


Situace širších vztahů



Výřez z územního plánu Města Strakonice

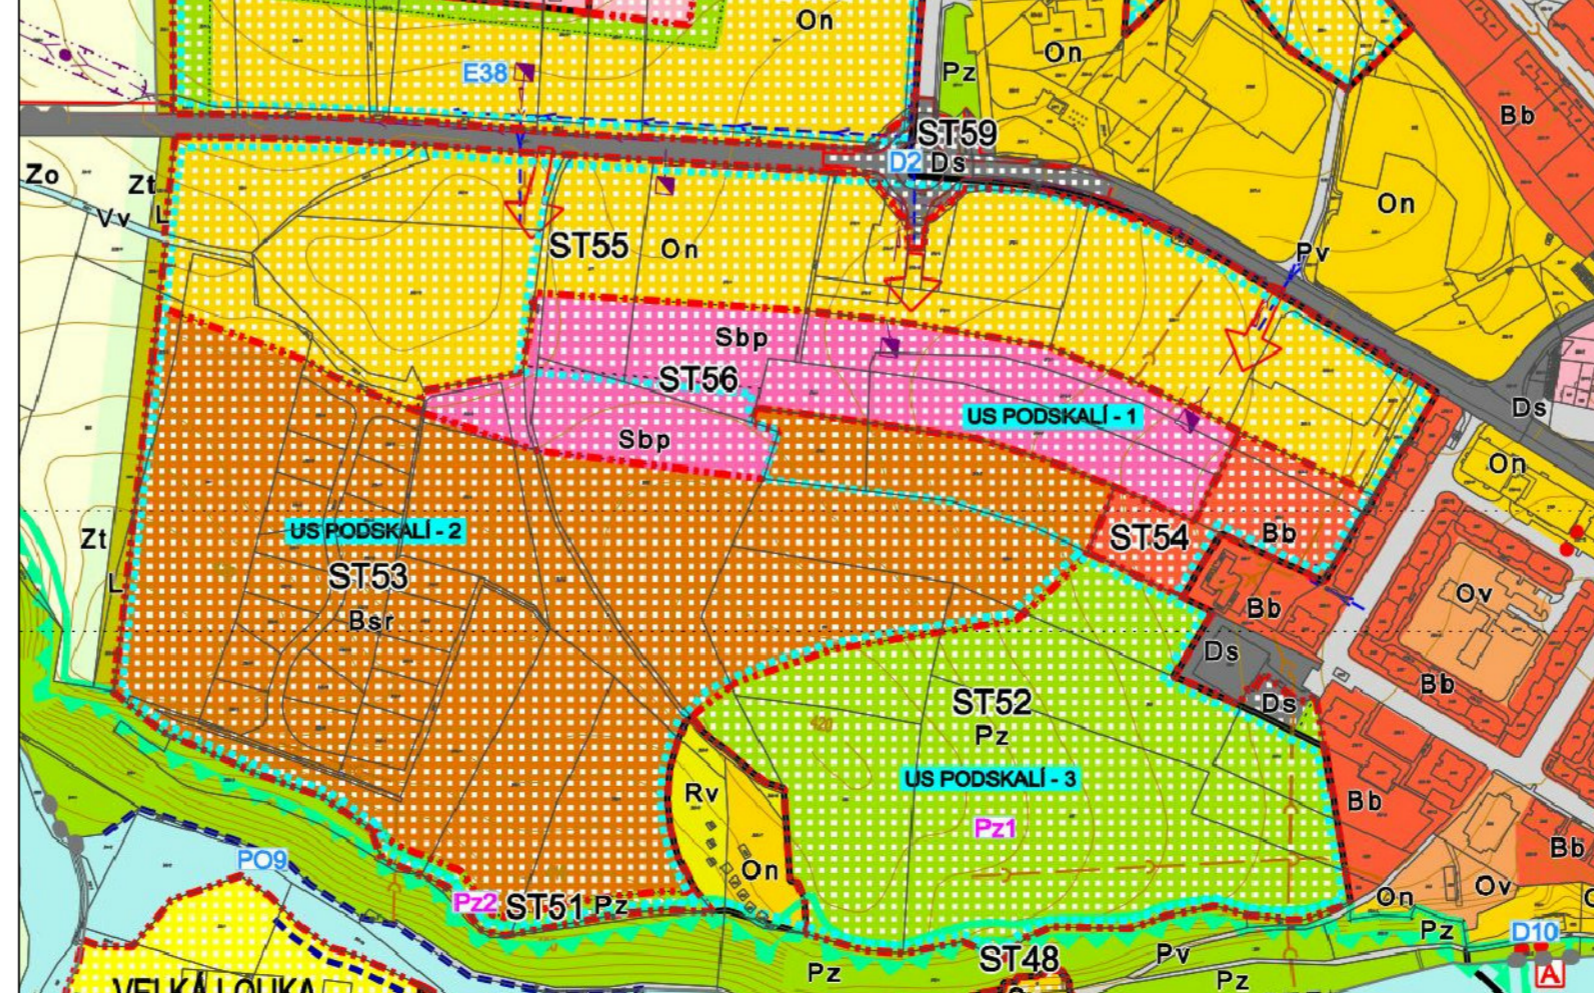

Legenda:

Bb	bytové domy
Bi	rodinné domy individuální
Br	rodinné domy
Bp	světlá rodinná domy a stavby pro rodinnou rekreaci
Rv	plochy rekreační
On	neveřejný zájem
Oe	sport a tělovýchova
Ov	veřejný zájem
Pv	veřejná zeleň
Pz	bydlení a občanské vybavení
Sbp	bydlení a podnikání

BUILDING INVESTMENT S.R.O.			
Zedp. projektant	Kreslil	Kontroloval	
ing.arch.Václav Franěk	Jan Jeništa	ing.arch.Václav Franěk	
Úřad územního plánování: MěÚ Strakonice		Obec: město Strakonice	
Porizovatel: Městský úřad Strakonice, odbor rozvoje – úřad územního plánování		Doubravice 40, 387 35 Doubravice u Strakonice	
Název akce: Územní studie Podskálí 2		Formát: 6x44	
Územní studie Podskálí 3		Datum: 9/2018	
Obsah: Koordinační situace		Arch. číslo: B-0117	
		Účel: ÚS	
		Měřítko: 1:2000	
		Číslo výkresu: B.1	