


PŮDORYS 1. NP - návrh úprav
(VÝŘEZ DVORNÍ ČÁSTI)

M 1:75

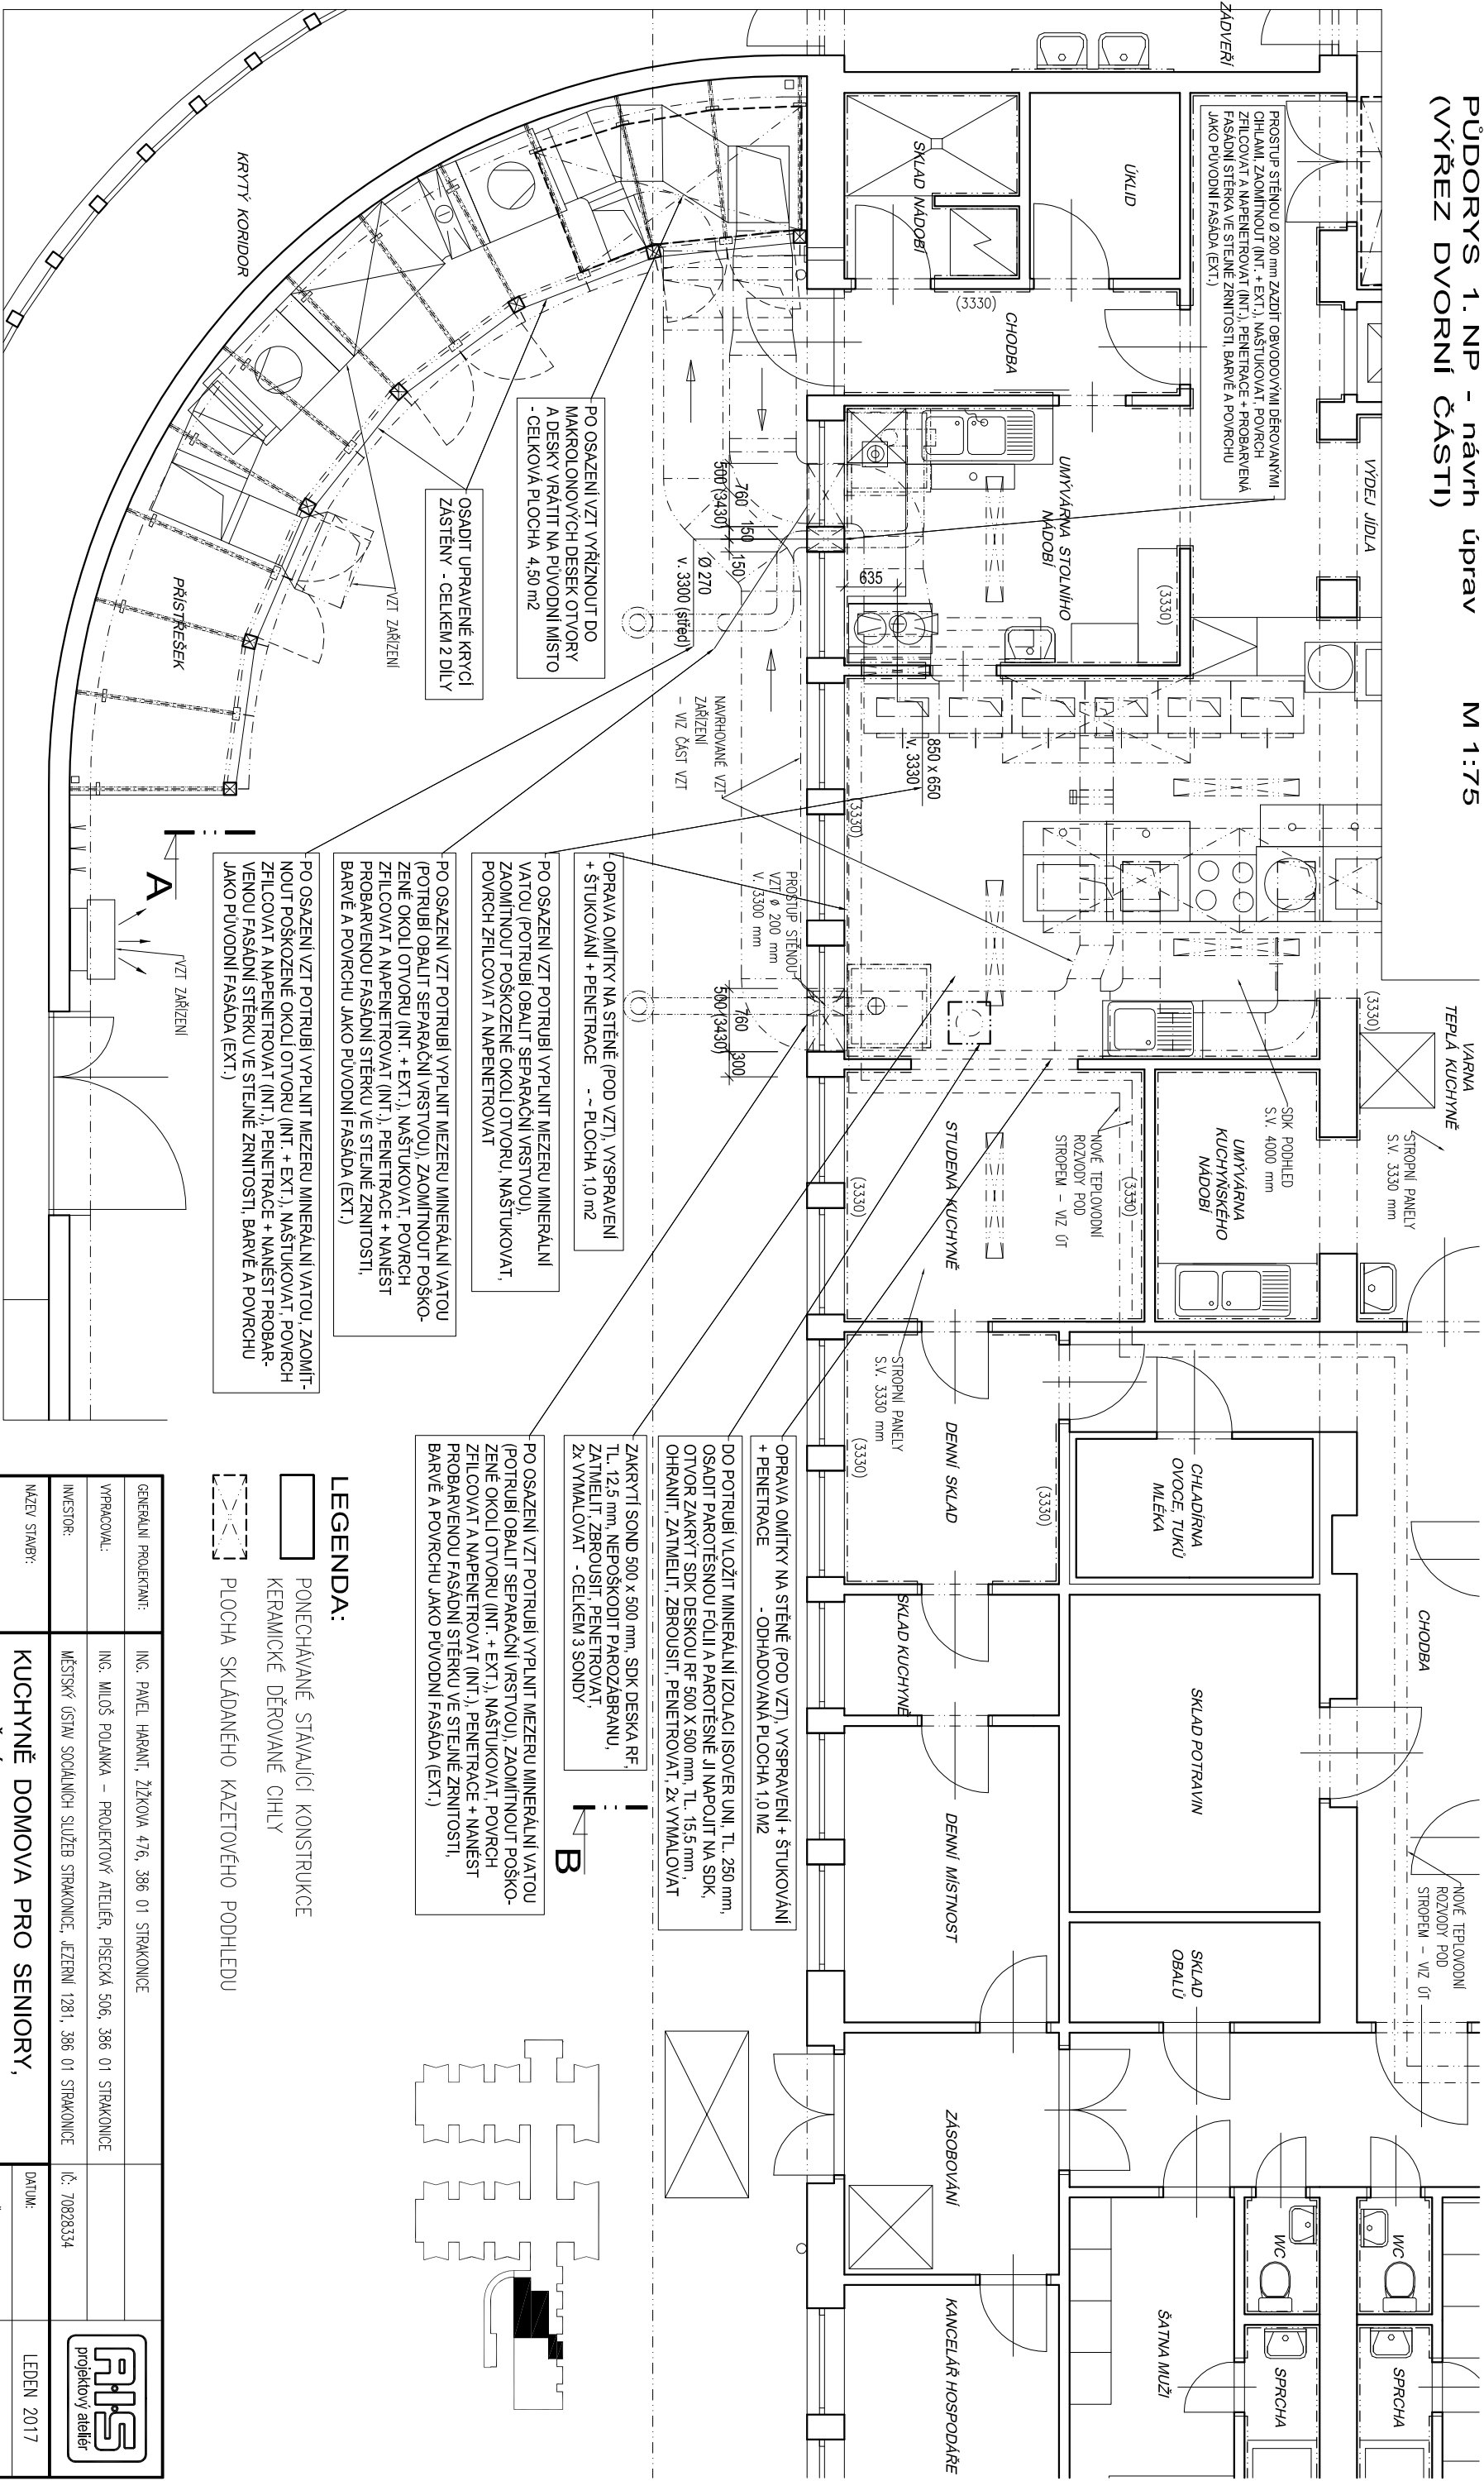

POZNÁMKA:

VŠECHNY DOTČENÉ MÍSTNOSTI (STUDENÁ KUCHYŇ, TEPLÁ KUCHYŇ, UMÝVÁRNA STOLNÍHO NÁDOBÍ, VÝDEJ JIDEL) BUDOU PO PROVEDENÍ VZT VYMALOVÁNY, ALE TYTO PRÁCE NEJSOU ZAHNUTY V TÉTO DOKUMENTACI. BUDOU SOUČÁSTÍ ÚDRŽBY OBJEKTU – INVESTOR SI ZAJISTI SAM.

NOVÉ ELEKTROINSTALACE, KTERÉ BUDOU VEDENY V DRÁŽKÁCH VE STĚNÁCH BUDOU ZAHOZENY VC MALTOU, NAŠTUKOVÁN, POVRCH ZFILCOVÁN A NÁPENETROVÁN.

SDK KONSTRUKCE NA STŘEPE PROVĚST PŘED OSAZENÍM VZDUCHOTECHNICKÉHO POTRUBÍ A ZAŘÍZENÍ.

LEGENDA:

-  PONECHÁVANÉ STAVAJÍCÍ KONSTRUKCE
-  KERAMICKÉ DĚROVÁNÉ CÍHLY
-  PLOCHA SKLADANÉHO KAZETOVÉHO PODHLEDU

GENERÁLNÍ PROJEKTANT:		ING. PAVEL HRANT, Žitkova 476, 386 01 STRAKONICE			
VYPRACOVAL:		ING. MILOŠ POLJANKA – PROJEKTOVÝ ATELIÉR, PÍSECKÁ 506, 386 01 STRAKONICE			
INVESTOR:		MĚSTSKÝ ÚSTAV SOCIÁLNÍCH SLUŽEB STRAKONICE, JEZEŘNÍ 1281, 386 01 STRAKONICE		IČ: 70828334	
NÁZEV STAVBY:		KUCHYŇNĚ DOMOVA PRO SENIORY, RYBNÍČNÍ 1282, STRAKONICE		DATUM: LEDEN 2017	
		-MODERNIZACE VZDUCHOTECHNICKÉHO ZAŘÍZENÍ		STUPĚŇ DOKUMENTACE: DPS + DVZ	
				ČÁST DOKUMENTACE: D	
				MĚŘÍTKO: 1:75	
MÍSTO STAVBY:		PARCELA č. ST. 3952, 1371/45, K.Ú. STRAKONICE (75915)		FORMÁT: 2 A4	
VÝKRES (OBSAH):		PŮDORYS 1. NP - návrh úprav (VÝŘEZ DVORNÍ ČÁSTI)		ČÍSLO VÝKRESU: ČÍSLO PÁRE:	
ODDL. DOKUMENTACE:		D.1.1 ARCHITEKTONICKO - STAVEBNÍ ŘEŠENÍ		D.1.1.5	