


PŪDORYS 1. NP M 1:100

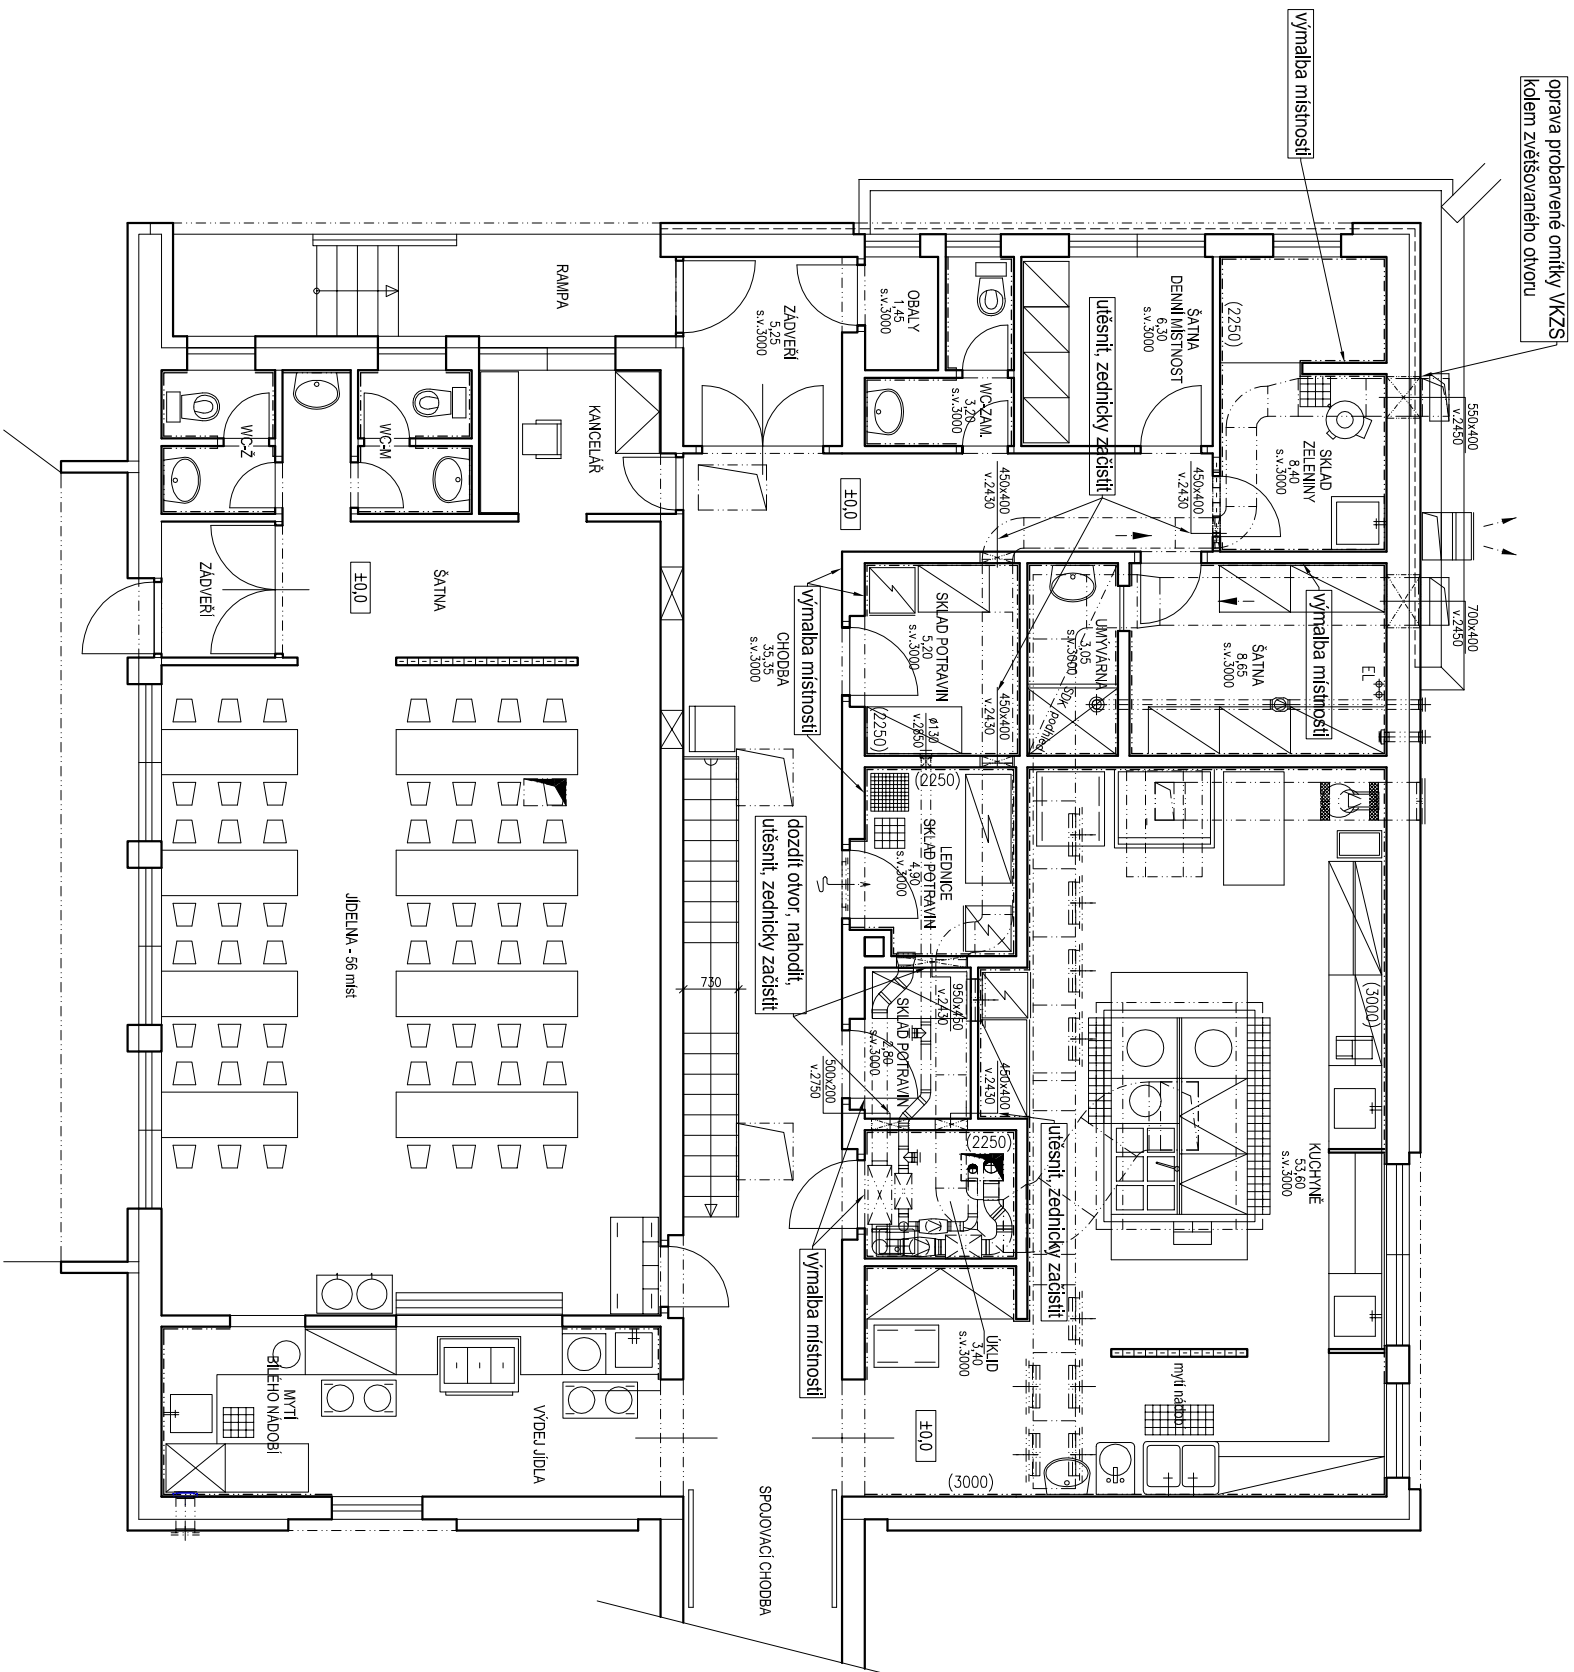

VÝPIS STAVEBNÍCH PRACÍ:

- DOZDÍ OTVORY V PŘÍKÁCH, VIDIELNÉ NOVÉ ZDÉNÉ PLOCH NAHODIT VC OMIKTOU, SROVNAT, MŠTUJKOVAT A POKRCH ZHLICOVAT.
- ZEDNICKÝ DOTČENÍ POTRUBÍ VZI VE VŠECH OTVORECH. OPRAVIT A ZAČISTIT OMIKITU KOLEM OTVORŮ.
- PŘEDENÍ VYALBY DOTČENÝCH MÍSTNOSTÍ.
- OPRAVA PROBÁŘENÉ OMIKITY VKZS KOLEM ZVĚŠŤOVANÉHO OTVORU – SV FASÁDA OBJEKTU (POKUD BUDE POŠKOZENÁ).


POZNÁMKA:

PO OSAZENÍ VZT ZAŘÍŽENÍ BUDE POTRUBÍ V OTVORECH STAVEBNĚ UTĚŠNĚNO (NAPŘÍKLAD DESKAMI TYPDE MINERALNÍ VATY) A POTÉ BUDOU OBVODY OTVORŮ ZEDNICKY ZAČISTĚNY (OLEPIT POTRUBÍ, DOPLNIT OMÍTKU, SROVNAT, MÁSTUKOVAT A UHLADIT FILCOVÁNÍM).

VŠECHNY NOVÉ DOZDÍVKY BUDOU NAHOZENÝ Vnitřní vc omtkou, srowmany, našukovaný a vhlazený filcováním. dotčené místnosti budou po dokončení stavebních prací kompletně vymalovány.

LEGENDA:

- | | |
|--------------------------|--|
| <input type="checkbox"/> | PONECHÁVANÉ STAVAJÚCI ZDĚNÉ KONSTRUKCE |
| <input type="checkbox"/> | OBRYSY VZT ZAŘÍZENÍ – STÁVAJÍCÍHO I NOVÉHO |

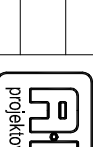HLAVNÍ PROJEKTANT:	ING. PAVEL HARANT – PROJEKTOVÁ KANCELÁŘ, ŽITKOVA 476, 386 01 STRAKONICE	
VYPRACOVAL:	ING. MILUŠ POLANKA – PROJEKTOVÝ ATELÉŘ, PIŠECKÁ 506, 386 01 STRAKONICE	
INVESTOR:	MĚSTO STRAKONICE, VELKÉ NÁMĚSTÍ 2, 386 21 STRAKONICE, IČ: 00251810	
NÁZEV STAVBY:	KUCHYŇNĚ MŠ ŠUMAVSKÁ, <i>Šumavská ul. 264, Přední Plákovice, Strakonice</i> - MODERNIZACE VZDUCHOTECHNICKÉHO ZAŘÍZENÍ VARNÝ	DATUM: DUBEN 2023 STUPEŇ DOKUMENTACE: DPS + DVZ ČÁST DOKUMENTACE: D MĚŘÍTKO: 1:100 FORMÁT: 2 A4
MÍSTO STAVBY:	PARCELA č. ST. 298, K.Ú. PŘEDNÍ PLÁKOVICE [755931]	
VÝKRES (OBSAH):	PŮDORYS 1. NP	ČÍSLO VÝKRESU: ČÍSLO PÁRE:
ODDÍL DOKUMENTACE:	D.1.1 ARCHITEKTONICKO - STAVEBNÍ ŘEŠENÍ	D.1.1.3