


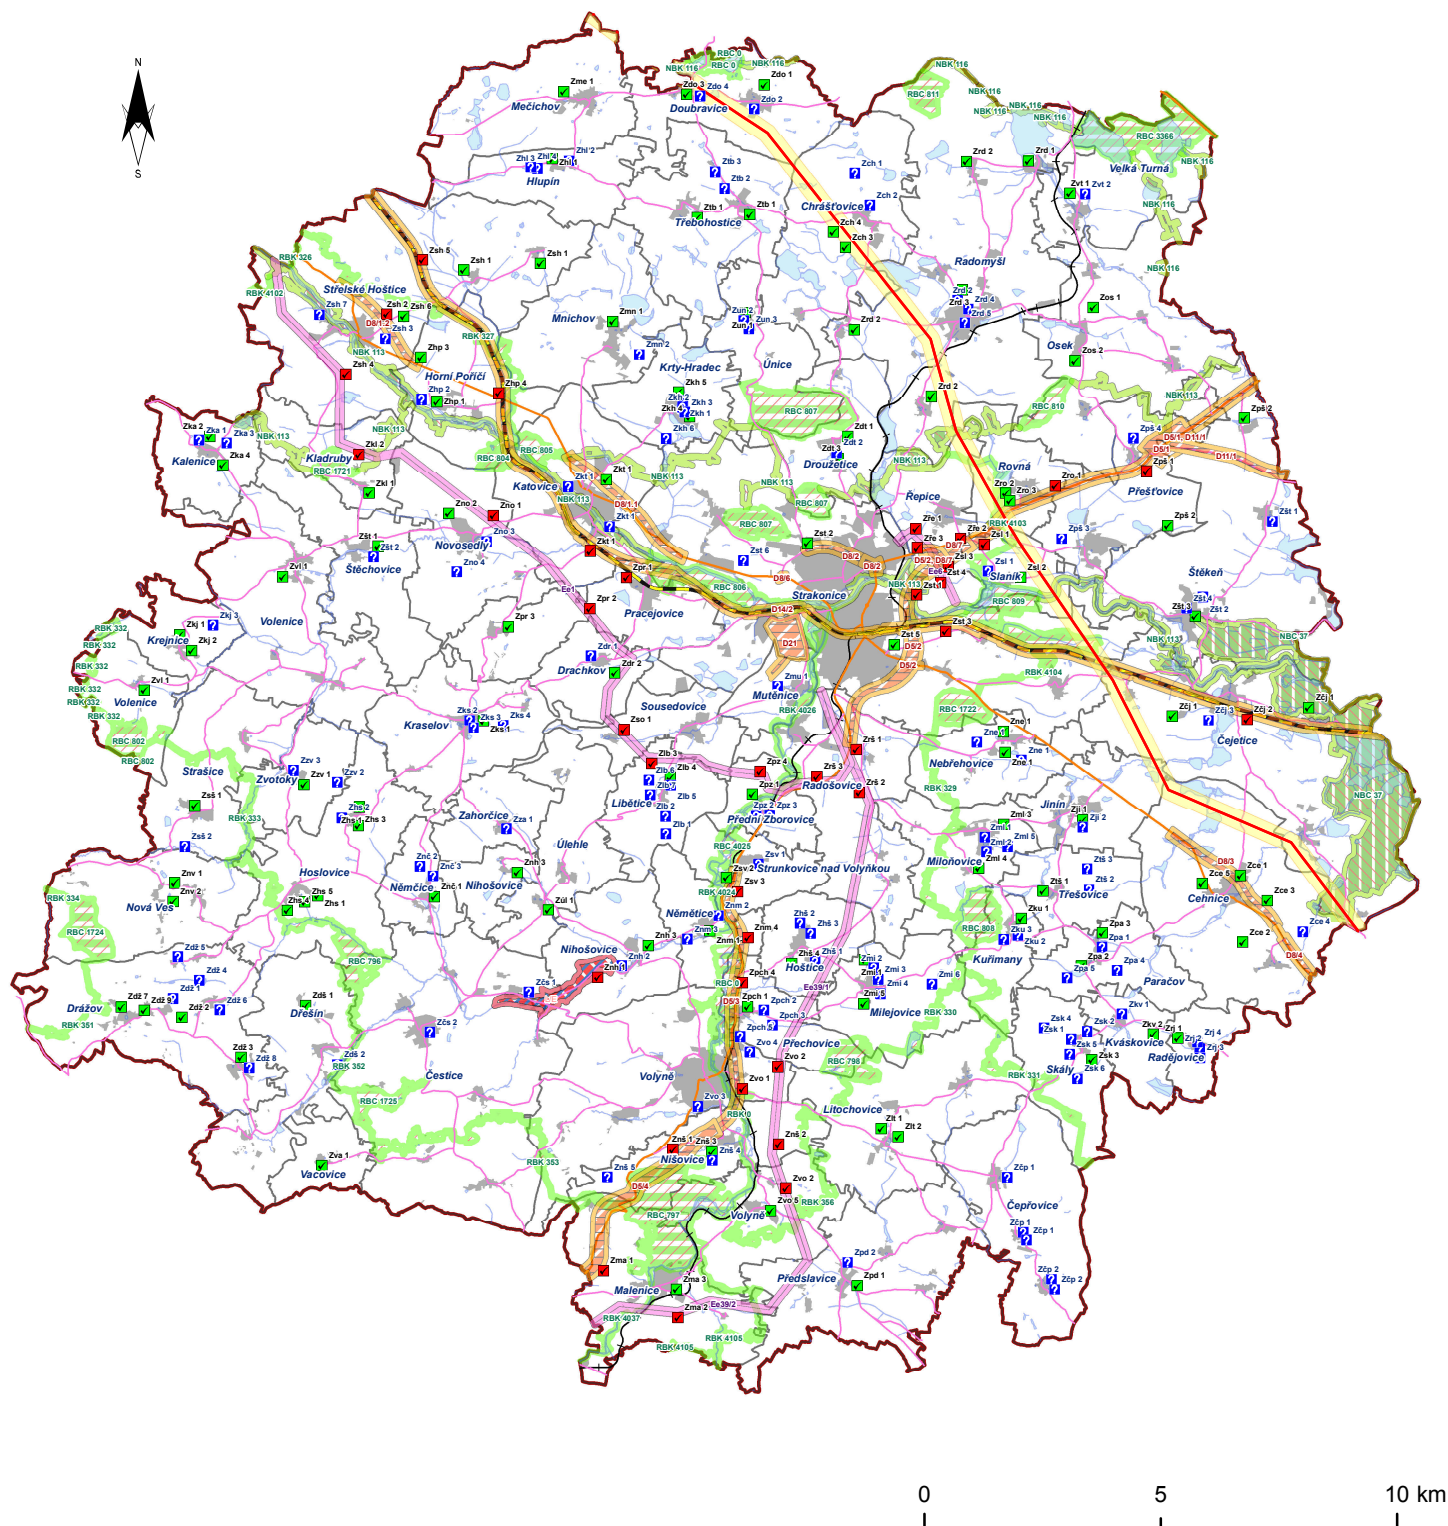

ZÁMĚRY NA PROVEDENÍ ZMĚN V ÚZEMÍ

Mapový podklad

- Hranice ORP
- Hranice obcí
- Zastavěné území
- Silnice I. třídy
- Silnice II. třídy
- Železnice, celostátní
- Železnice, regionální
- Vodní plochy a toky

Záměry z platných ZÚR

- Technická infrastruktura - elektro
- Dopravní infrastruktura
- Technická infrastruktura - plyn, teplo
- Rozvojové plochy - voda
- Nadregionální prvky ÚSES
- Regionální prvky ÚSES

Záměry obcí ORP Strakonice

- Záměry obcí převzaté ze ZÚR
- Záměry obcí vycházející z platných ÚP
- Záměry obcí nové

Územně analytické podklady ORP Strakonice
4. úplná aktualizace 2016

VÝKRES ZÁMĚRŮ

Zpracoval: Ing. Jaroslav Bašta, odbor rozvoje MÚ Strakonice

