


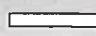


Úplná uzavírka části ul. Švandy dudáka Strakonice

DIO - Rekonstrukce ulice Švandy dudáka

-  místní komunikace
-  stávající svislé DZ
-  pracovní místo na silnici



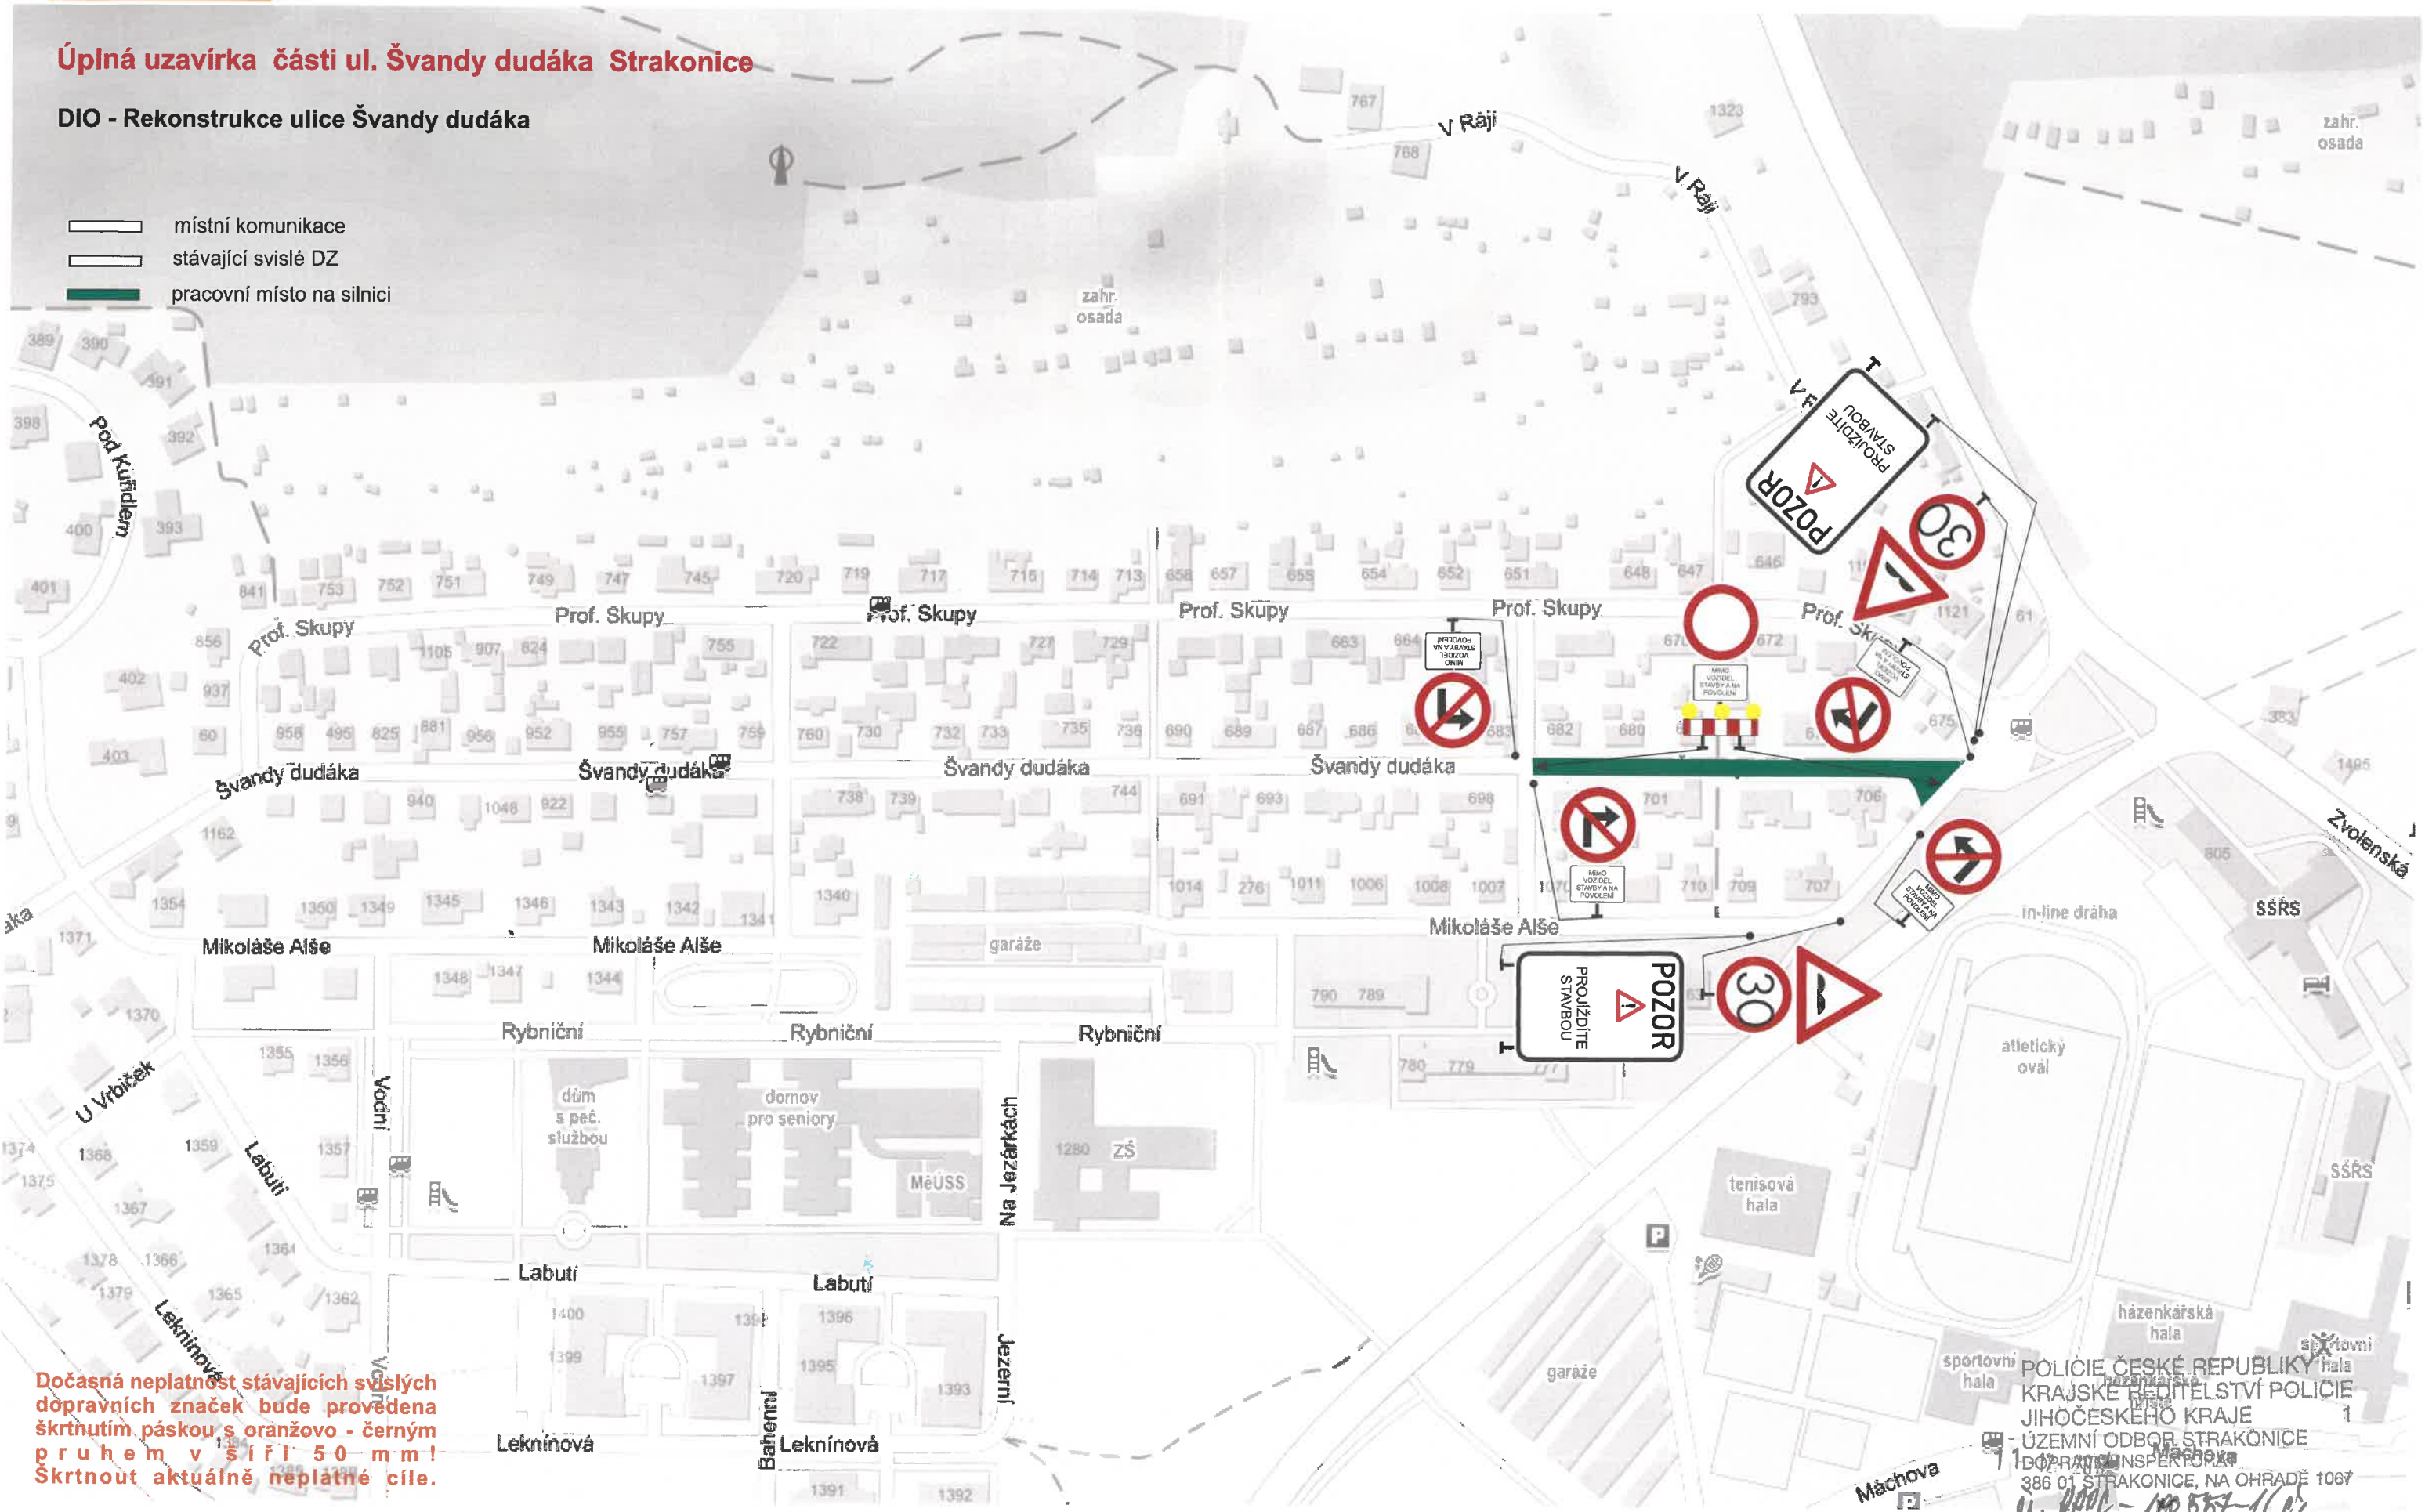Dočasná neplatnost stávajících svislých dopravních značek bude provedena škrtnutím páskou s oranžovo - černým pruhem v šíři 50 mm! Škrtnout aktuálně neplatné cíle.

POLICIE ČESKÉ REPUBLIKY
 KRAJSKÉ ŘEDITELSTVÍ POLICIE
 JIHOČESKÉHO KRAJE
 ÚZEMNÍ ODBOR STRAKONICE
 MACHOVA
 386 01 STRAKONICE, NA OHRADE 1067
 01. 2000 - 110 557-1107
 2019-00010