


DEKONTAMINACE UL. ŠVANDY BRDÁKA - II. ET. - SITUACE

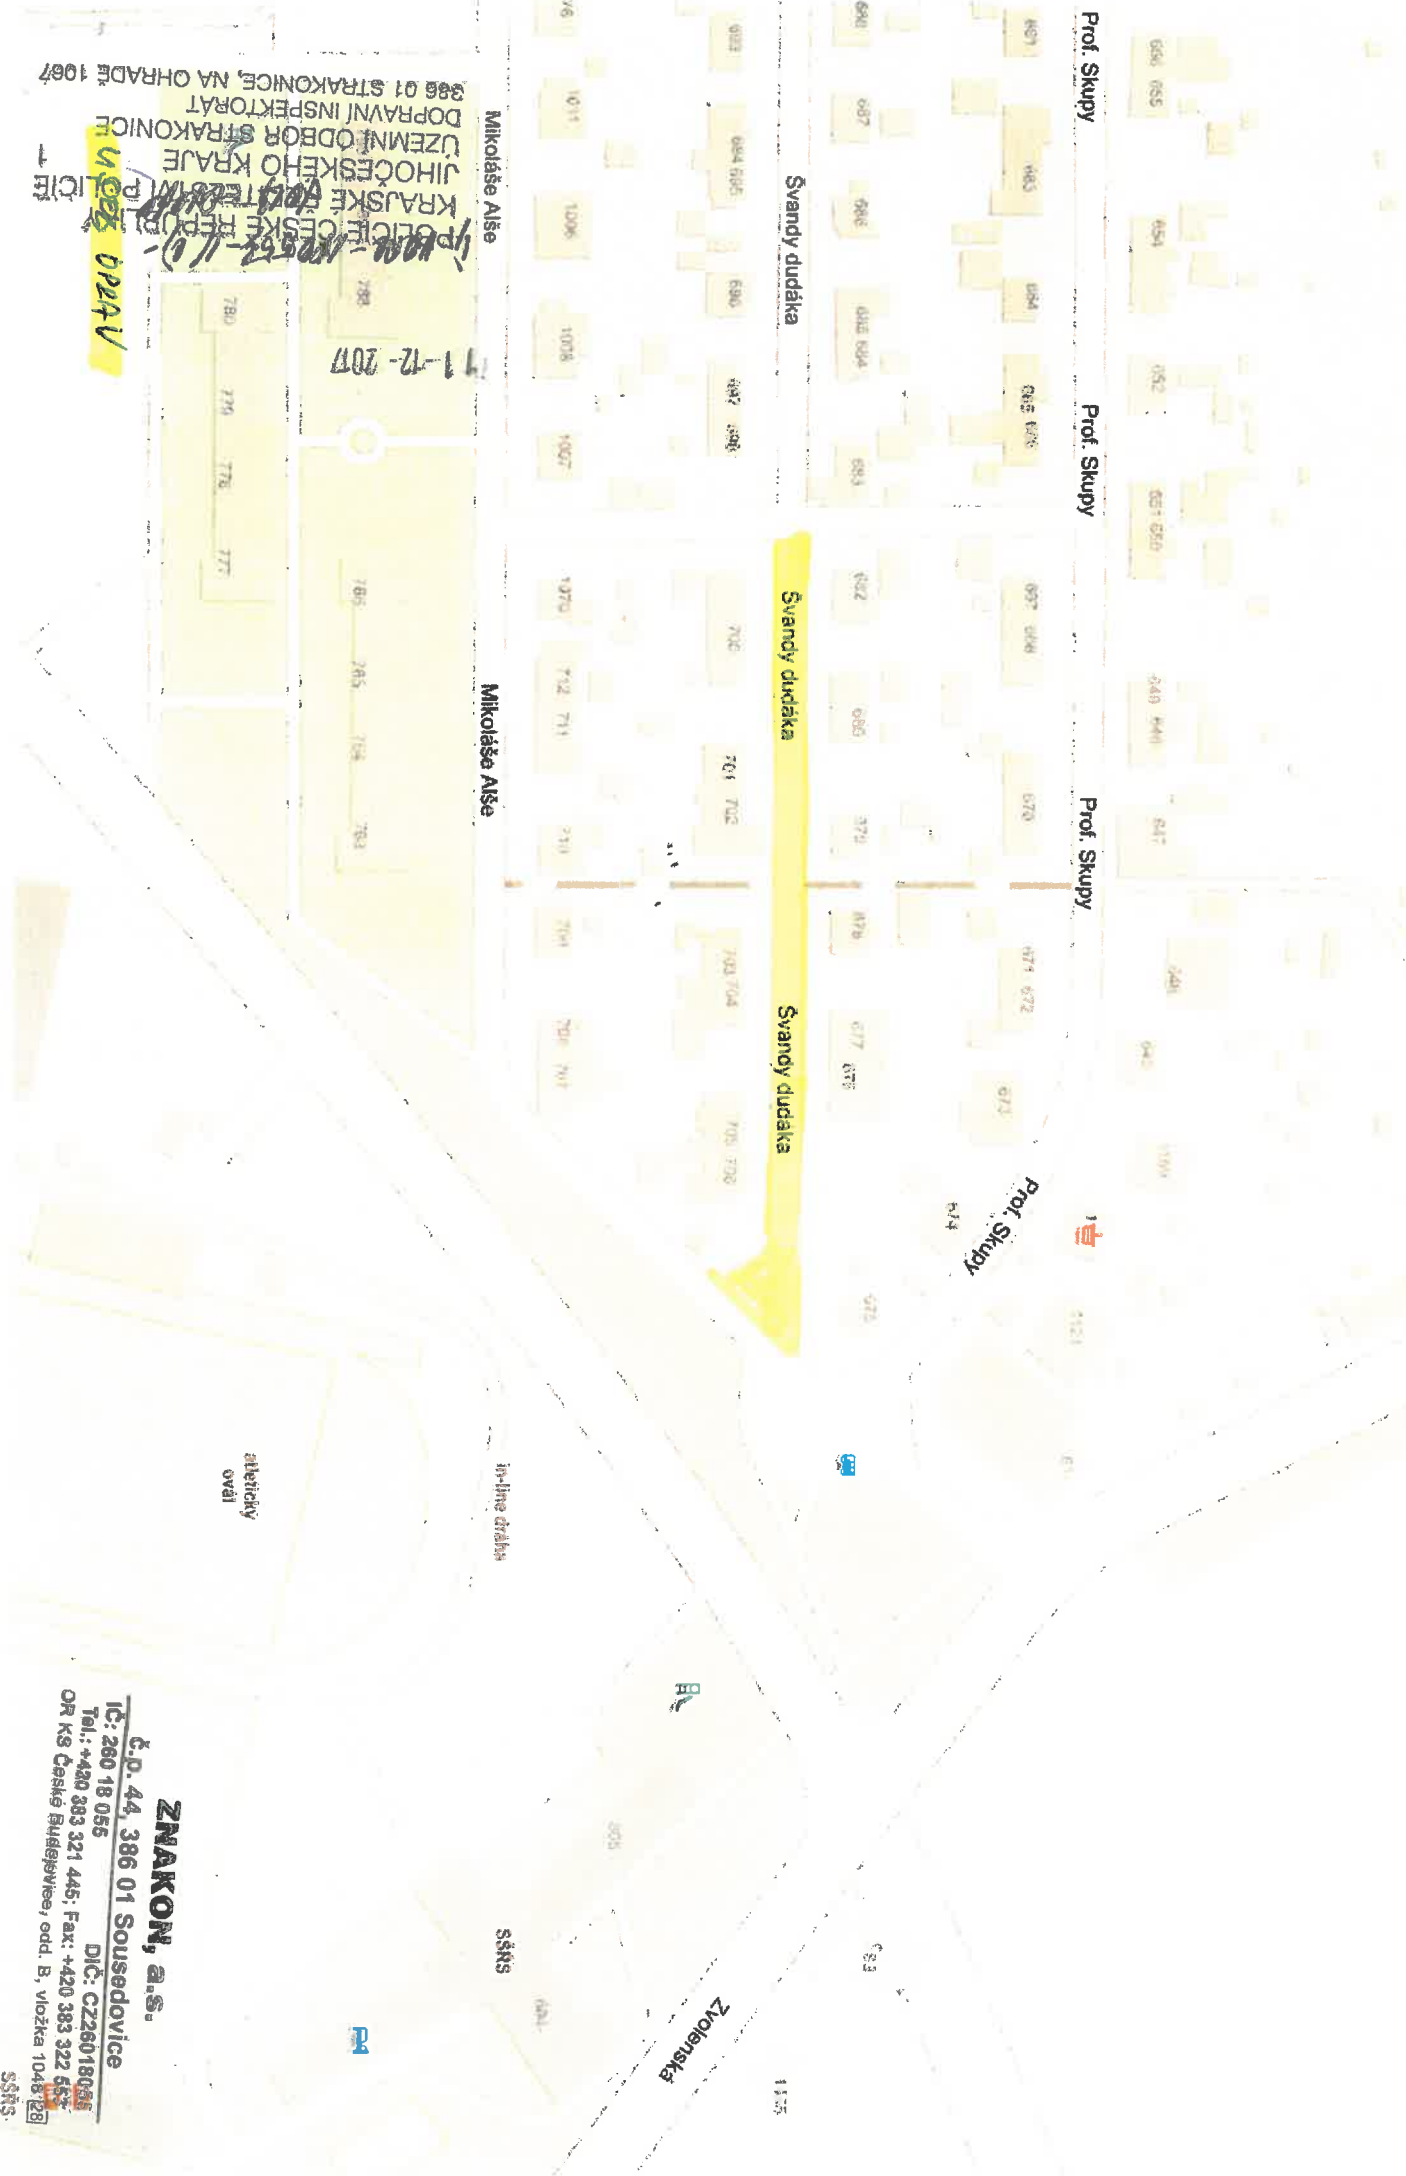

386 01 STRAKONICE, NA OHRADE 1067
 DOPRAVNÍ INSPEKTORÁT
 ÚZEMNÍ ODBOR STRAKONICE
 JIHOČESKÉHO KRAJE
 KRAJSKÉ ŘEŠITELSTVÍ POLICIE
 P. P. 11-12-2017
 VODNÍ DŘEV

ZNAKON, a.s.

Č.D. 44, 386 01 Sousedovice
 IČ: 260 18 055
 Tel.: +420 383 321 445; Fax: +420 383 322 655
 DIČ: CZ26018055
 OR KS České Budějovice, odd. B, vložka 1048/28
 SŽKD