

LEGENDA

HRANICE A ZNAČENÍ	
	HRANICE ŘEŠENÉHO ÚZEMÍ ÚP DŘEŠÍN
	HRANICE JIHOČESKÉHO KRAJE
	HRANICE SPRÁVNÍCH OBVDŮ OBČÍ S ROZŠ. PŮSOBNOSTÍ
	HRANICE SPRÁVNÍHO ÚZEMÍ OBČÍ
	HRANICE KATASTRÁLNÍHO ÚZEMÍ
	NÁZEV KATASTRÁLNÍHO ÚZEMÍ

OCHRANA PAMÁTEK	
	NÁRODNÍ KULTURNÍ PAMÁTKA
	NEMOVITÁ KULTURNÍ PAMÁTKA
	ARCHEOLOGICKÁ ZÓNA I.
	MĚSTSKÁ PAMÁTKOVÁ ZÓNA
	VESNICKÁ PAMÁTKOVÁ REZERVACE
	VESNICKÁ PAMÁTKOVÁ ZÓNA


EL. ENERGETIKA A SPOJE	
	KORIDOR VENKOVNÍ VEDENÍ VVN 110 KV - NOVÝ ÚSEK - dle ŽÚR JČK v platném znění
	KORIDOR VENKOVNÍ VEDENÍ VVN - 110 KV - UPRAVENÉ ÚZEMNÍ VYMEZENÍ - dle ŽÚR JČK v platném znění
	RADIOVÉ SMĚROVÉ SPOJE
	ZARÍZENÍ RADIOVÝCH SMĚROVÝCH SPOJŮ VČETNĚ O.P.
	DÁLKOVÝ OPTICKÝ KABEL VČ. O.P.
	VYSÍLAČ VČETNĚ O.P.

ÚZEMNÍ PLÁN DŘEŠÍN

II. ODŮVODNĚNÍ ÚZEMNÍHO PLÁNU ŠIRŠÍ VZTAHY

II. 2. KATASTRÁLNÍ ÚZEMÍ: DŘEŠÍN, DŘEŠÍNEK, CHVALŠOVICE

M 1:50 000

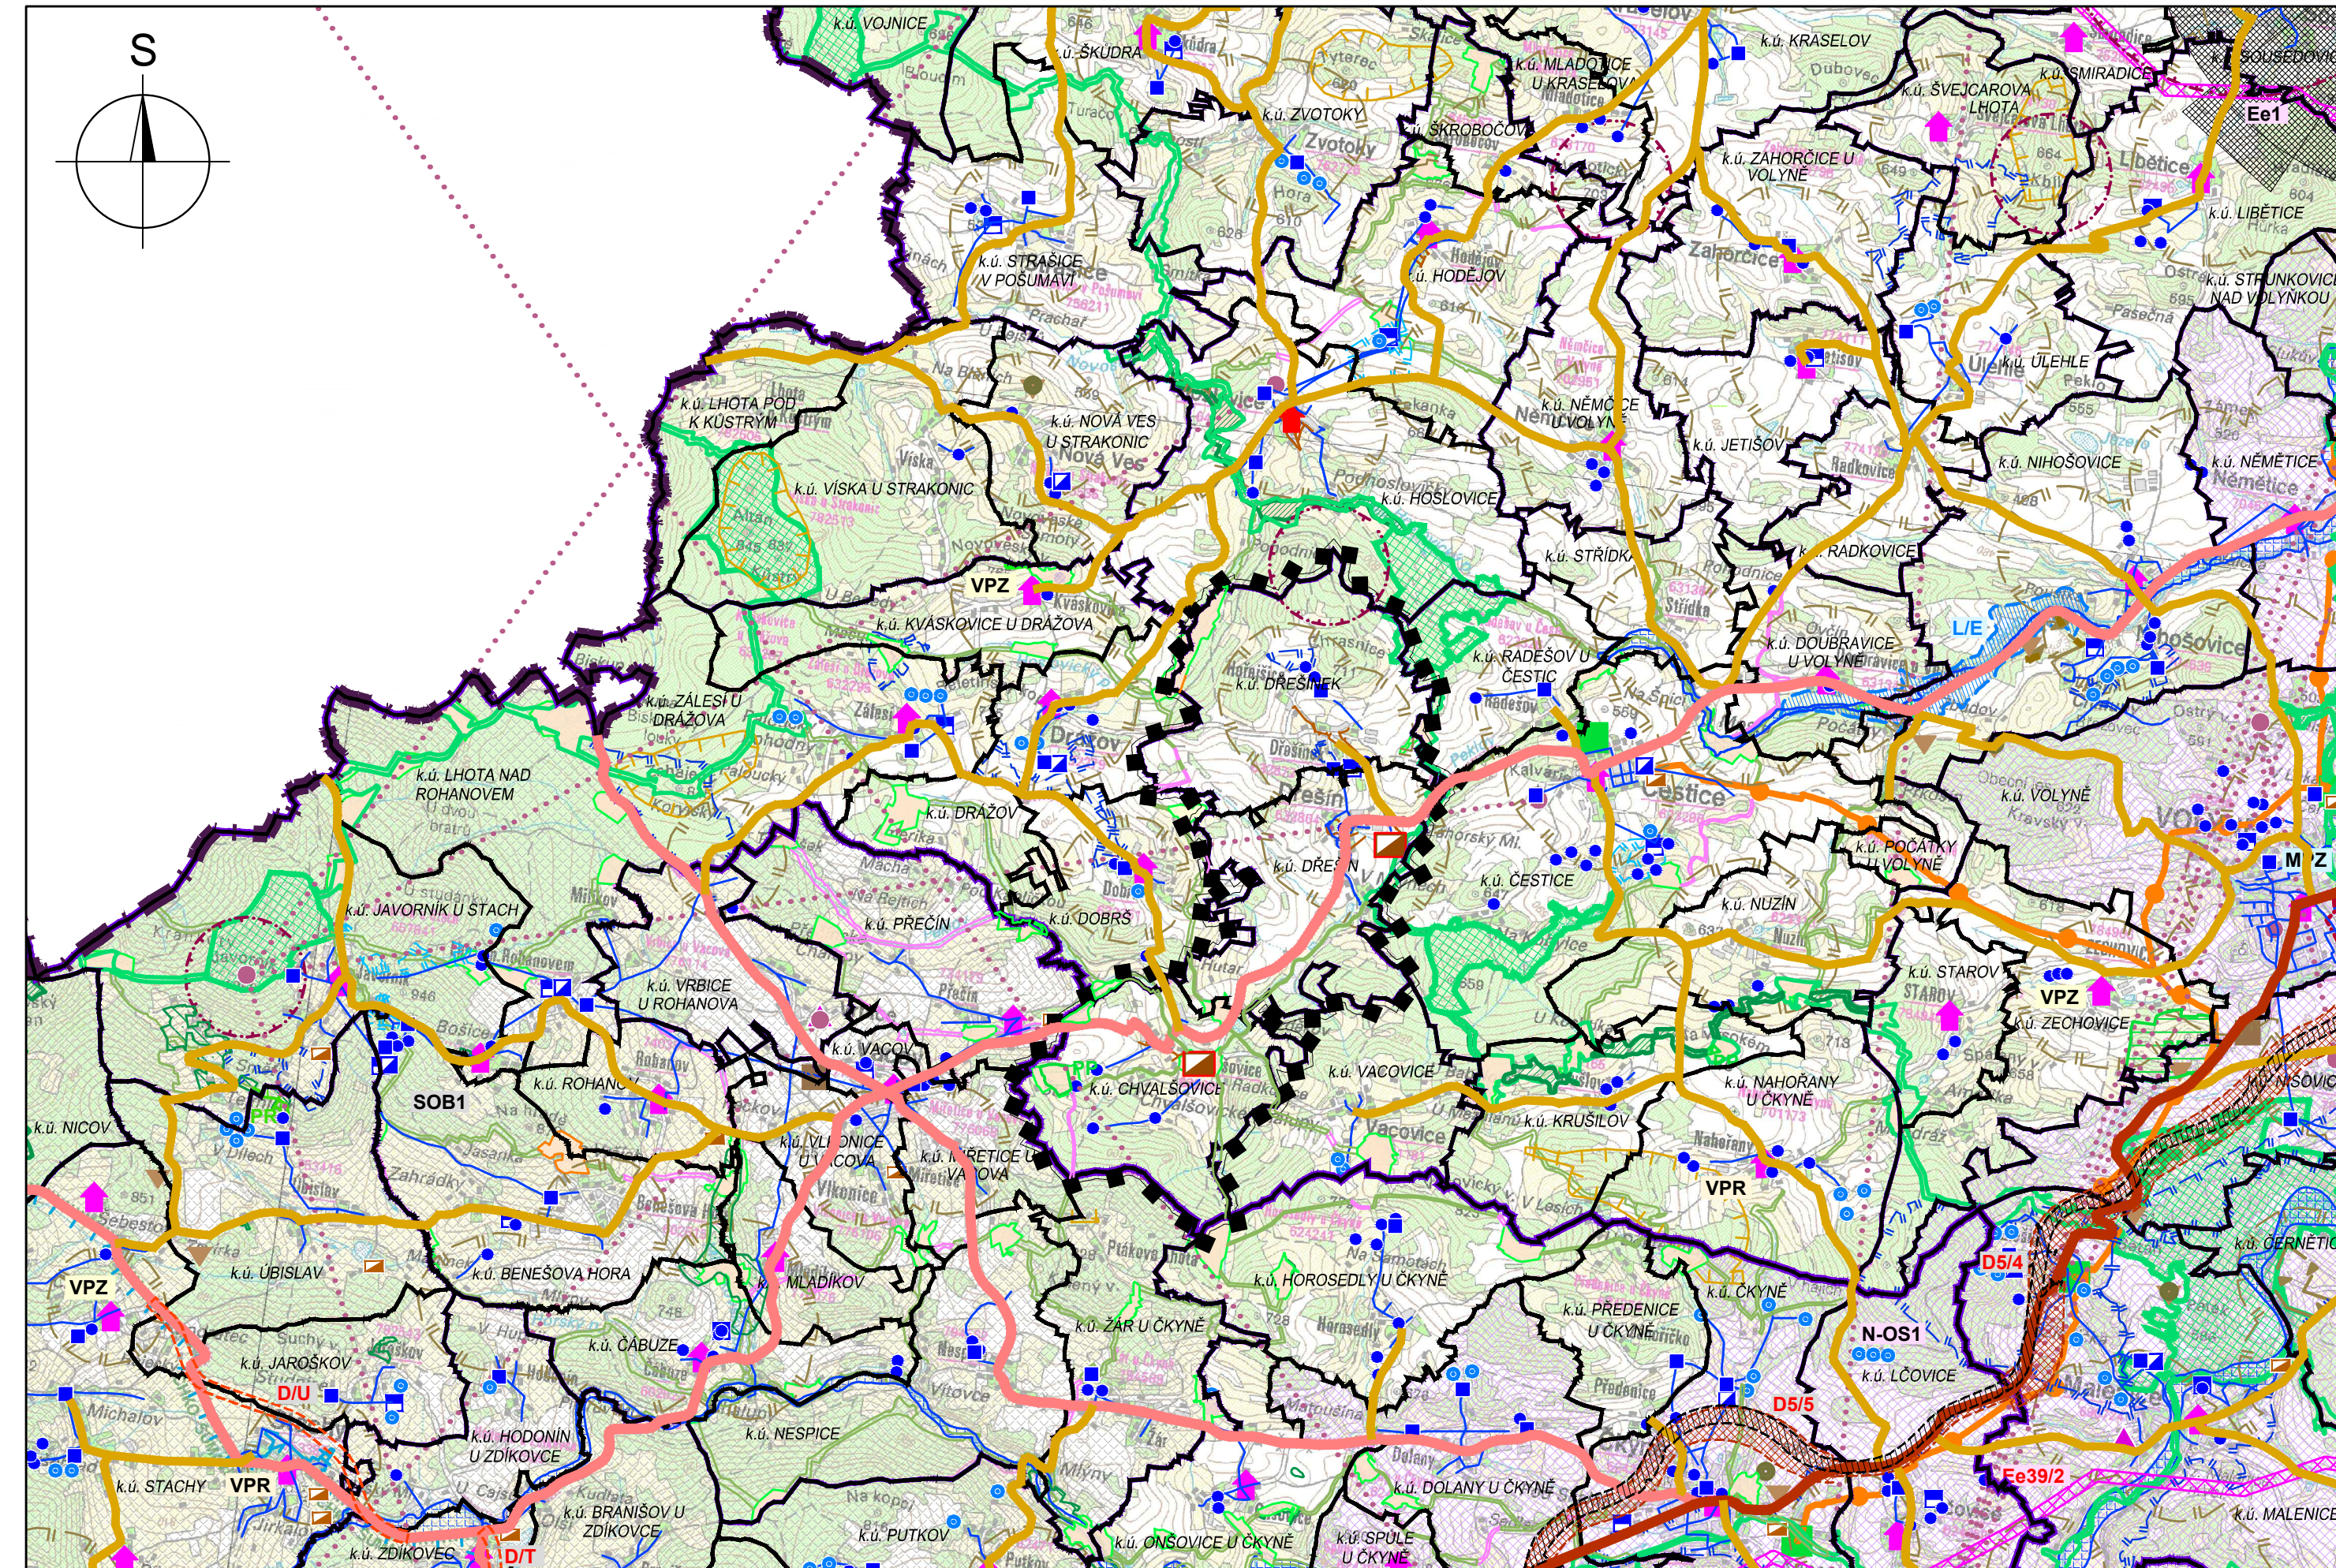

ZÁSOBOVÁNÍ VODOU		
	STAV	NÁVRH
		HLAVNÍ VODOVODNÍ ŘÁD VČETNĚ OCHR. PÁSMO
		ÚZEMNÍ REZERVA PRO ZÁSOBOVÁNÍ VODOU - dle ŽÚR JČK ve znění 1 aktualizace
		HLAVNÍ KANALIZAČNÍ SBĚRAČ VČ. OCHR. PÁSMO
		OBJEKT PODZ. VOD VYUŽÍVANÝ K OBĚDU VODY VČ. O.P.
		ZDROJ VODY BEZ ROZLIŠENÍ VČETNĚ O.P.
		VODOJEM VČETNĚ OCHR. PÁSMO
		ČERPAČÍ STANICE VČ. OCHR. PÁSMO
		ÚPRAVNA VODY VČ. OCH. PÁSMO
		ČIŠTÍRNA ODPADNÍCH VOD VČ. OCHR. PÁSMO

OCHRANA PŘED ZÁPLAVAMI		
	STAV	NÁVRH
		VYHLÁŠENÉ ZÁPLAVOVÉ ÚZEMÍ

OCHRANA PODZEM. A POVRCH. VODNÍCH ZDROJŮ		
	STAV	NÁVRH
		OCHR. PÁSMO VODNÍHO ZDROJE I. STUPNĚ
		OCHR. PÁSMO VODNÍHO ZDROJE II. STUPNĚ-VNĚJŠÍ
		CHRÁNĚNÁ OBLAST PŘIROZENÉ AKUMULACE VOD (CHOPAV)

DOPRAVNÍ A TECH. INFRASTRUKTURA		
	STAV	NÁVRH
		KORIDOR SILNICE II. TŘÍDY dle ŽÚR JČK ve znění 1 aktualizace - NOVÝ ÚSEK
		KORIDOR SILNICE I. TŘÍDY dle ŽÚR JČK ve znění 1 aktualizace
		SILNICE I. TŘÍDY / KORIDOR SILNICE I. TŘÍDY - DLE ÚP OBCE
		SILNICE II. TŘÍDY
		SILNICE III. TŘÍDY

OCHRANA ÚZEMÍ PŘED NEPŘÍZIVÝMI GEOLOG. VLIVY		
	STAV	NÁVRH
		PODDOLOVANÉ ÚZEMÍ (MALÉ)

OCHRANA DOPRAVNÍ INFRASTRUKTURY		
	STAV	NÁVRH
		OCHR. PÁSMO LETIŠ S VÝŠKOVÝM OMEZENÍM STAVEB

ZNEČIŠTĚNÍ ŽIVOTNÍHO PROSTŘEDÍ		
	STAV	NÁVRH
		SKLÁDKA ODPADŮ

ZÁSOBOVÁNÍ TEPEM A PLYNEM		
	STAV	NÁVRH
		PLYNOVOD VTL. VČ. OCHR. A BEZP. PÁSMO A REG. STANIC
		REGULAČNÍ STANICE PLYNU VČ. OCHR. PÁSMO

ÚZEMNÍ SYSTÉMY EKOLOGICKÉ STABILITY		
	STAV	NÁVRH
		BIOCENTRUM REGIONÁLNÍ
		BIOKORIDOR NADREGIONÁLNÍ
		BIOKORIDOR REGIONÁLNÍ
		BIOCENTRUM LOKÁLNÍ - DLE ÚP OBCE
		BIOKORIDOR LOKÁLNÍ - DLE ÚP OBCE

OCHRANA NEROSTNÝCH SUROVIN		
	STAV	NÁVRH
		DOBÝVACÍ PROSTOR - TĚŽNÝ
		DOBÝVACÍ PROSTOR - NETĚŽNÝ
		CHRÁNĚNÉ LOŽISKOVÉ ÚZEMÍ
		PROGNÓZNÍ ZDROJ NEROSTNÝCH SUROVIN - PLOŠNÝ
		STARÉ DŮLNÍ DÍLO VČETNĚ OCHRANNÉHO PÁSMO

OCHRANA PŘÍRODY A KRAJINY		
	STAV	NÁVRH
		PŘÍRODNÍ REZERVACE
		PŘÍRODNÍ PAMÁTKA
		NATURA 2000 - EVR. VÝZN. LOKALITY

OCHRANA ZVLÁŠTNÍCH ZÁJMŮ		
	STAV	NÁVRH
		OCHRANNÉ PÁSMO ÚZEMÍ ZVLÁŠTNÍCH ZÁJMŮ

ROZVOJOVÉ OBLASTI NADMÍSTNÍHO VÝZNAMU		
	STAV	NÁVRH
		VYMEZENÍ ROZVOJ. OSY NADMÍST. VÝZNAMU N-OS 1

SPECIFICKÉ OBLASTI REPUBLIKOVÉHO VÝZNAMU		
	STAV	NÁVRH
		VYMEZENÍ SPEC. OBLASTI REPUBLIKOVÉHO VÝZNAMU SOB1

ZÁZNAM O ÚČINNOSTI	
a) Vydávající správní orgán: <i>Zastupitelstvo obce Dřešín</i>	b) Datum nabytí účinnosti:
c) Oprávněná úřední osoba pořizovatele: jméno a příjmení: <i>Ing. Helena Ondrášková</i> <i>MěÚ Strakonice, odbor rozvoje, oddělení úřadu územního plánování</i> podpis: jméno a příjmení: <i>Zdeněk Poleník</i> funkce: <i>místostarosta obce Dřešín</i> <i>(pověřený výkonem funkce starosty obce)</i> podpis:	Otisk úředního razítka pořizovatele:

BRŮHA A KRAMPERA, ARCHITEKTI, spol. s r.o.
PROJEKČNÍ A INŽENÝRSKÁ KANCELÁŘ, RIEGROVA 1745/59, 370 01 Č. BUDĚJOVICE | t: +387425213 | info@bkarchitekti.cz

VEDOUcí PROJEKTANT ING. ARCH. J. BRŮHA	ZODPOVĚDNÝ PROJEKTANT ING. ARCH. J. BRŮHA ING. VÁCLAV KRAMPERA	KRESLIL ING. VERONIKA PICKOVÁ
POŘIZOVATEL MĚÚ STRAKONICE, ODBOR ROZVOJE, ÚŘAD ÚZEMNÍHO PLÁNOVÁNÍ		

AKCE: ÚZEMNÍ PLÁN DŘEŠÍN

ŠIRŠÍ VZTAHY

STUPEŇ OOP	MĚŘITKO	1:50 000	DATUM	09/2016
FORMAT	5 x A4	ČÍSLO ZAKAZKY	14-040.3	

ČÍSLO VÝKRESU: II.2.
ČÍSLO PARÉ: