

Pavel Bílek - dopravní inženýrské opatření
 Město 132, 386 01 Strakonice
 tel. 380 120 530, 774 124 140
 e-mail: bielek@diroservis.cz
 IČ: 65013395
 DIČ: 6912251247

FÁZE 0 UPRAVENÁ

Text na dodatkové tabulce č. E13:
**CHODCI POUŽIJTE
 LÁVKU
 VE STAVBĚ
 SMĚR
 LIDICKÁ UL.**

Text na dodatkové tabulce č. E13:
**CHODCI POUŽIJTE
 LÁVKU
 VE STAVBĚ
 SMĚR
 LIDICKÁ UL.**

Text na dodatkové tabulce č. E13:
**CHODCI POUŽIJTE
 LÁVKU VE STAVBĚ
 NA DRUHÉ
 STRANĚ SILNICE
 SMĚR RAIŠOVA UL.**

Text na dodatkové tabulce č. E13:
**CHODCI POUŽIJTE
 LÁVKU VE STAVBĚ
 SMĚR RAIŠOVA UL.**

Správa a údržba silnic Jihočeského kraje
 závod STRAKONICE
 U Rapákové zastávky 1294, 386 11 Strakonice I.
 IČO 709 71 641

SÚŠ Jek souhlasí!
Libek Jan

prostor ve výstavbě (d=310m)

Pavel Bílek - dopravní inženýrské opatření
 Město 132, 386 01 Strakonice
 Tel. 380 120 530, 774 124 140
 IČ: 65013395, DIČ: CZ6912251247

9.3.2018

Pracovní místo na silnici I/4 ul. Písecká v uzavřené obci.
 Žlužení vozovky na jeden jízdní pruh.
 Řízení provozu světelnými signály.
 Opatření pracovního místa.

DIO- I/22 Strakonice

silnice I, II, III. třídy, MK
 stávající svlékací DZ
 uzavřený úsek silnice I/4 ul. Písecká
 trasa přísl. provozu prostorem stavby

34.


KRAJSKÝ ÚŘAD - JIHOČESKÝ KRAJ

Odbor dopravy a silničního hospodářství
 Dopravní značení schváleno (1)

Č.j.: *KVJCK 36749/2018*

Ze dne *14.3.2018*

Pavel Bílek - dopravní inženýrská opatření
 Mníchov 132, 386 01 Strakonice
 tel. 380 120 530, 774 124 140
 e-mail: bilek@dioceserv.cz
 IČ: 65013395
 DIČ: 6912251247

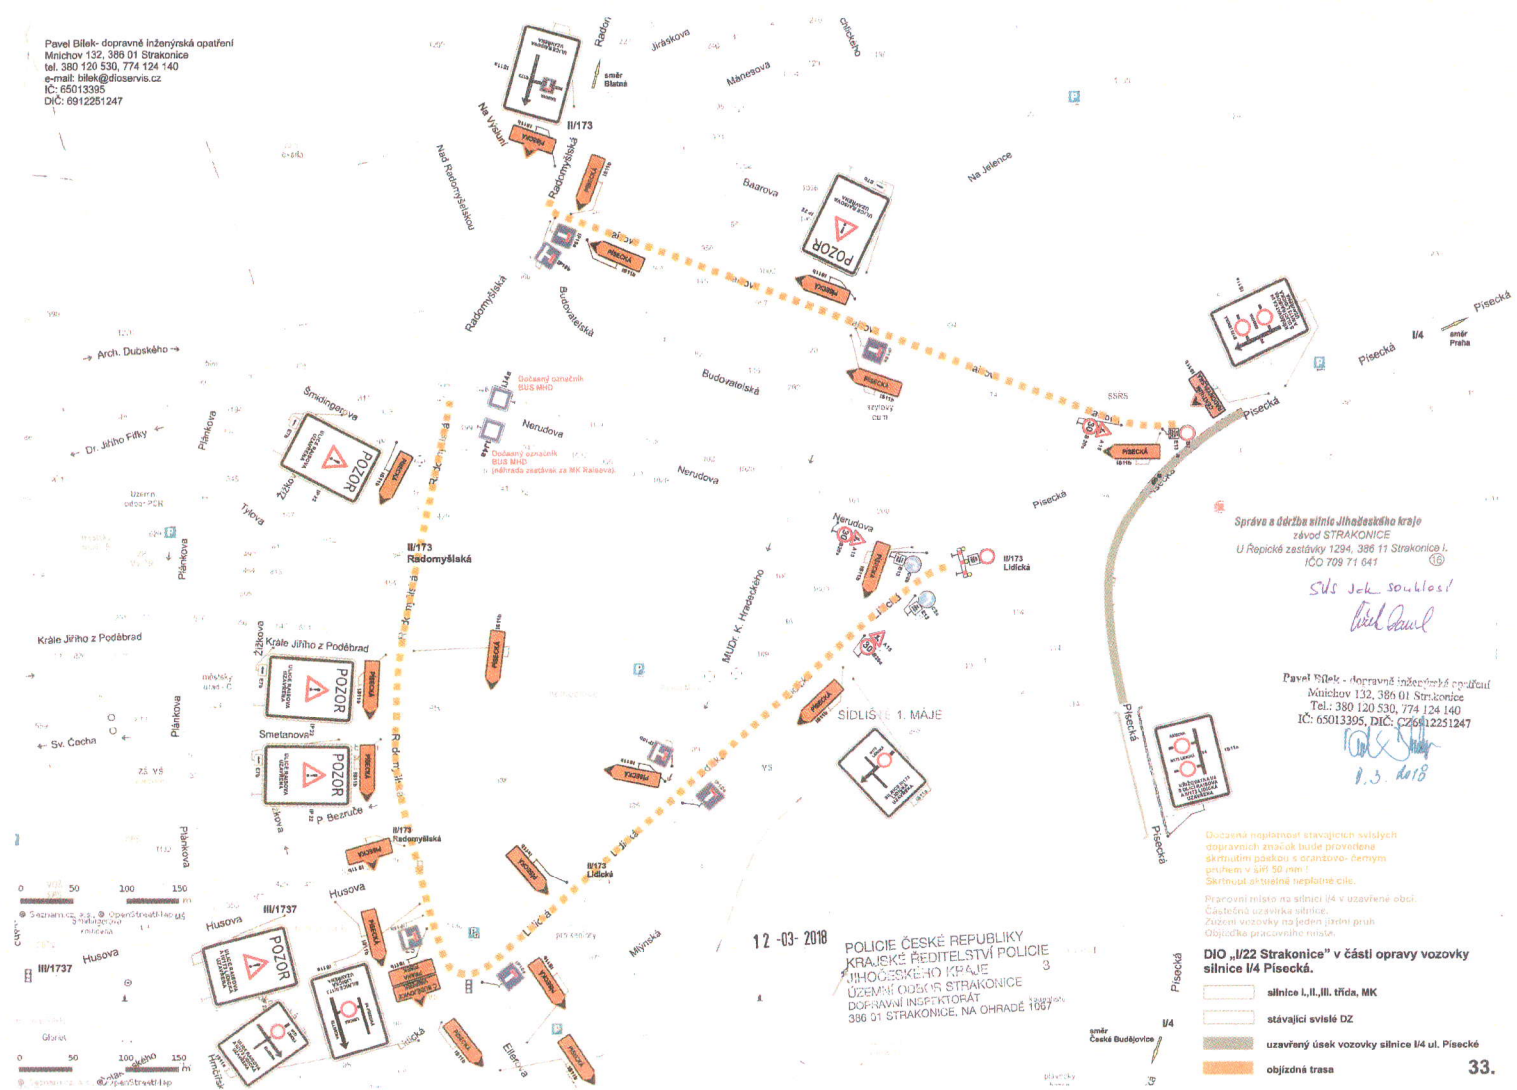

KRAJSKÝ ÚŘAD - JIHOČESKÝ KRAJ

Odbor dopravy a silničního hospodářství

Dopravní značení schváleno (1)

Č.j.: KUSCK 36749/2018


Ze dne 14.3.2018

Pavel Bílek - dopravní inženýrská opatření
Mnichov 132, 386 01 Strakonice
tel. 380 120 530, 774 124 140
e-mail: bielek@doservis.cz
IČ: 65013395
DIČ: 6912251247

I/173 Lidická,
nový stav, uzavřeno.

I/22, ve výstavbě, uzavřeno.

FÁZE 0

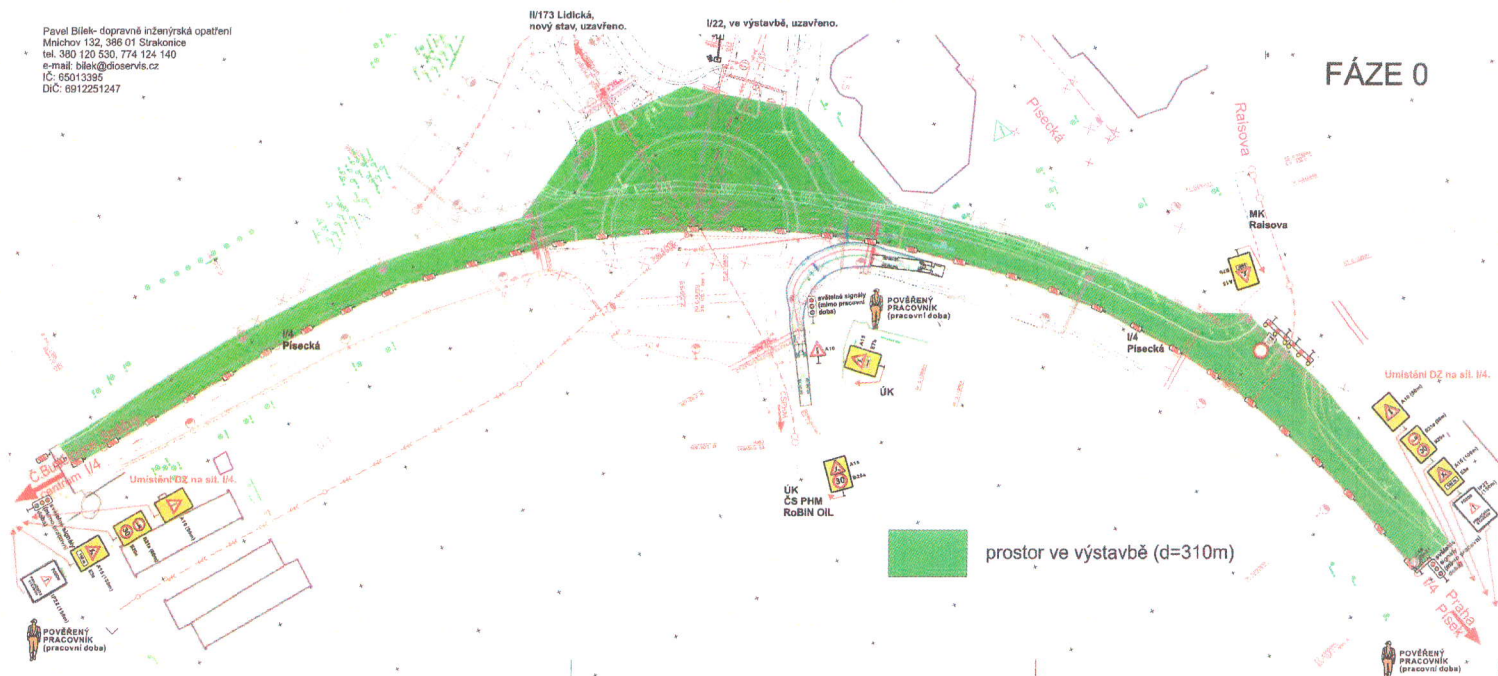

PODMÍNKY PROVÁDĚNÍ PRACÍ :

1. Na silnici I/4 ulici Písecké v úseku úpravy bude zachován jeden jízdní pruh pro oba směry jízdy o minimální šíři 3,50 metru.
2. V pracovní době bude silniční provoz řízen pověřenými proškolenými pracovníky zhotoviteli.
3. V mimo pracovní době bude silniční provoz řízen světelnými signály.
4. Pracovní spáry budou označeny pomocí DZ č. A 7a.
5. Na prováděném úseku bude rychlost omezena na 30 km/h.
6. Odfrézování vozovky bude provedeno před koncem pracovní doby vždy celé šířce vozovky silnice I/4 s postupným přechodem v podélném směru jízdy v obou směrech jízdy.
7. Pověření zaměstnanci určení pro řízení silničního provozu budou vybaveni rádiovými prostředky se základními zdroji. Dále musí být oblečeni ve výstražném oděvu s vysokou viditelností dle ČSN EN 471 s reflexními pásy.



12-03-2018

POLICE ČESKÉ REPUBLIKY
KRAJSKÉ ŘEDITELSTVÍ POLICIE
JIHOČESKÉHO KRAJE
ÚZEMNÍ ODŘAD STRAKONICE
DOPRAVNÍ INSPEKTORÁT
386 01 STRAKONICE, NA OHRADE 1067

Sdělení souhlasí

Právní zástupce
Správa a údržba silnic Jihočeského kraje
závod STRAKONICE
U Řepické zástávky 1294, 386 11 Strakonice I.
IČO 709 71 941

Pavel Bílek - dopravní inženýrská opatření
Mnichov 132, 386 01 Strakonice
Tel.: 380 120 530, 774 124 140
IČ: 65013395 DIČ: 6912251247

8.3.2018

Dočasná neplatnost stávajících ověřených dopravních značek bude provedena skruťkou poskou s oranžovo-černým grafem v šíři 50 mm.
Skrutka bude neplatná až do
Pracovní místo na silnici I/4 ul. Písecké v uzavřené obci.
Závazí vozovky na jeden jízdní pruh.
Řízení provozu pověřenými pracovníky pracovní doby.
Rozměr provozu ověřenými signály mimo pracovní dobu.
Objeví se pracovníci v modré.

DIO- I/22 Strakonice

- silnice I, II, III, IV, MK
- stávající svlékací DZ
- uzavřený úsek silnice I/4 ul. Písecká
- objezdná trasa

32.

KRAJSKÝ ÚŘAD - JIHOČESKÝ KRAJ

Odbor dopravy a silničního hospodářství
Dopravní značení schváleno (1)


Č.j.: K.UJOK 36749/12018

Ze dne 14.3.2018 Klm

Pavel Bilek - dopravní inženýrská opatření
 Mělník 132, 386 01 Strakonice
 tel. 380 120 530, 774 124 140
 e-mail: bilek@doservis.cz
 IČ: 65013395
 DIČ: 6912251247
 Prof. Skupý

STRAKONICE I

NA VINICI

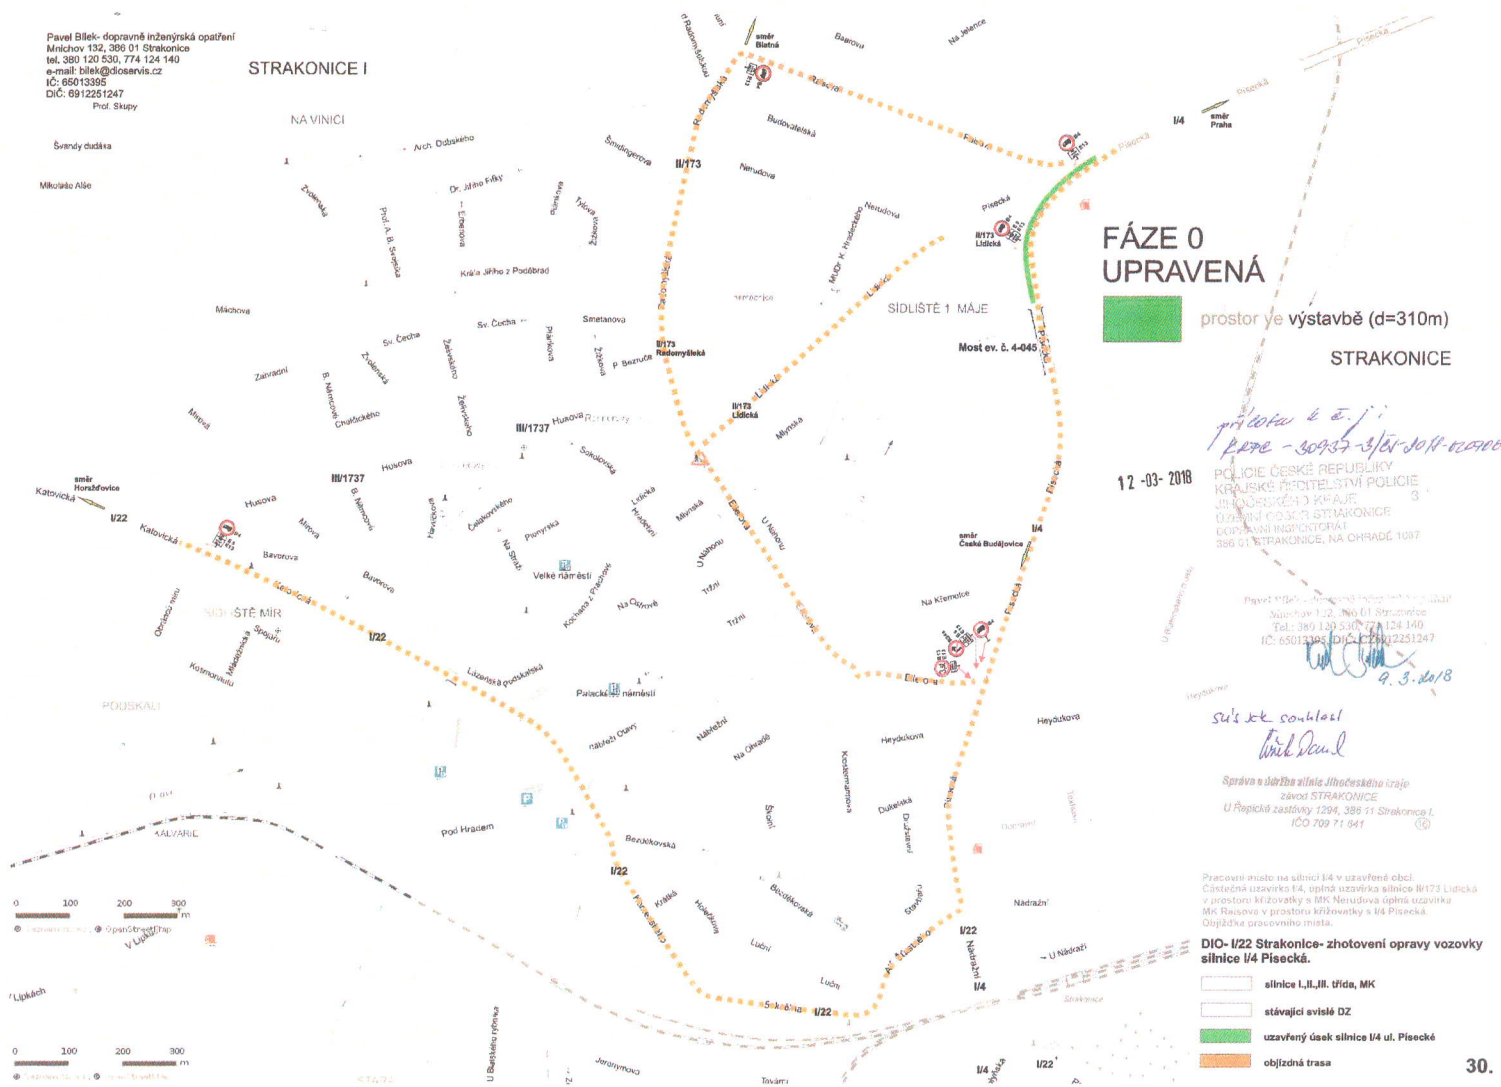

30.

KRAJSKÝ ÚŘAD - JIHOČESKÝ KRAJ
 Odbor dopravy a silničního hospodářství
 Dopravní značení schváleno (1)
 Č.j.: KUSJK 36749/2018
 Ze dne 14. 3. 2018

