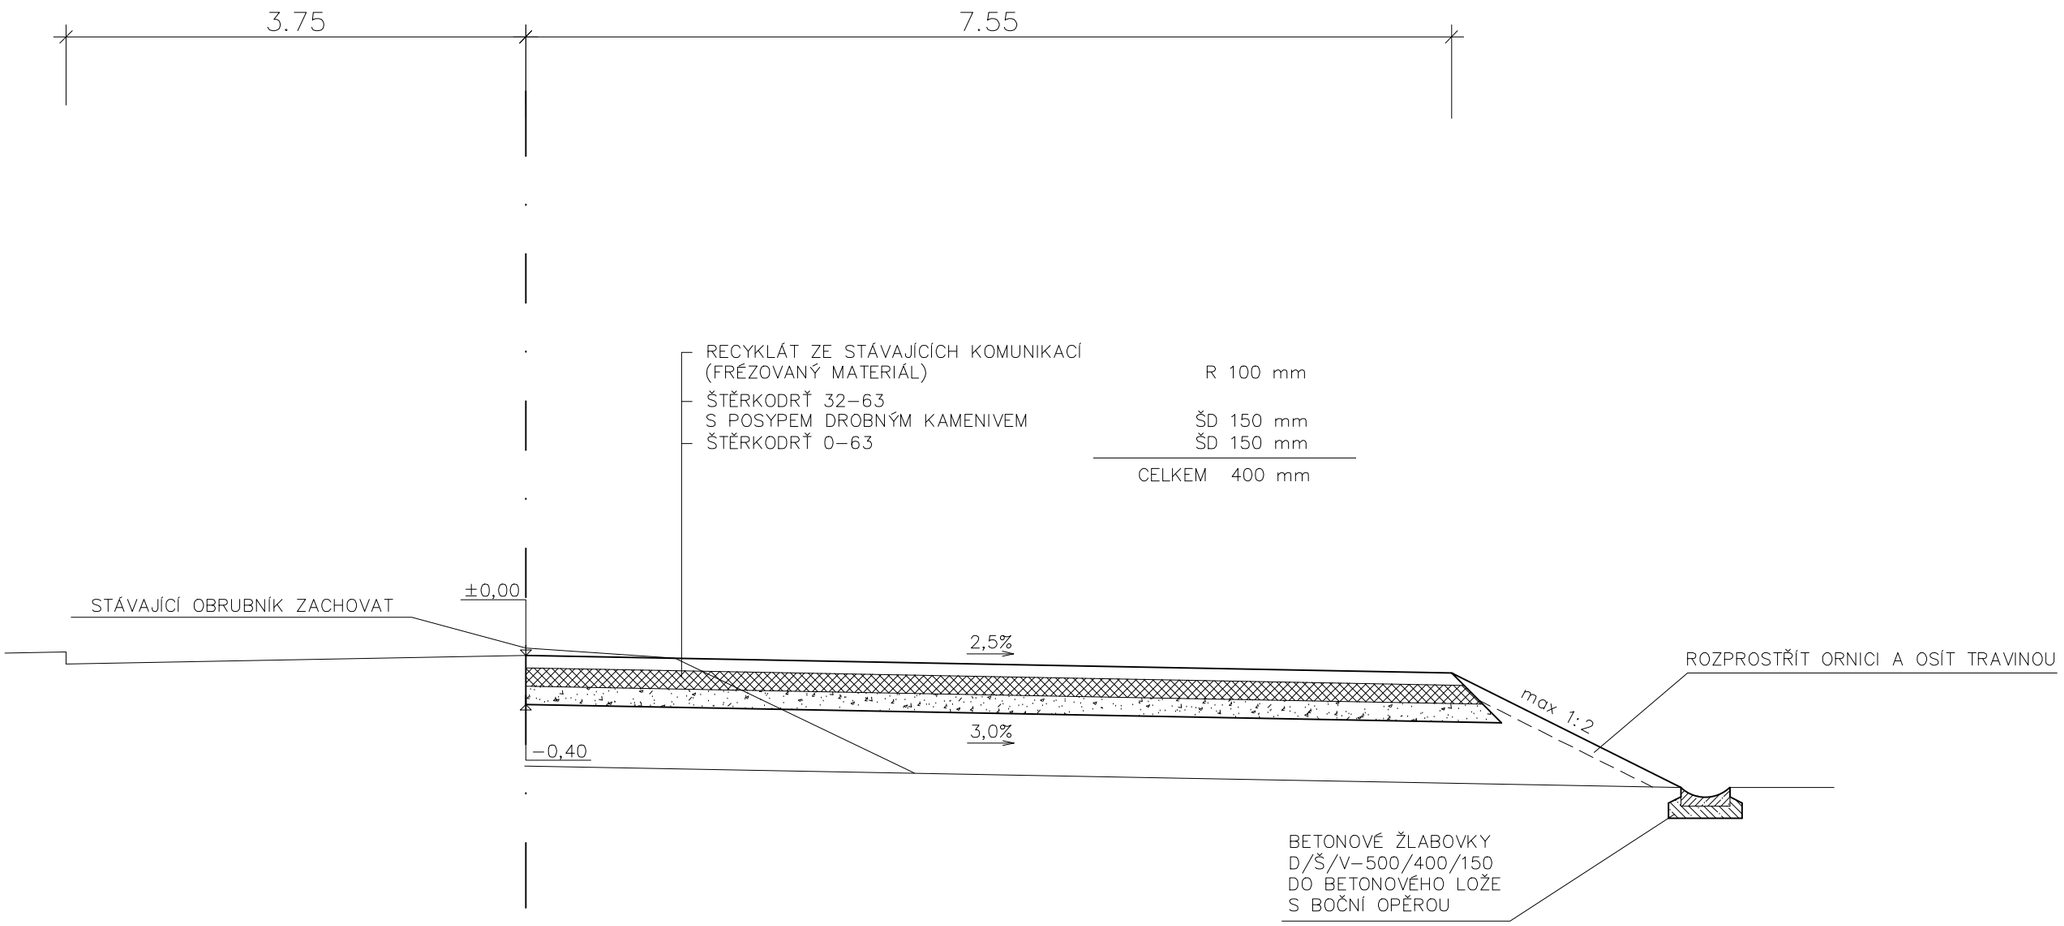

VZOROVÝ PŘÍČNÝ ŘEZ 1:50

HL. INŽ.			
ZODP. PROJ.			
VYPRACOVAL			
INVESTOR	Město Strakonice, Velké náměstí 2, Strakonice		
ST. ÚŘAD	Strakonice	OBEC	Strakonice

AKCE

TERÉNNÍ ÚPRAVY U SPORTOVNÍ HALY, STRAKONICE

OBSAH

VZOROVÝ PŘÍČNÝ ŘEZ

ZAK.ČÍS.	
FORMÁT	2A4
DATUM	5/2015
STUPEŇ	PDS
MĚŘ.	1:50
Č. VÝKR.	3.