


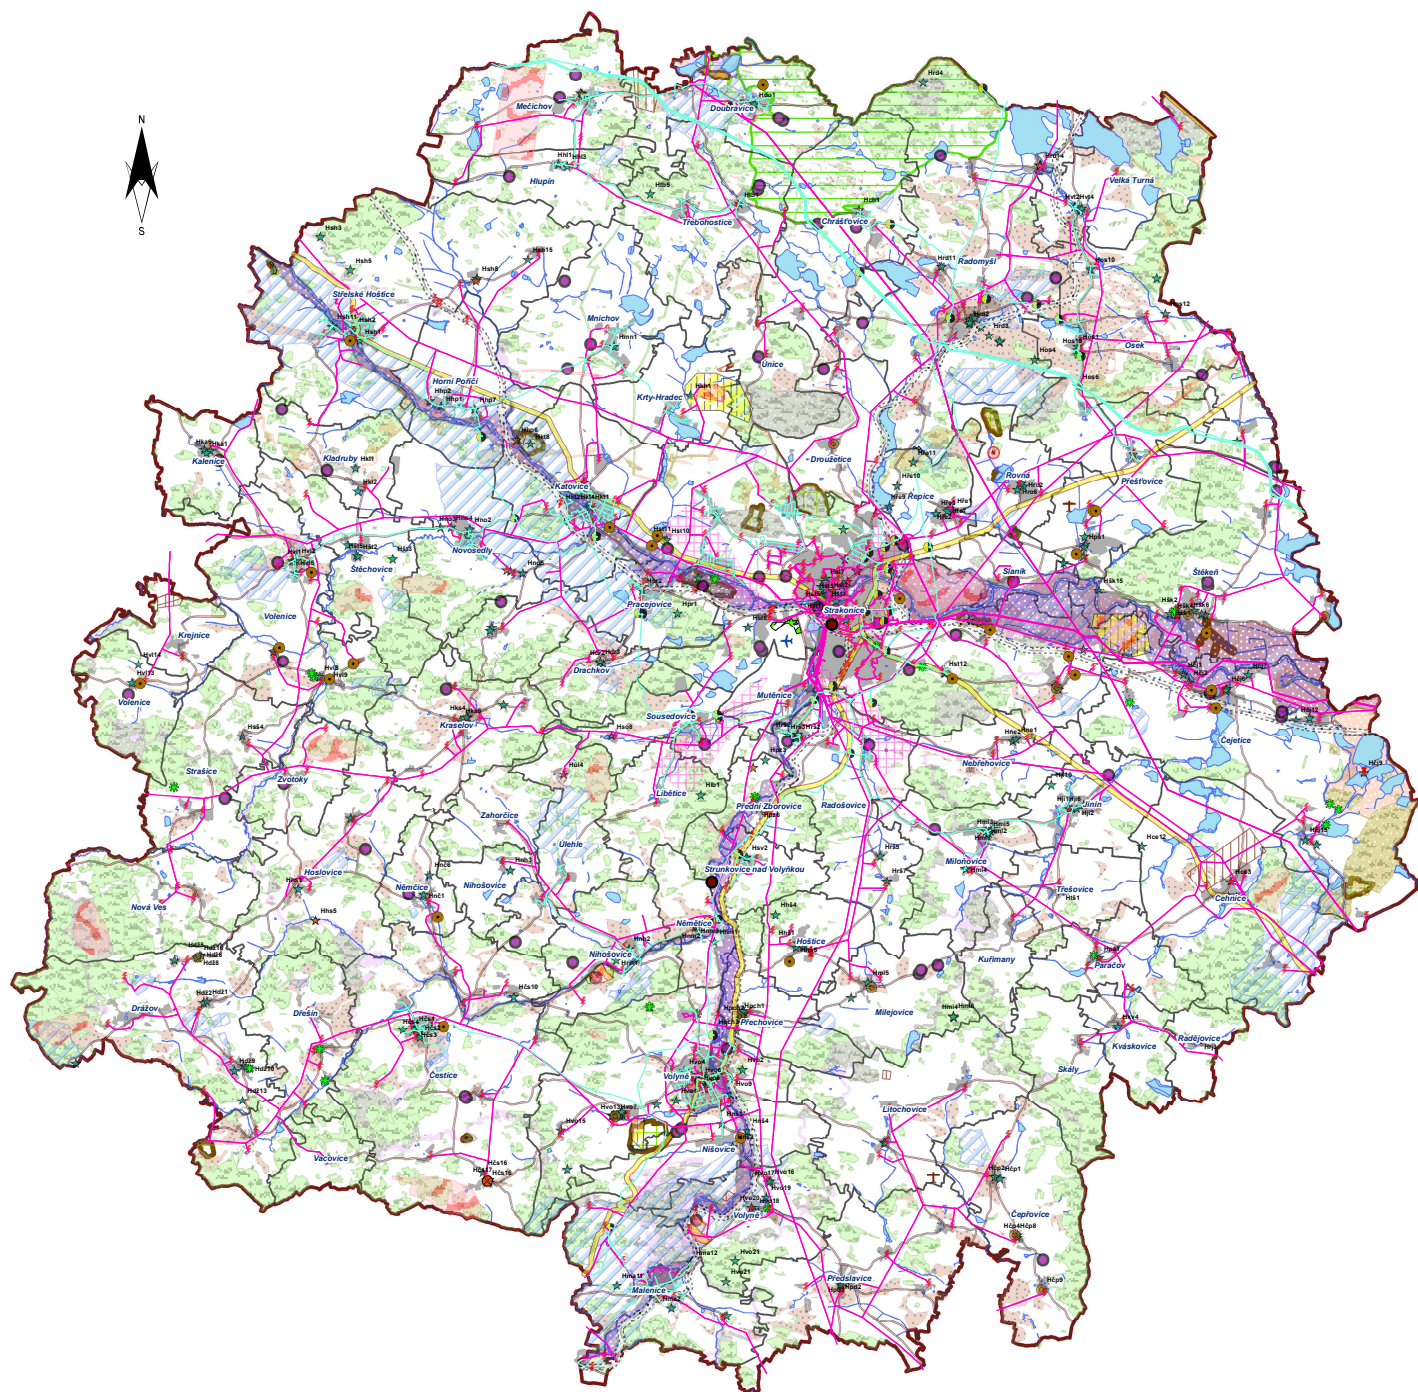

LIMITY VYUŽITÍ ÚZEMÍ

Veřejná dopravní a technická infrastruktura

- Silnice I. třídy včetně OP
- Silnice II. a III. třídy včetně OP
- Železnice
- OP Železnice
- Letiště
- Vzletová dráha
- OP letiště s výškovým omezením staveb
- Čistírna odpadních vod
- Elektrárna
- Elektrická stanice
- Technologický objekt plynovodu
- Vedení elektrické energie VN, VVN, ZVN
- Vedení plynovodu VTL, STL

Geologie

- Staré zátěže území a kontaminované plochy
- Dobývací prostor
- Ložisko nerostných surovin
- Ložisko nerostných surovin
- Chráněné ložiskové území
- Poddolované území

Ochrana přírody a krajiny

- Národní přírodní památka
- Přírodní památka
- Přírodní park
- Natura 2000 - Evropsky významná lokalita
- Lokality zvláště chráněných druhů
- Nadregionální prvky ÚSES
- Regionální prvky ÚSES
- Památné stromy

ZPF, PUPFL a vodní režim

- ZPF I. třídy ochrany
- Lesy
- Ochranné pásmo vodního zdroje
- Záplavové území (Q100)
- Vodní plochy a toky

Památková ochrana

- Nemovitá národní kulturní památka
- Nemovitá kulturní památka
- Městská památková zóna
- Vesnická památková rezervace
- Vesnická památková zóna
- Místo významné události

Hranice území

- Hranice ORP
- Hranice obcí
- Zastavěné území

0 5 10 km

Územně analytické podklady ORP Strakonice
4. úplná aktualizace 2016

VÝKRES LIMITŮ

Zpracoval: Ing. Jaroslav Bašta, odbor rozvoje MÚ Strakonice

