


Strakonice – vyvedení výkonu nová TS

– situace pro odkup části pozemku pod budoucí distribuční trafostanicí



Strakonice – vyvedení výkonu - nová TS
- situace pro odkup části pozemku pod budoucí distribuční trafostanicí

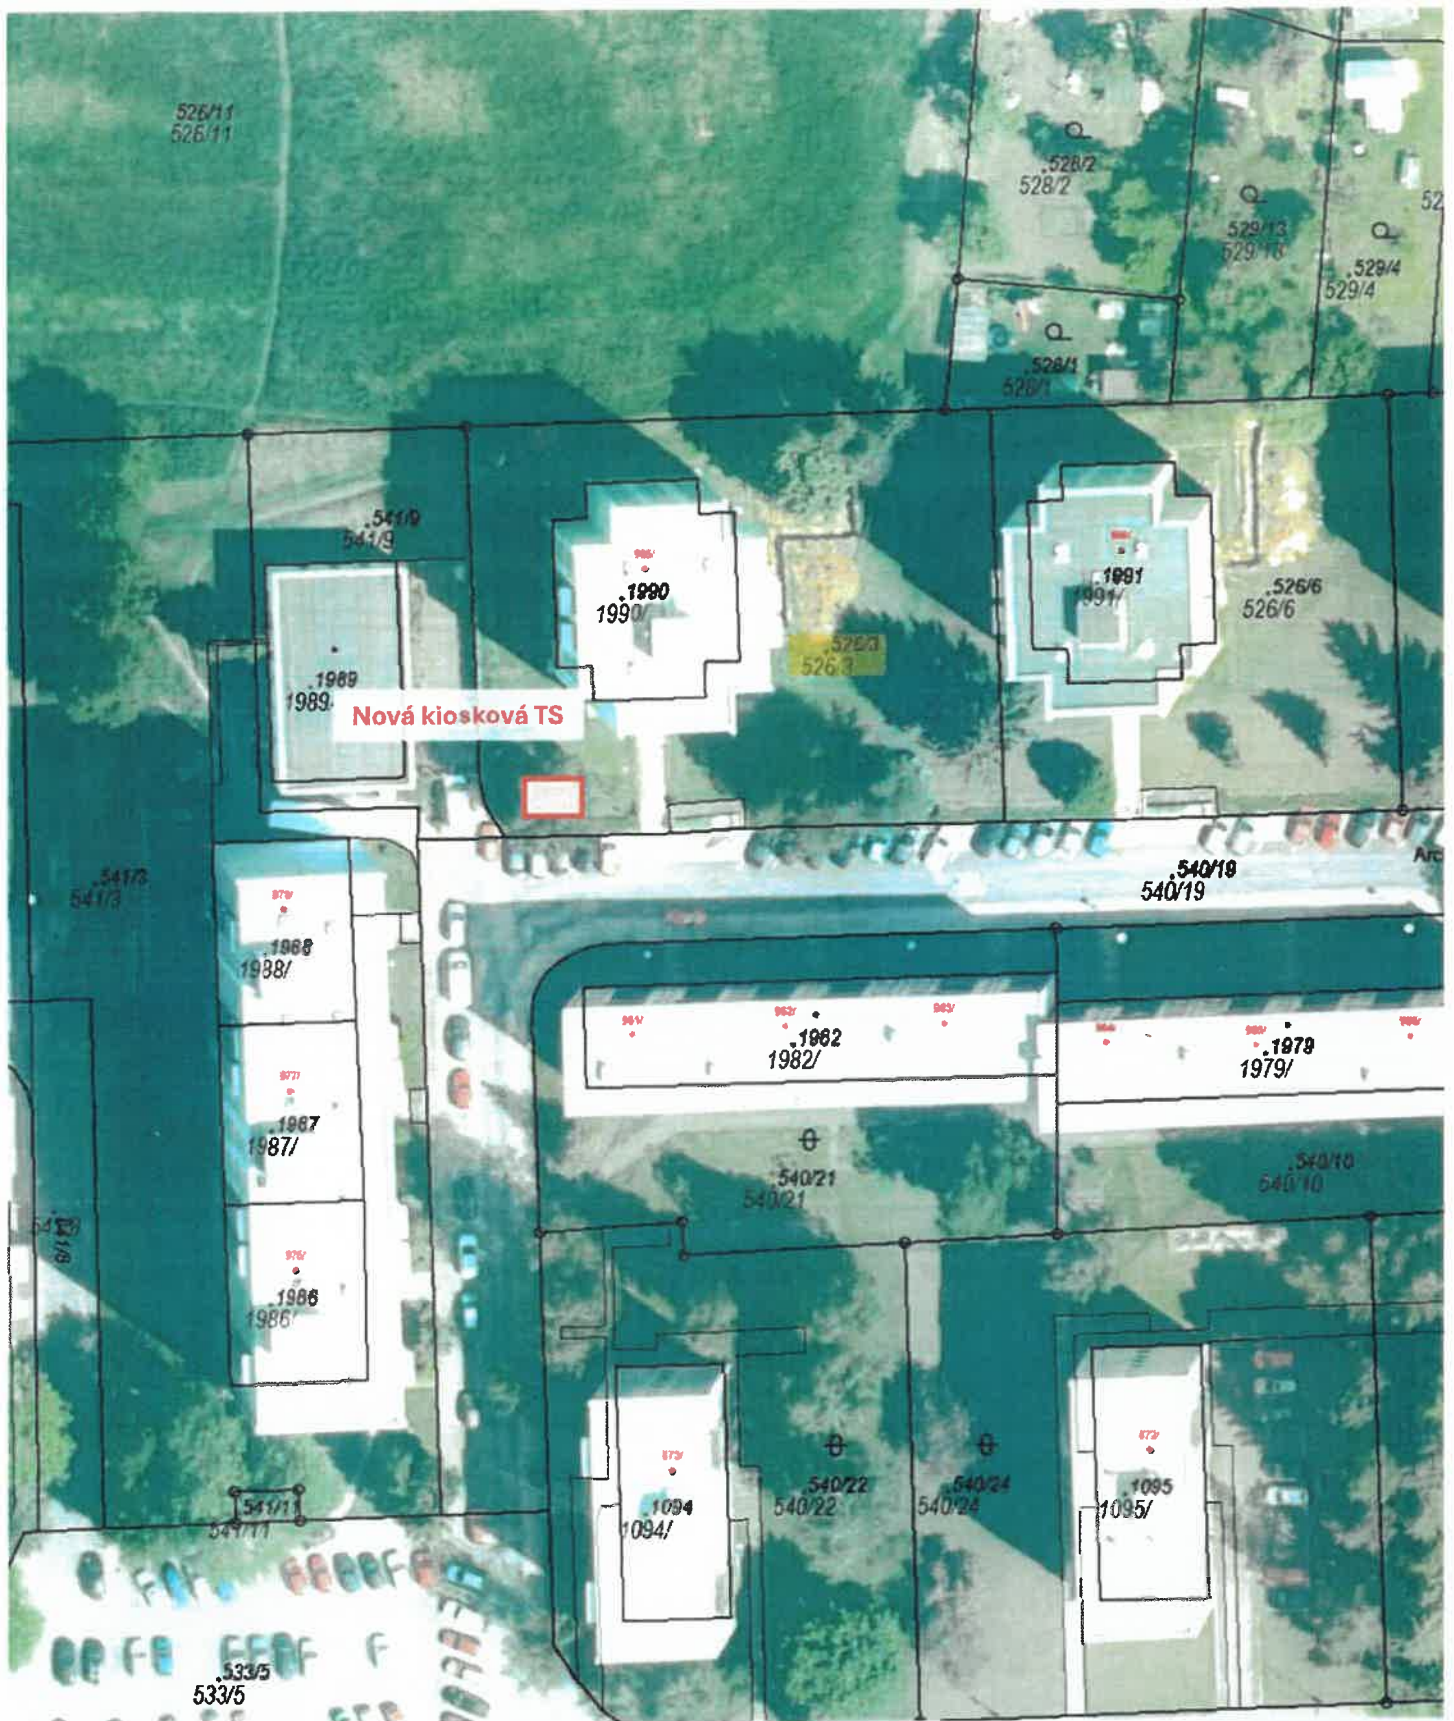