


POHLED - STROJOVNA-STÁVAJÍCÍ STAV



POHLED - KORIDOR - STÁVAJÍCÍ STAV

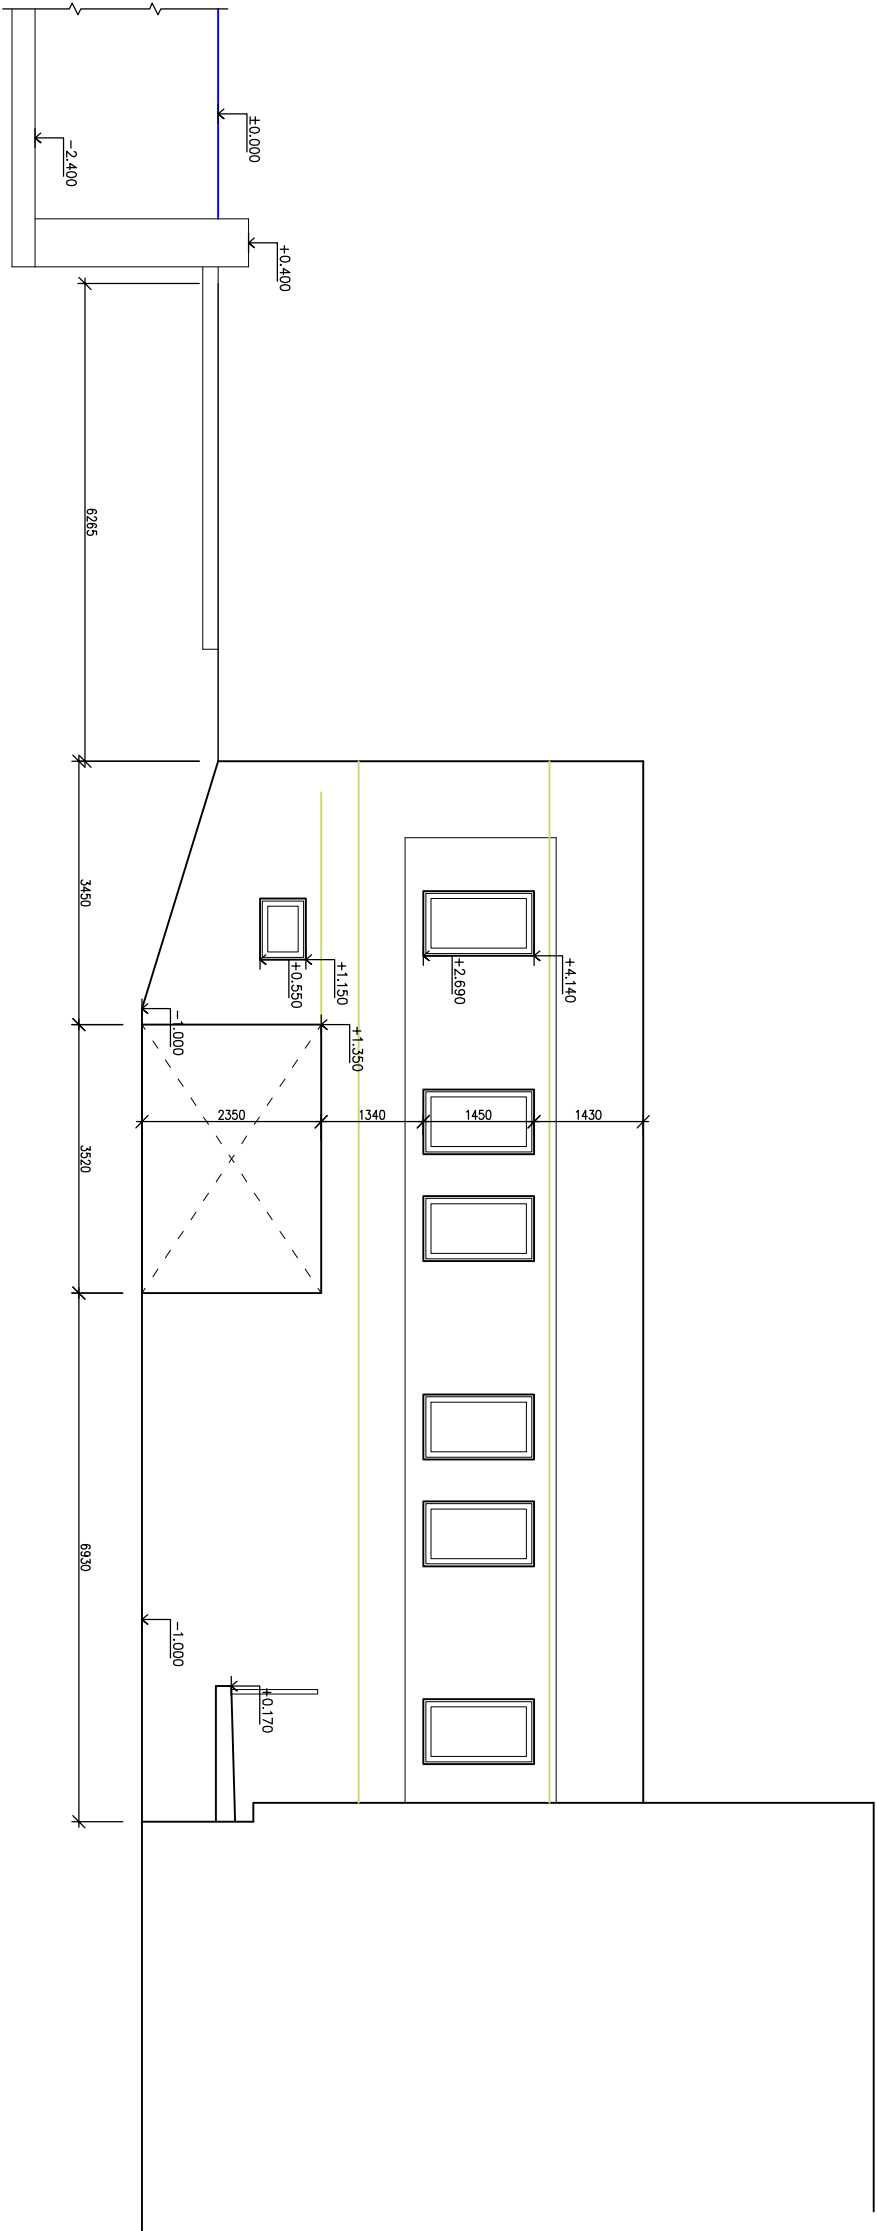