



+12.890

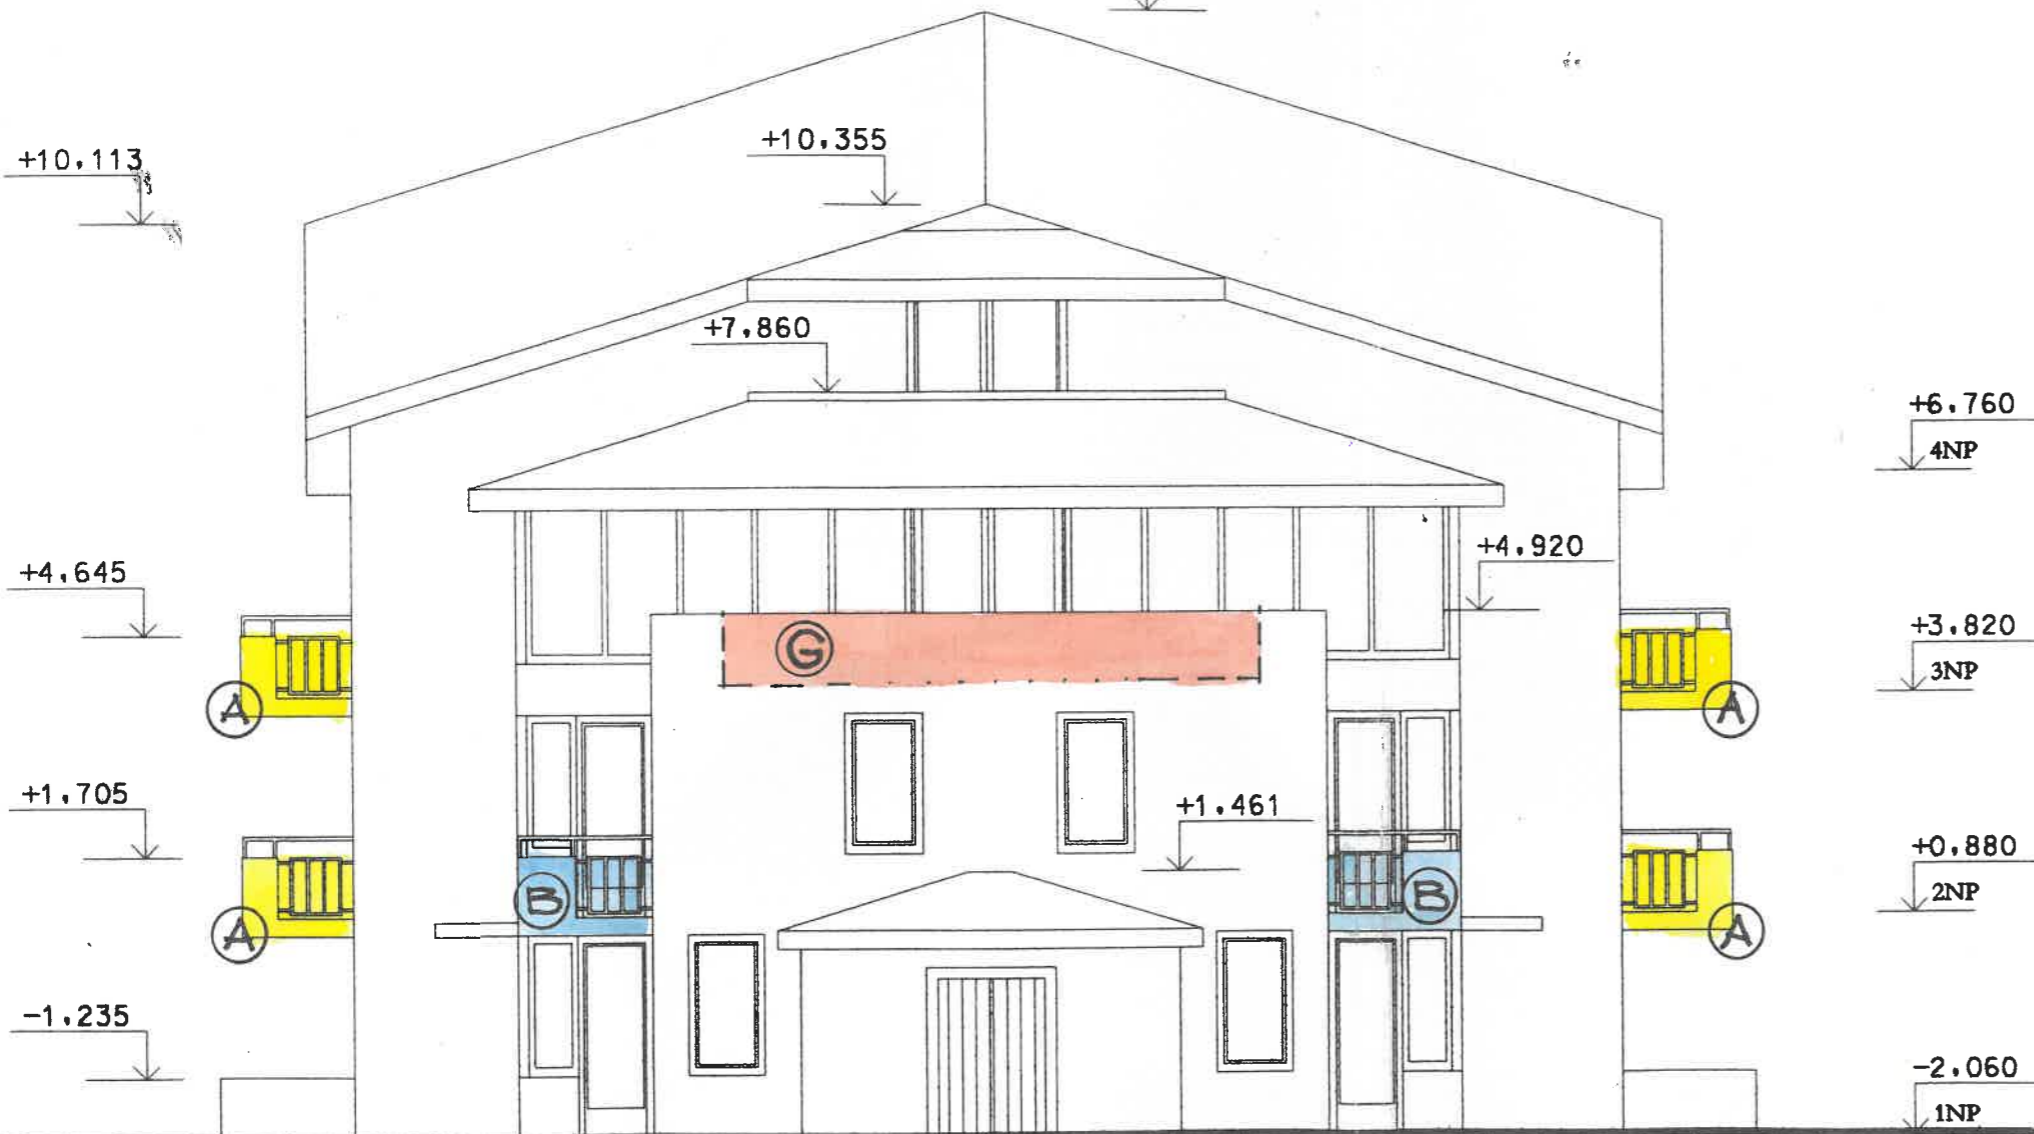

3

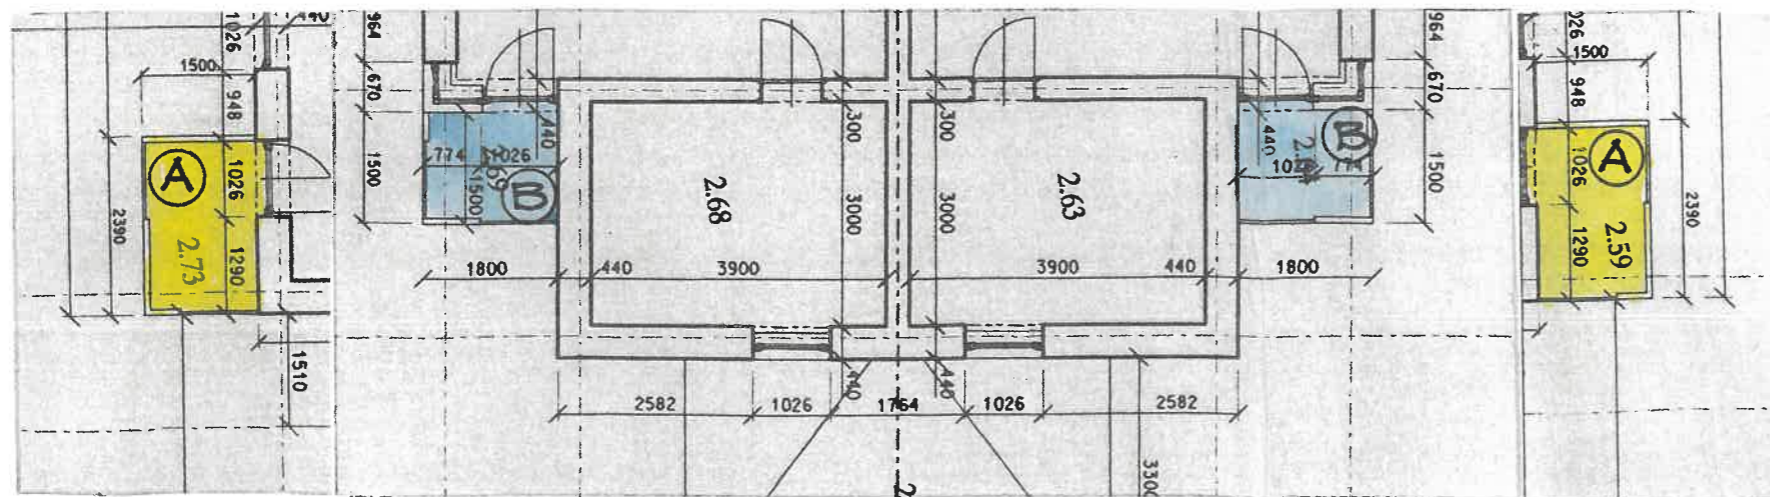

Zadavatel: MÚ STRAKONICE Strakonice, Velké náměstí		Stav. objekt: 1
Projektant: Němec Žilka architekti Radimova 18, IČO 137 89 457 169 00 Praha 6 tel/fax: 20518351-2, 3337 3402 AR18		
Tato dokumentace je duševním majetkem firmy AR 18. Její využití podléhá autorským právům.		
Autoři: Ing. arch. Jan Němec, Ing. arch. Zdeněk Žilka		
Akce: BYTOVÝ DŮM S PEČOVATELSKOU SLUŽBOU STRAKONICE - JEZÁRKA		
Objekt(profese)	Stavebně - architektonická část	Výkres: POHLED JIŽNÍ
Zpracovatel: Ing. arch. Jiří Pešata Josef Bujárek		
Datum:	02/01	Stupeň dokumentace
Kótování:	mm	DSP
Měřítko:	1:100	Č. výkresu: 14