


# VÝKRES VEŘEJNĚ PROSPĚŠNÝCH STAVEB, OPATŘENÍ A ASANACÍ

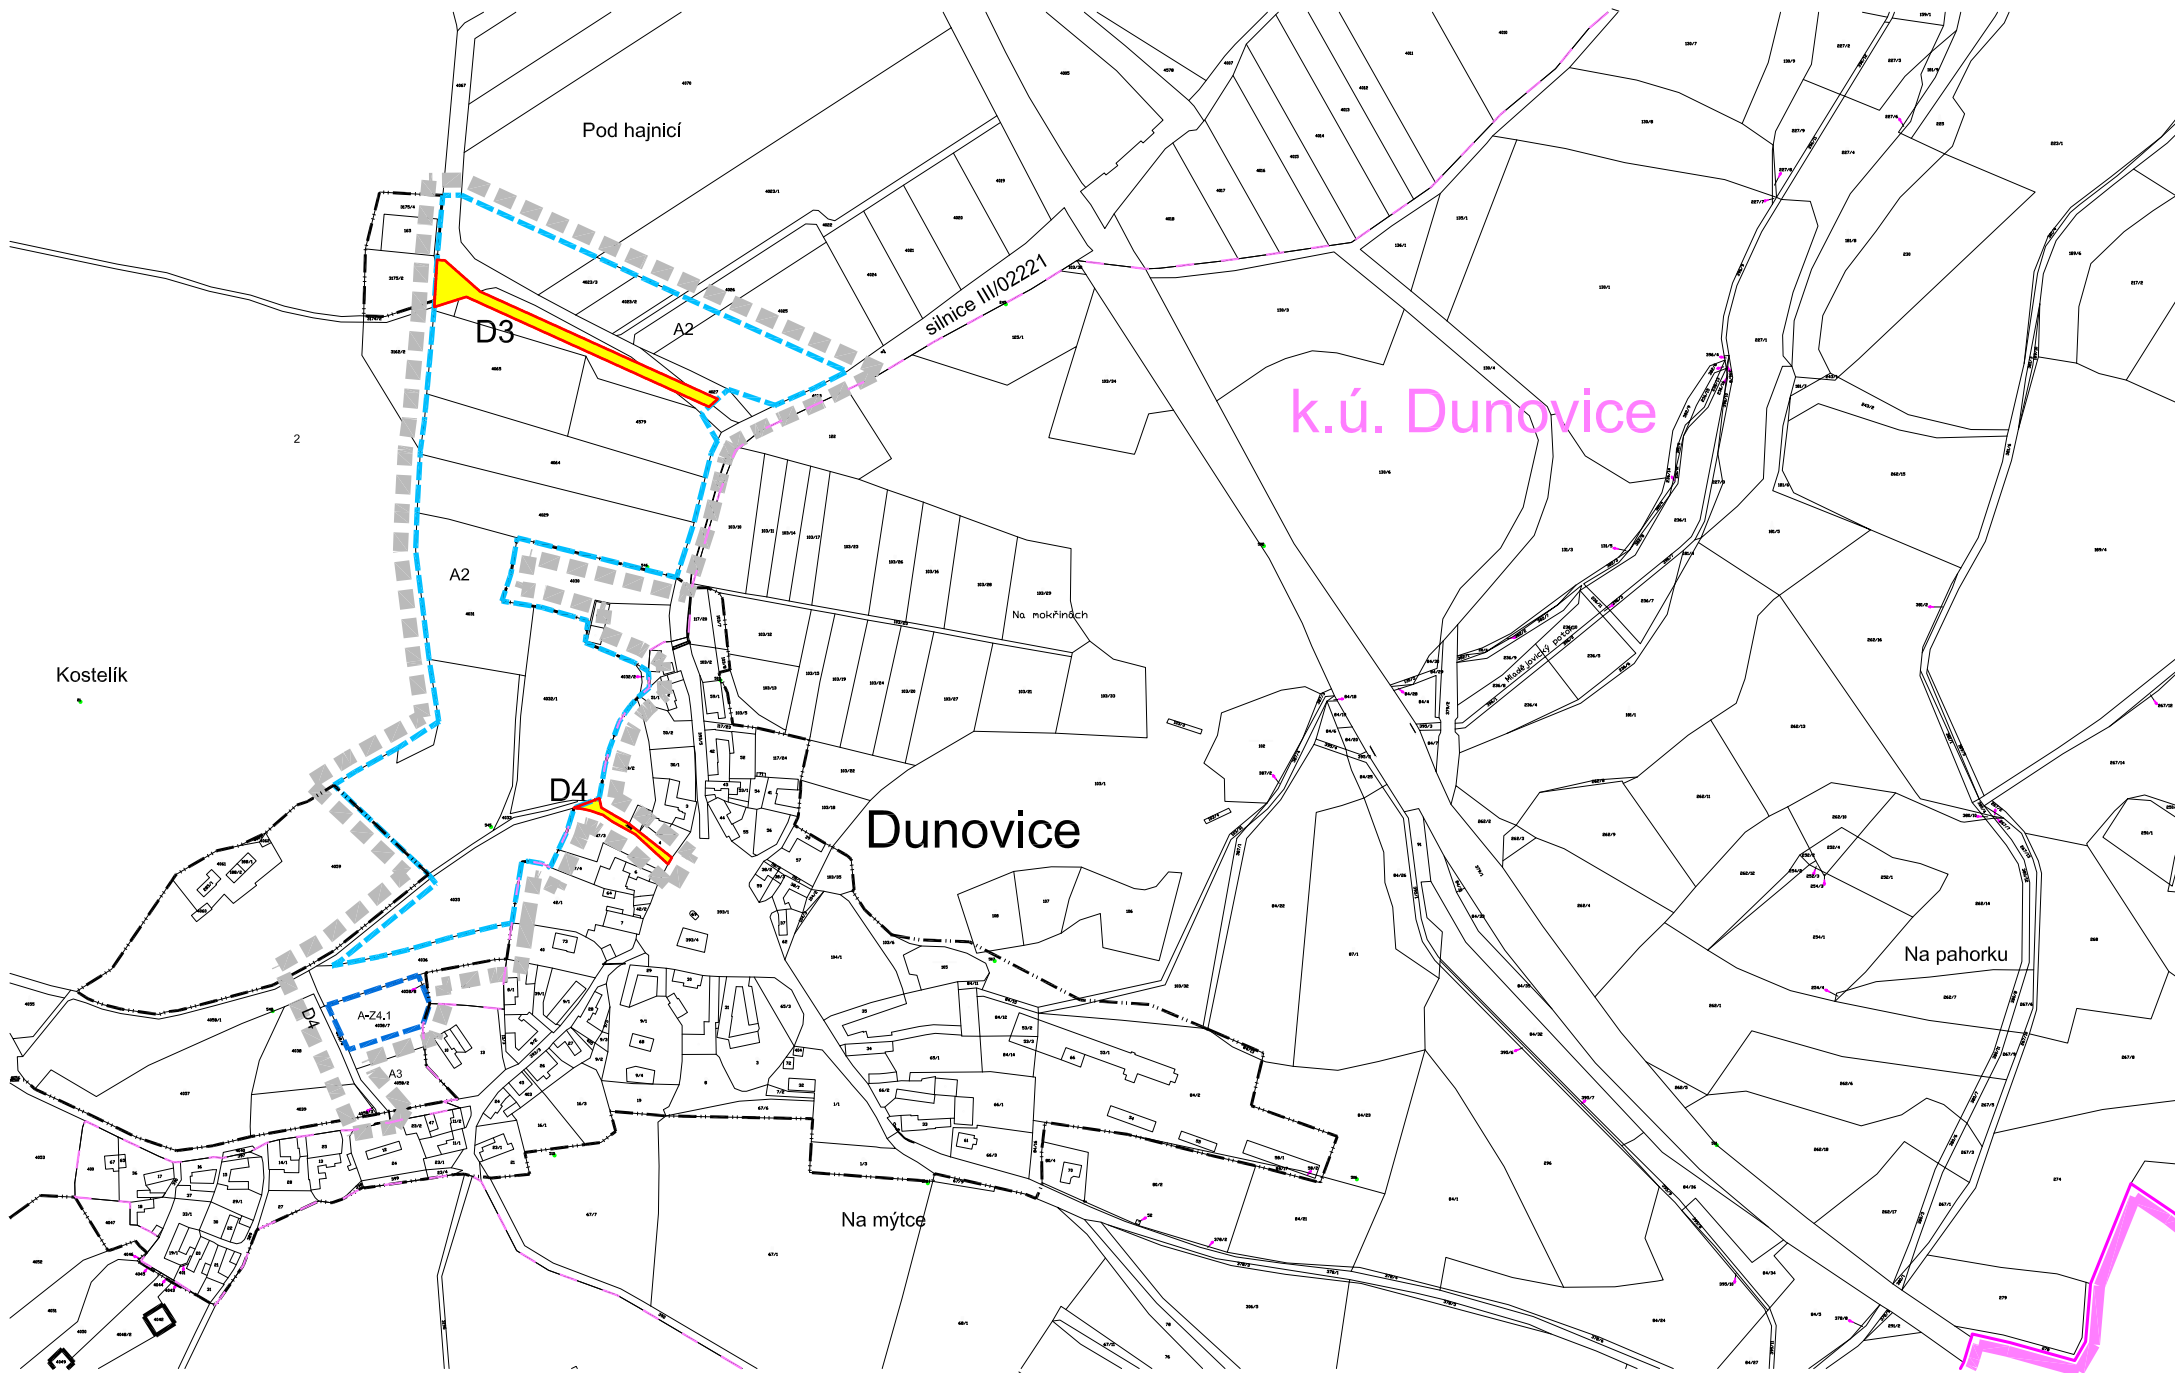


## LEGENDA:

- HRANICE ŘEŠENÉHO ÚZEMÍ
- HRANICE OBCE (SEGMENT)
- KATASTRÁLNÍ ÚZEMÍ
- STAV      NÁVRH
- ZASTAVĚNÉ ÚZEMÍ
- ZASTAVITELNÁ PLOCHA VYMEZENÁ V ÚP
- ZASTAVITELNÁ PLOCHA VYMEZENÁ ZMĚNOU č.4

## VEŘEJNĚ PROSPĚŠNÉ STAVBY - ZRUŠENÉ ZMĚNOU č.4:

- VEŘEJNÁ PROSTRANSTVÍ, ULICE, MÍSTNÍ KOMUNIKACE
- D3
- D4

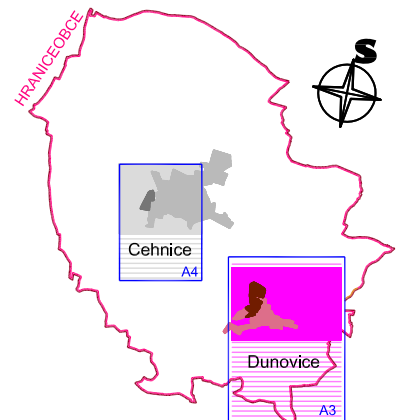

ZÁZNAM O ÚČINNOSTI	
VYDÁVAJÍCÍ SPRÁVNÍ ORGÁN: Zastupitelstvo obce Cehnice	DATUM NABÝTÍ ÚČINNOSTI:
OPRÁVNĚNÁ ÚŘEDNÍ OSOBA POŘIZOVATELE: Ing. Hana Roudnická	OTISK ÚŘEDNÍHO RAZÍTKA POŘIZOVATELE:
PODPIS:	

## Dunovice

### ZMĚNA č.4 ÚZEMNÍHO PLÁNU CEHNICE

Podle §55a a následujících stavebního zákona

V Ý R O K

VÝKRES: VÝKRES VPS a VPO

MĚŘÍTKO: 1:5000 | MAPOVÝ PODKLAD: KATASTRÁLNÍ MAPA | DATUM: XI .2022

Č.PŘÍLOHY:  
**I/3.B**

Č.PARÉ:

VYPRACOVAL: Ing.arch.Dagmar Buzu,Kostnická 158,39001 Tábor