

LEGENDA

- ŘEŠENÉ ÚZEMÍ
KATASTRÁLNÍ ÚZEMÍ
ZASTAVĚNÉ ÚZEMÍ k datu 10/2023
ZASTAVITELNÉ PLOCHY (Z.1–Z.31)
PLOCHY PŘESTAVBY (P.1–P.3)
- PLOCHY S ROZDÍLNÝM ZPŮSOBEM VYUŽITÍ**
- | | | |
|------|------|--|
| SV | SV | SMÍŠENÉ OBYTNÉ VENKOVSKÉ |
| OV | OV | REKREACE HROMADNÁ – REKREAČNÍ AREÁLY |
| OS | OS | OBČANSKÉ VYBAVENÍ VĚŘEJNÉ |
| OH | OH | OBČANSKÉ VYBAVENÍ – SPORT |
| PU | PU | OBČANSKÉ VYBAVENÍ – HŘBITOVY |
| DS | DS | VEREJNÁ PROSTRANSTVÍ VŠEOBECNÁ |
| DS.c | DS.c | DOPRAVA SILNIČNÍ |
| TU | TU | DOPRAVA SILNIČNÍ – úzelové komunikace/pořadí a lesní cesty |
| VU | VU | TECHNICKÁ INFRASTRUKTURA VŠEOBECNÁ |
| HU | HU | VÝROBA VŠEOBECNÁ |
| WU | WU | SMÍŠENÉ VÝROBNÍ VŠEOBECNÉ |
| AU | AU | VODNÍ A VODOHOSPODÁŘSKÉ VŠEOBECNÉ |
| LU | LU | ZEMĚDĚLSKÉ VŠEOBECNÉ |
| MU | MU | LESNÍ VŠEOBECNÉ |
| | | SMÍŠENÉ NEZASTAVĚNÉHO ÚZEMÍ VŠEOBECNÉ |

KORIDORY

- CPZ-3
KORIDOR PRO DOPRAVNÍ INFRASTRUKTURU – DLE ZOR D8/3 a D8/4
KORIDOR PRO TECHNICKOU INFRASTRUKTURU – DLE ZOR Ee36

KONCEPCE USPOŘÁDÁNÍ KRAJINY

- NADREGIONÁLNÍ BIOCENTRUM – stav (NRBC.37)
LOKÁLNÍ BIOCENTRUM – stav (LBC.2,5,7,11,15,19,21)
LOKÁLNÍ BIOKORIDOR – stav (LBK.1,6,8,10,12,13,14,16,18,20,22)
LOKÁLNÍ BIOKORIDOR – návrh (LBK.3,4,10,16,17,20)
INTERAKČNÍ PRVEK – stav (IP.23,24,25,26,27,28,29,30,31,32,33,34)
INTERAKČNÍ PRVEK – návrh (IP.35,36,37)


KONCEPCE TECHNICKÉ INFRASTRUKTURY

- SILNICE
MÁRKY
VZDUŠNÉ VEDENÍ (400, 110, 22kV)
STL PLYNOVOD
HLAVNÍ VODOVODNÍ ŘÁDY
HLAVNÍ KANALIZAČNÍ ŘÁDY
ČERPAČÍ STANICE
VODOJEM
STUDNA
RADIOVÁ STANICE
RADIORELEOVÁ TRASA
KOMUNIKAČNÍ VEDENÍ
CYKLOTRASA
PROTIPOVODŇOVÁ OPATŘENÍ
HLAVNÍ ODVODŇOVACÍ ZAŘÍZENÍ

CEHNICE

DUNOVICE

DETAIL1:2000

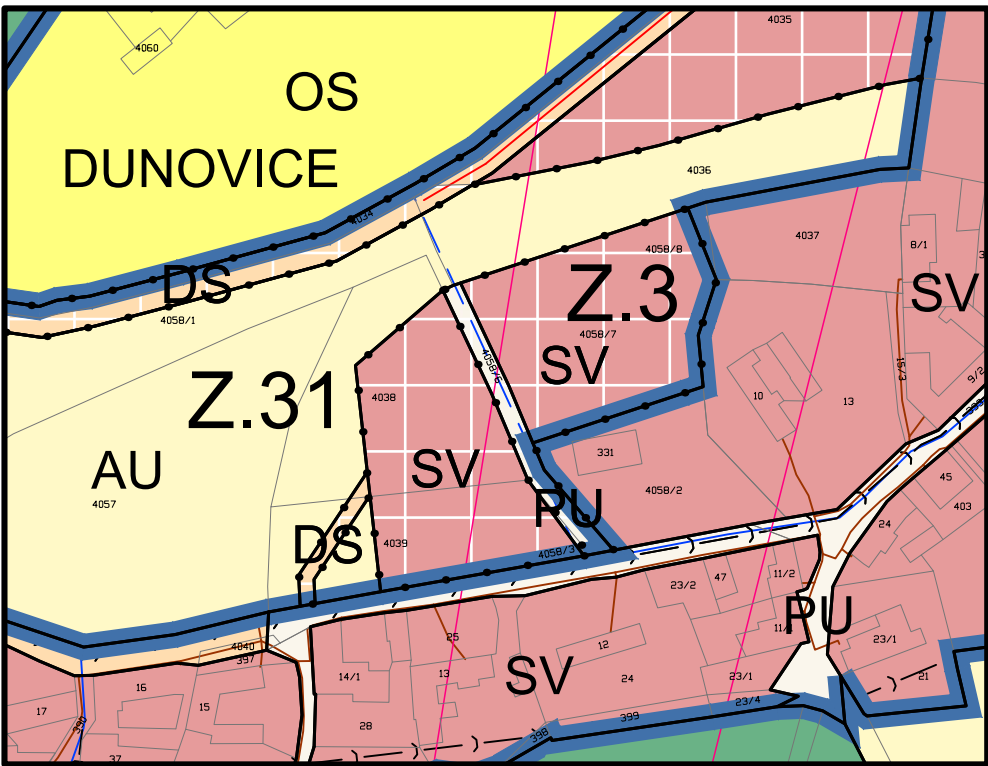

ZÁZNAM O ÚČINNOSTI

- A) SPRÁVNÍ ORGÁN, KTERÝ POSLEDNÍ ZMĚNU č. 6 VYDAL:
Zastupitelstvo obce Cehnice
B) PORADOVÉ ČÍSLO POSLEDNÍ ZMĚNY: změna č. 6
C) DATUM NABYTÍ ÚČINNOSTI POSLEDNÍ ZMĚNY č. 6:
D) OPRAVNĚNÁ ÚŘEDNÍ OSOBA PORADOVATELE:
Ing. Hana Roudnická
Kosmonautů 1262
386 01 Strakonice

otisk úředního razítka

ÚZEMNÍ PLÁN CEHNICE

OBJEDNATEL OBEC CEHNICE, IČ 00251038	PORADOVATEL OBECNÍ ÚŘAD CEHNICE
PROJEKTANT Ing. arch. ZDENĚK GOTTFRIED aut. oprávnění ČKA 02424	AUTORIZAČNÍ RAZÍTKO
ZMOTOVITEL Ing. arch. ZDENĚK GOTTFRIED IČ 41874439 ŠMERALOVA 208/16 170 00 PRAHA 7 TELEFON: 604 236 808 WWW.ZDENEGOTTFRIED.CZ	ČÍSLO PARÉ

STUPĚŇ ÚPLNÉ ZNĚNÍ PO ZMĚNĚ č.6 ÚP Cehnice	DATUM 07/2024
VÝKRES HLAVNÍ VÝKRES	
ČÍSLO VÝKRESU 1.2 - část B	MĚŘÍTKO 1:5000