

CEHNICE

DUNOVICE

LEGENDA

- ŘEŠENÉ ÚZEMÍ
KATASTRÁLNÍ ÚZEMÍ
ZASTAVĚNÉ ÚZEMÍ k datu 10/2023
ZASTAVITELNÉ PLOCHY (Z.1–Z.31)
PLOCHY PŘESTAVBY (P.1–P.3)
LOKALITY VĚCNÝCH ZMĚN (LZ.1a–d, LZ.2, LZ.3, LZ.4)
PLOCHY S ROZDÍLNÝM ZPŮSOBEM VYUŽITÍ
- | | | |
|------|------|--|
| SV | SV | SMÍŠENÉ OBYTNÉ VENKOVSKÉ |
| OV | OV | REKREACE HROMADNÁ – REKREAČNÍ AREÁLY |
| OS | OV | OBČANSKÉ VYBAVENÍ – VĚŘEJNÉ |
| OH | OH | OBČANSKÉ VYBAVENÍ – SPORT |
| PU | PU | OBČANSKÉ VYBAVENÍ – HŘBITOVY |
| DS | DS | VEŘEJNÁ PROSTRANSTVÍ VŠEOBECNÁ |
| DS.c | DS.c | DOPRAVA SILNIČNÍ |
| TU | TU | DOPRAVA SILNIČNÍ – ÚZELOVÉ KOMUNIKACE/pořadí a lesní cesty |
| VU | VU | TECHNICKÁ INFRASTRUKTURA VŠEOBECNÁ |
| HU | HU | VÝROBA VŠEOBECNÁ |
| WU | WU | SMÍŠENÉ VÝROBNÍ VŠEOBECNÉ |
| AU | AU | VODNÍ A VODOHOSPODÁŘSKÉ VŠEOBECNÉ |
| LU | LU | ZEMĚDĚLSKÉ VŠEOBECNÉ |
| MU | MU | LESNÍ VŠEOBECNÉ |
| | | SMÍŠENÉ NEZASTAVĚNÉ ÚZEMÍ VŠEOBECNÉ |

KORIDORY

- KORIDOR PRO DOPRAVNÍ INFRASTRUKTURU – DLE ZOR D8/3 a D8/4
KORIDOR PRO TECHNICKOU INFRASTRUKTURU – DLE ZOR Ee36


KONCEPCE USPOŘÁDÁNÍ KRAJINY

- NADREGIONÁLNÍ BIOCENTRUM – stav (NRBC.37)
LOKÁLNÍ BIOCENTRUM – stav (LBC.2,5,7,11,15,19,21)
LOKÁLNÍ BIOKORIDOR – stav (LBK.1,6,8,10,12,13,14,16,18,20,22)
LOKÁLNÍ BIOKORIDOR – návrh (LBK.3,4,10,16,17,20)
INTERAKČNÍ PRVEK – stav (IP.23,24,25,26,27,28,29,30,31,32,33,34)
INTERAKČNÍ PRVEK – návrh (IP.35,36,37)

KONCEPCE TECHNICKÉ INFRASTRUKTURY

- SILNICE
MĚŘÍTKO
VZDUŠNÉ VEDENÍ (400, 110, 22kV)
STL PLYNOVOD
HLAVNÍ VODOVODNÍ ŘÁDY
HLAVNÍ KANALIZAČNÍ ŘÁDY
ČERPAČI STANICE
VODOJEM
STUDNA
RADIOVÁ STANICE
RADIORELEOVÁ TRASA
KOMUNIKAČNÍ VEDENÍ
CYKLOTRASA
PROTIPOVODŇOVÁ OPATŘENÍ
HLAVNÍ ODVODŇOVACÍ ZAŘÍZENÍ

DETAIL1:2000

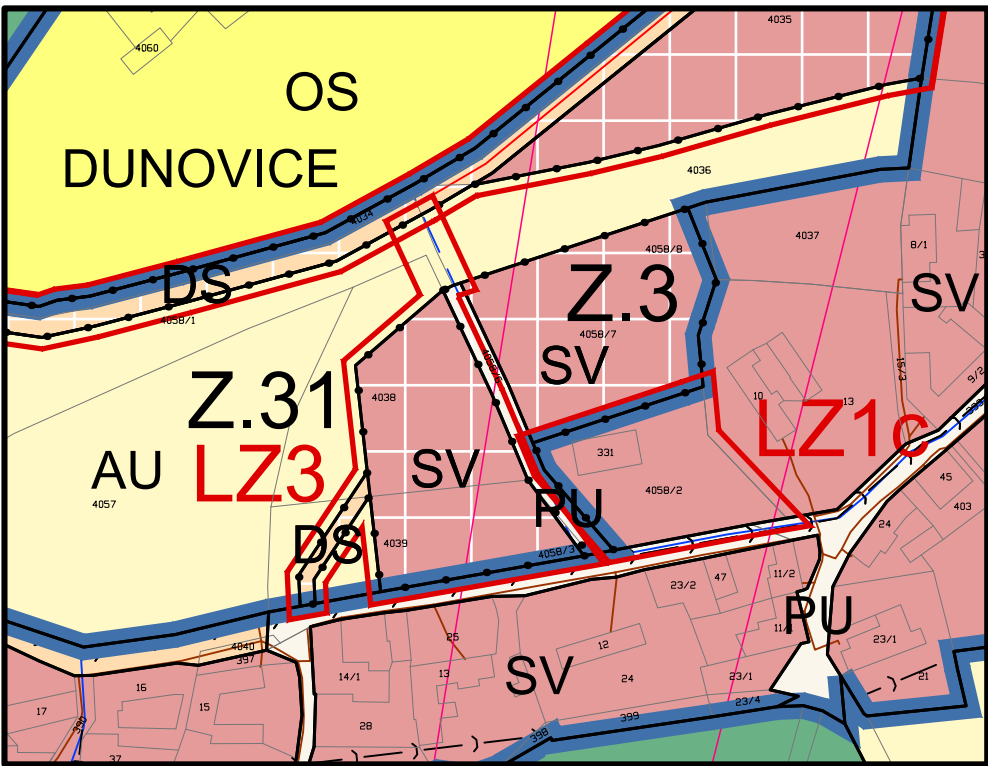

ZÁZNAM O ÚČINNOSTI

- A) SPRÁVNÍ ORGÁN, KTERÝ ZMĚNU Č.6 VYDAL:
Zastupitelstvo obce Cehnice
B) DATUM NABYTÍ ÚČINNOSTI ZMĚNY Č. 6:
C) OPRAVNĚNÁ ÚŘEDNÍ OSOBA PORIZOVATELE:
Ing. Hana Roudnická
Kosmonautů 1262
386 01 Strakonice

razítko a podpis:

ZMĚNA Č.6 ÚP CEHNICE

OBJEDNATEL OBEC CEHNICE, IČ 00251038		PŘÍŽIVATEL OBECNÍ ÚŘAD CEHNICE	
PROJEKTANT Ing. arch. ZDENĚK GOTTFRIED aut. architekt ČKA 02424		AUTORIZAČNÍ RAZÍTKO	ČÍSLO PARÉ
ZMOTOVITEL Ing. arch. ZDENĚK GOTTFRIED IČ 41874439 ŠMERALOVA 208/16 170 00 PRAHA 7 TELEFON: 604 236 808 WWW.ZDENEGOTTFRIED.CZ			
STUPEN		DATUM 07/2024	
VÝKRES HLAVNÍ VÝKRES			
ČÍSLO VÝKRESU 1.2 - část B		MĚŘÍTKO 1:5000	