


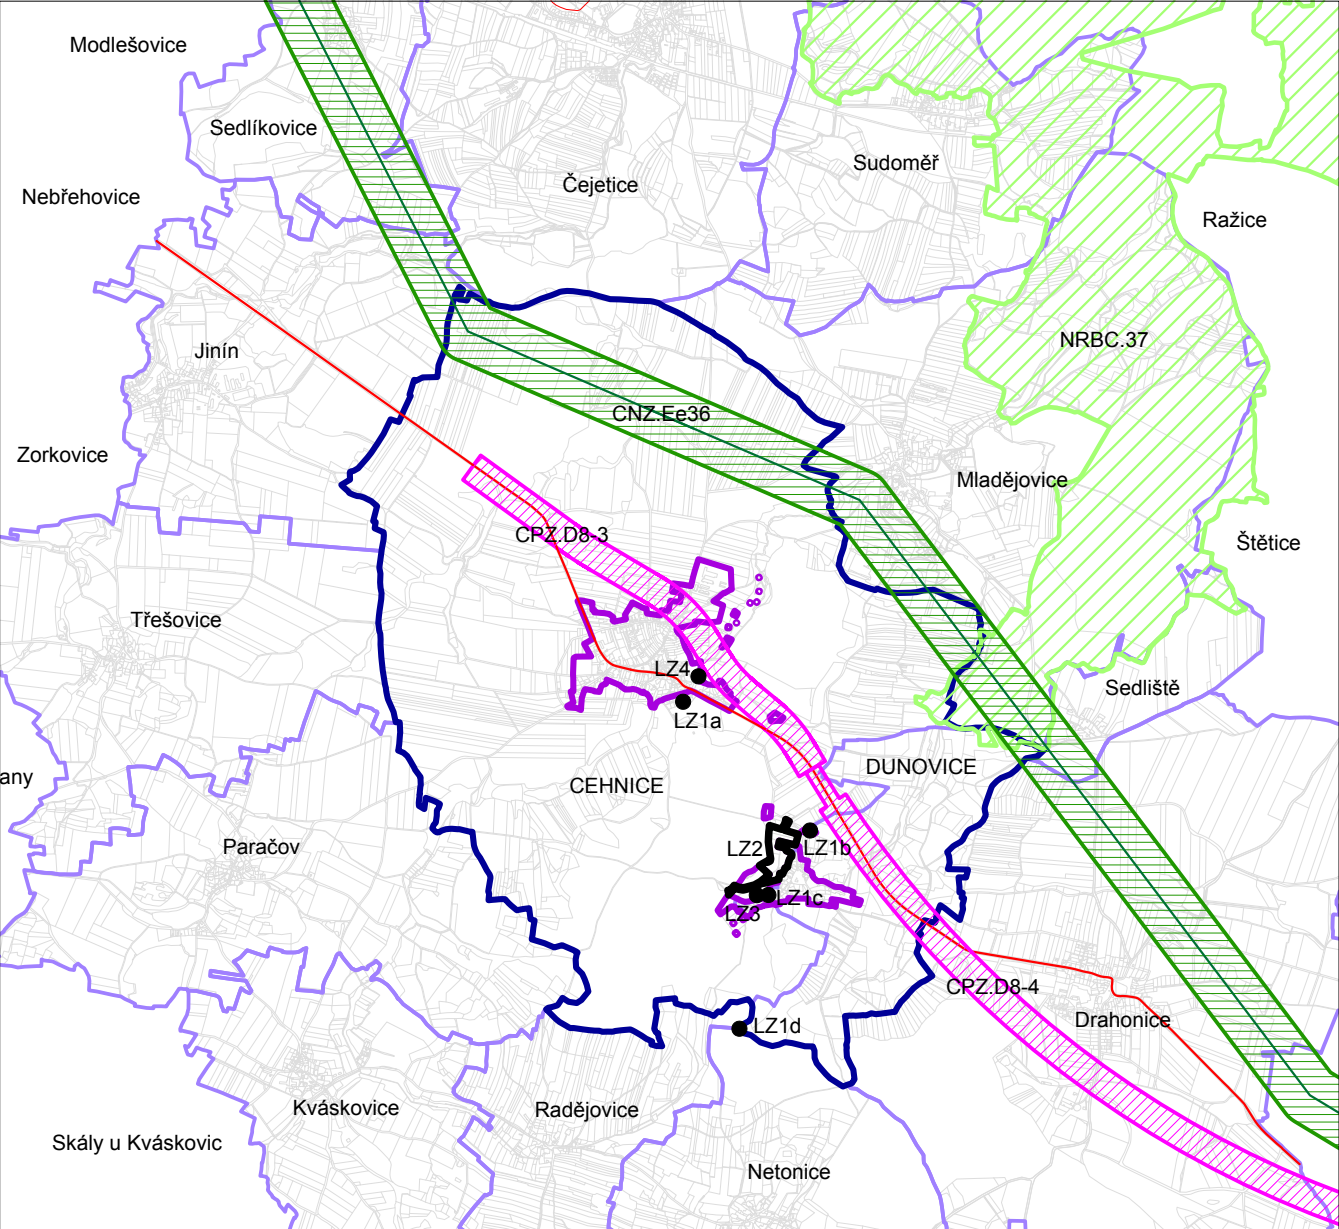

LEGENDA

- HRANICE ŘEŠENÉHO ÚZEMÍ
- KATASTRÁLNÍ ÚZEMÍ
- HRANICE ZASTAVĚNÉHO ÚZEMÍ
- LOKALITY VĚCNÝCH ZMĚN (LZ1a–d, LZ2, LZ3, LZ4)
- EL. VEDENÍ VN
- KORIDOR DI
- SILNICE I. třídy
- KORIDOR TI
- ÚSES – NRBC

ZÁZNAM O ÚČINNOSTI		
A) SPRÁVNÍ ORGÁN, KTERÝ ZMĚNU č.6 VYDAL:	razítko a podpis:	
Zastupitelstvo obce Cehnice		
B) DATUM NABYTÍ ÚČINNOSTI ZMĚNY č. 6:		
C) OPRAVNĚNÁ ÚŘEDNÍ OSOBA POŘIZOVATELE:		
Ing. Hana Roudnická		
Kosmonautů 1262		
386 01 Strakonice		

AKCE		
ODŮVODNĚNÍ ZMĚNY Č.6 ÚZEMNÍHO PLÁNU CEHNICE		
OBJEDNATEL OBEC CEHNICE, IČ 00251038	POŘIZOVATEL OBCENÍ ÚŘAD CEHNICE	
PROJEKTANT Ing. arch. ZDENĚK GOTTFRIED aut. architekt ČKA 02424	AUTORIZAČNÍ RAZÍTKO	ČÍSLO PARÉ
ZHOTOVITEL Ing. arch. ZDENĚK GOTTFRIED IČ 41874439 ŠMERALOVA 208/16 170 00 PRAHA 7 TELEFON: 604 236 808 WWW.ZDENEKGOTTFRIED.CZ		
STUPEŇ	DATUM 07/2024	
VÝKRES VÝKRES ŠIRŠÍCH VZTAHŮ		
ČÍSLO VÝKRESU II.3	MĚŘÍTKO 1:50 000	