
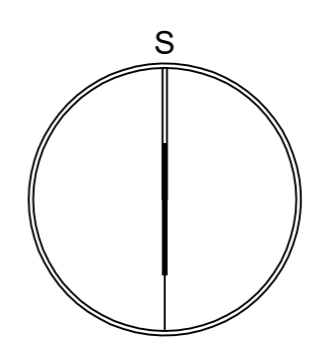


ZÁZNAM O ÚČINNOSTI	
A) SPRÁVNÍ ORGÁN, KTERÝ ZMĚNU Č. 1 VYDAL	
ZASTUPITELSTVO OBCE ČEJETICE	
B) DATUM NABÝTÍ ÚČINNOSTI	
C) POŘIZOVATEL, ŮŘEDNÍ OSOBA POŘIZOVATELE	
Ing. Hana Roudnická Kosmonautů 1262 386 01 Strakonice	

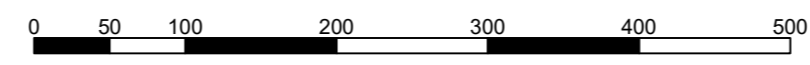

LEGENDA JE NA VÝKRESE I/2-ČÁST C

ZMĚNA č. 1 ÚZEMNÍHO PLÁNU ČEJETICE		
OBJEDNATEL OBEC ČEJETICE	POŘIZOVATEL MĚSTSKÝ ÚŘAD STRAKONICE	
PROJEKTANT Ing. arch. ZDENĚK GOTTFRIED aut. architekt ČKA 02424	AUTORIZAČNÍ RAZÍTKO	ČÍSLO PARE
ZHOTOVITEL Ing. arch. ZDENĚK GOTTFRIED IČ: 41874439 NOVOHRADSKÁ 1 370 01 ČESKÉ BUDĚJOVICE TELEFON: 604 236 808 WWW.ZDENEKGOTTFRIED.CZ		
STUPEŇ		DATUM 06/2024
VÝKRES HLAVNÍ VÝKRES		
ČÍSLO VÝKRESU I/2-ČÁST A	MĚŘÍTKO 1:5000	