


ÚZEMNÍ PLÁN ČESTICE

VÝKRES ZÁKLADNÍHO ČLENĚNÍ ÚZEMÍ

(k. ú. Nuzín, Krušlov, Nahořany)



- Legenda**
- ZÁKLADNÍ ČLENĚNÍ ÚZEMÍ
- hranice řešeného území
 - hranice katastrálních území
 - hranice zastavěného území
 - hranice zastavitelných ploch
 - plochy, kde změny prověří územní studie
 - zastavěné území obce
 - zastavitelné plochy
 - územní rezervy

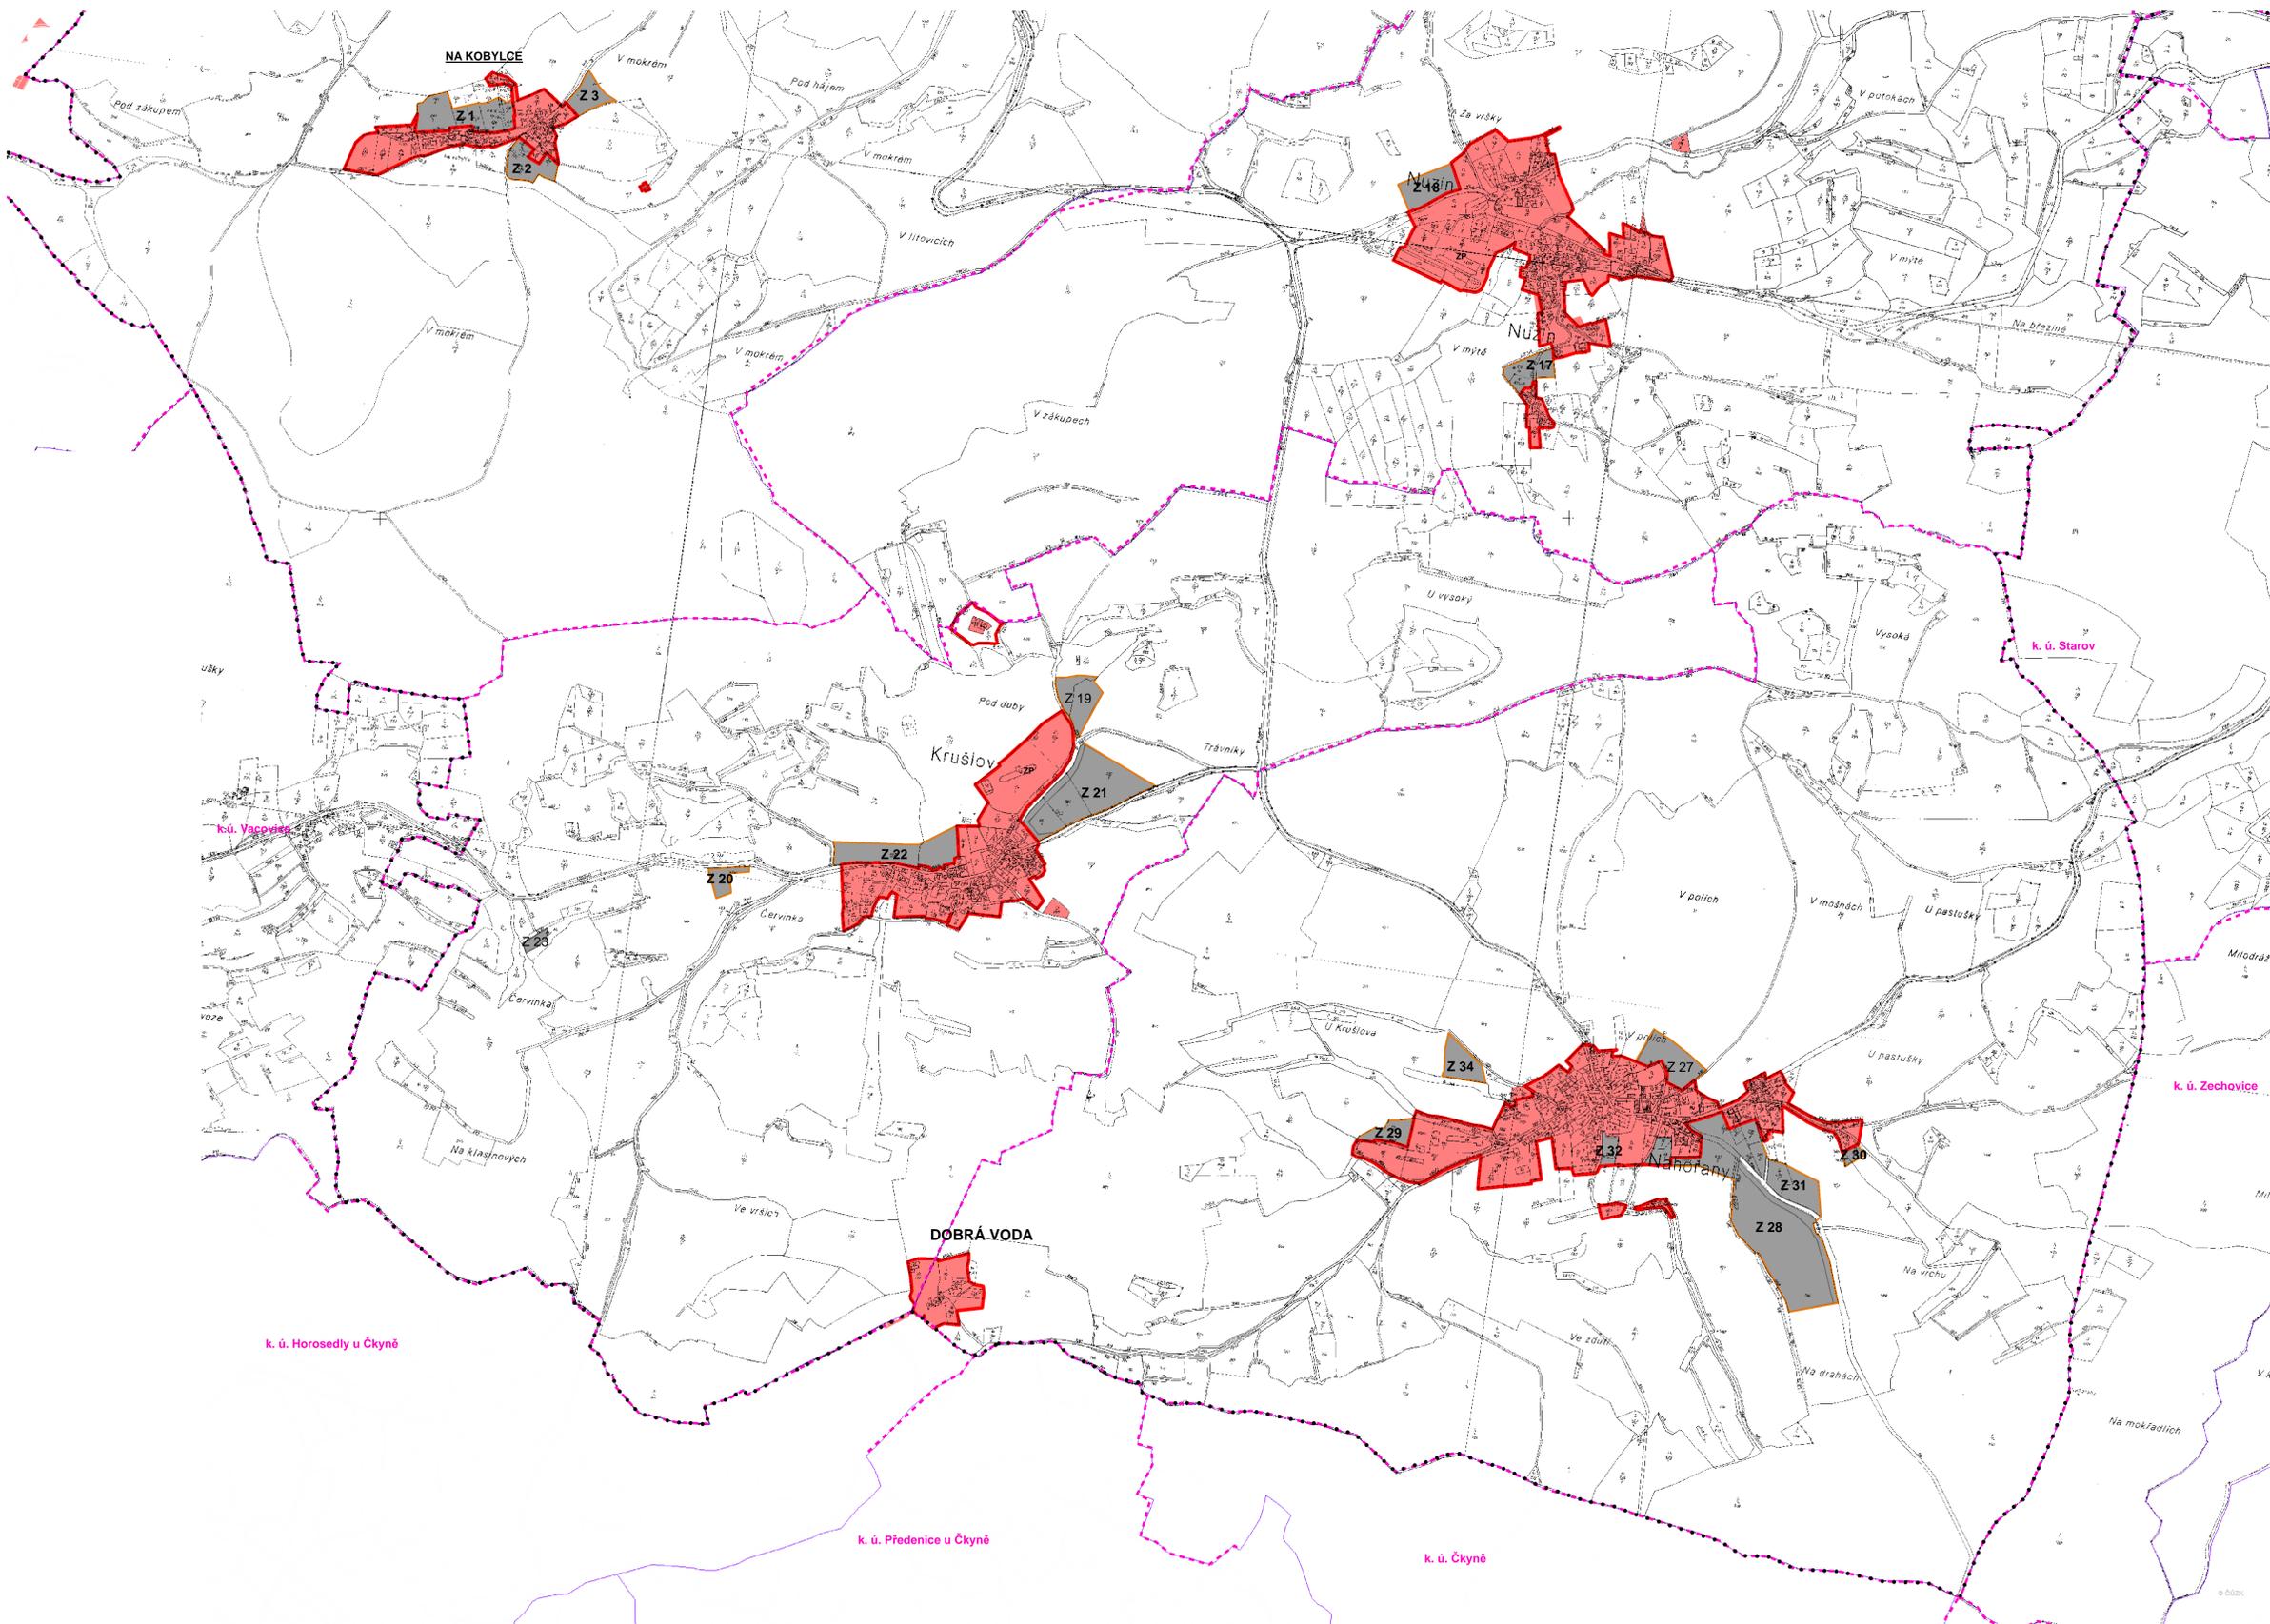

ZÁZNAM O ÚČINNOSTI			
správní orgán, který ÚP vydal:	Zastupitelstvo Městys Čestice	pořizovatel:	Městský úřad Strakonice
datum nabytí účinnosti:		úřední osoba pořizovatele:	Ing. H. Ondrášková
razba:		podpis:	

VEDOUcí PROJEKTANT:	ZODPOVĚDNÝ PROJEKTANT:	KRESLIL:	
ING. ARCH. V. JANKOVEC	ING. MGR. AKAD. ARCH. L. VONÁŠEK	ING. L. HOFMANOVÁ	
INVESTOR:	POŘIZOVATEL:	ZPRACOVATEL:	
Městys Čestice	MÚ STRAKONICE	KONVENT S.P.O. Stavovské inženýringové a projektové inženýringové společnosti s.r.o.	
DATUM:	MĚRÍTKO:	STUPEŇ:	FORMÁT:
06/2014	1 : 5000	ÚZEMNÍ PLÁN	
AKCE:	ÚZEMNÍ PLÁN ČESTICE		PÁŘE Č.:
OBSAH:	VÝKRES ZÁKLADNÍHO ČLENĚNÍ ÚZEMÍ		VÝKRES Č.:
			A. 1. b