


koordinální výkres

odůvodnění změny č. 1 územního plánu Čestice

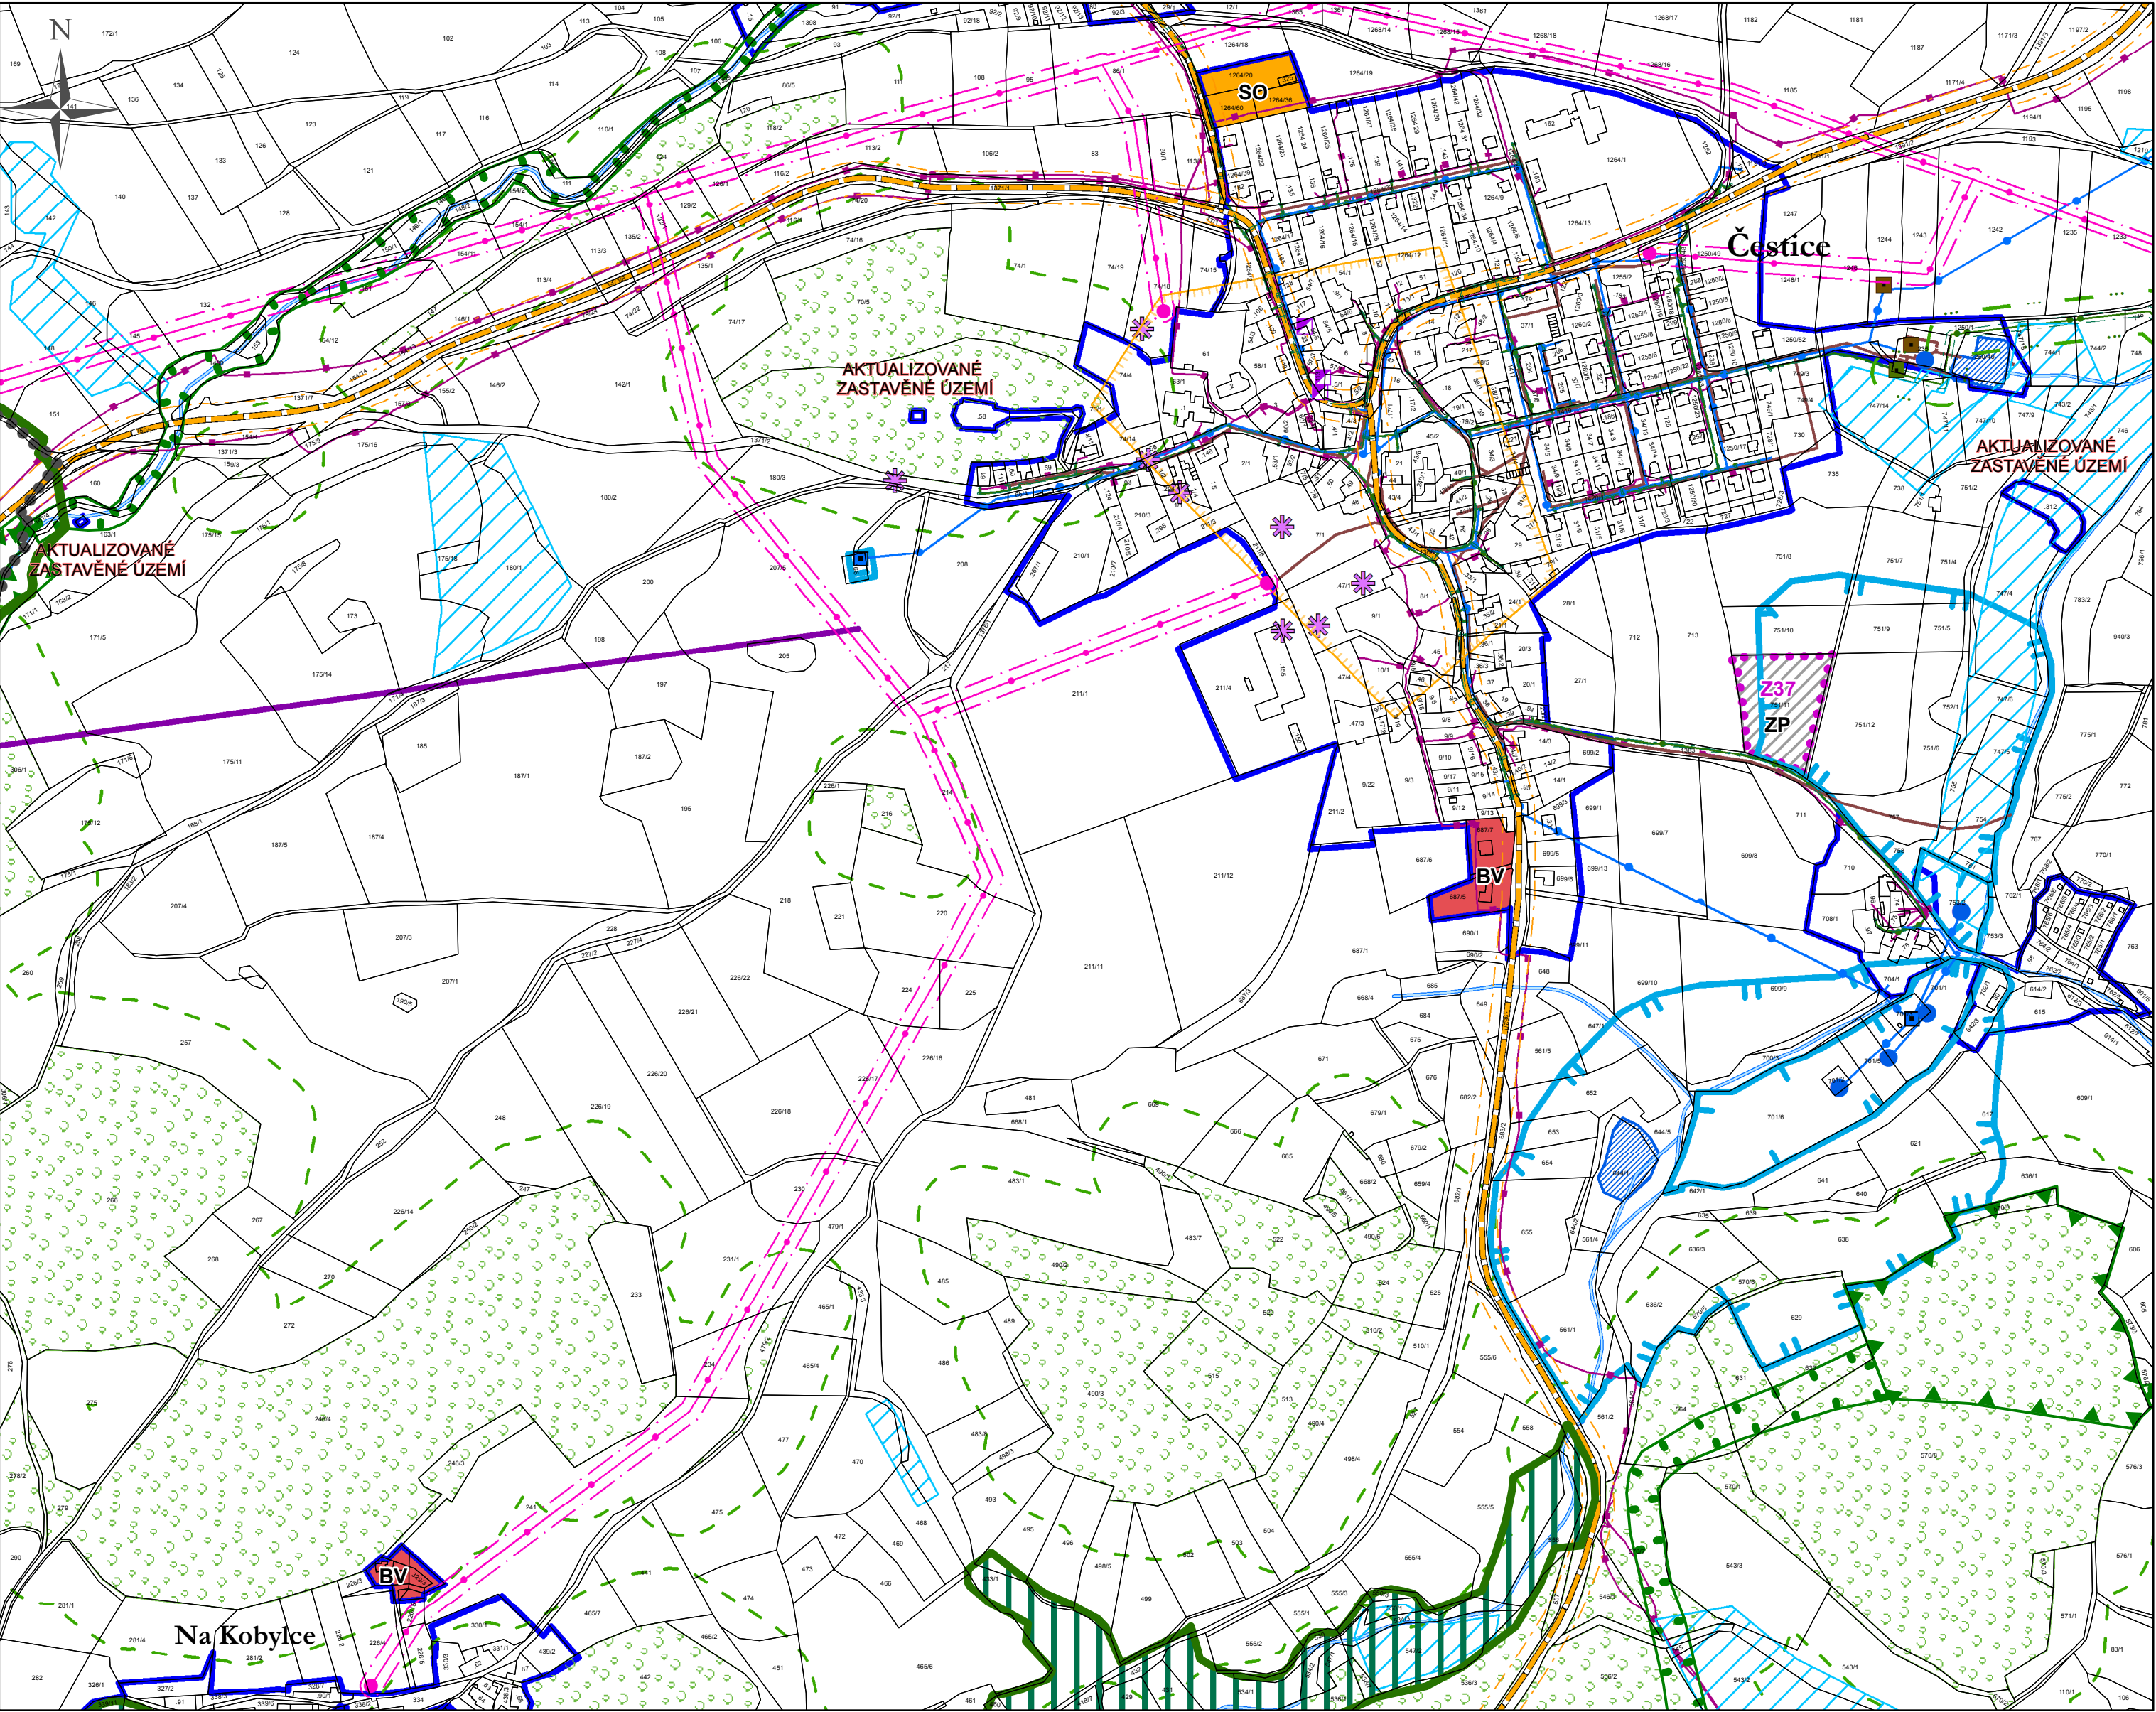

důležitá omezení v území

- elektrická stanice
- elektrické vedení vysokého napětí
- ochranné pásmo elektrizační soustavy
- technologický objekt zásobování plynem
- vysokotlaký plynovod
- středotlaký plynovod
- ochranné pásmo plynovodu
- bezpečnostní pásmo plynovodu
- elektronické komunikační zařízení
- komunikační vedení včetně ochranného pásma
- radioreléová trasa
- technologický objekt odvádění a čištění odpadních vod
- kanalizace včetně ochranného pásma
- technologický objekt zásobování vodou
- vodovod včetně ochranného pásma
- ochranné pásmo vodního zdroje I. stupně
- ochranné pásmo vodního zdroje II. stupně
- zdroj přírodní pitné vody

- silnice
- ochranné pásmo silnic
- nemovitá kulturní památka
- vodní tok
- vodní nádrž
- les
- vzdálenost 50 m od okraje lesa
- území archeologických nálezů 2. kategorie
- území archeologických nálezů 3. kategorie - zbytek území
- zranitelná oblast - celé správní území

ÚSES

- regionální biocentrum
- regionální biokoridor
- lokální biocentrum
- lokální biokoridor

Legenda

- správní území obce
- zastavitelné plochy
- zastavěné území k 22. 08. 2017
- plochy stabilizované
- plochy změn
- plochy bydlení
- plochy smíšené obytné
- plochy zemědělsko - průmyslové

koordinální výkres

odůvodnění změny č. 1 územního plánu Čestice

ZPRACOVATEL	
UPLAN s.r.o. Vlastibůf 21, 392 01 Soběslav	razítko projektant
datum vyhotovení: únor 2018	
vypracoval: Ing. Vlastimil Smítka Ing. Simona Toupalíková	
odpovědný projektant: Ing. arch. Jaroslav Poláček	
číslo pare:	

