


schéma řešených území

odůvodnění změny č. 2 územního plánu Čestice

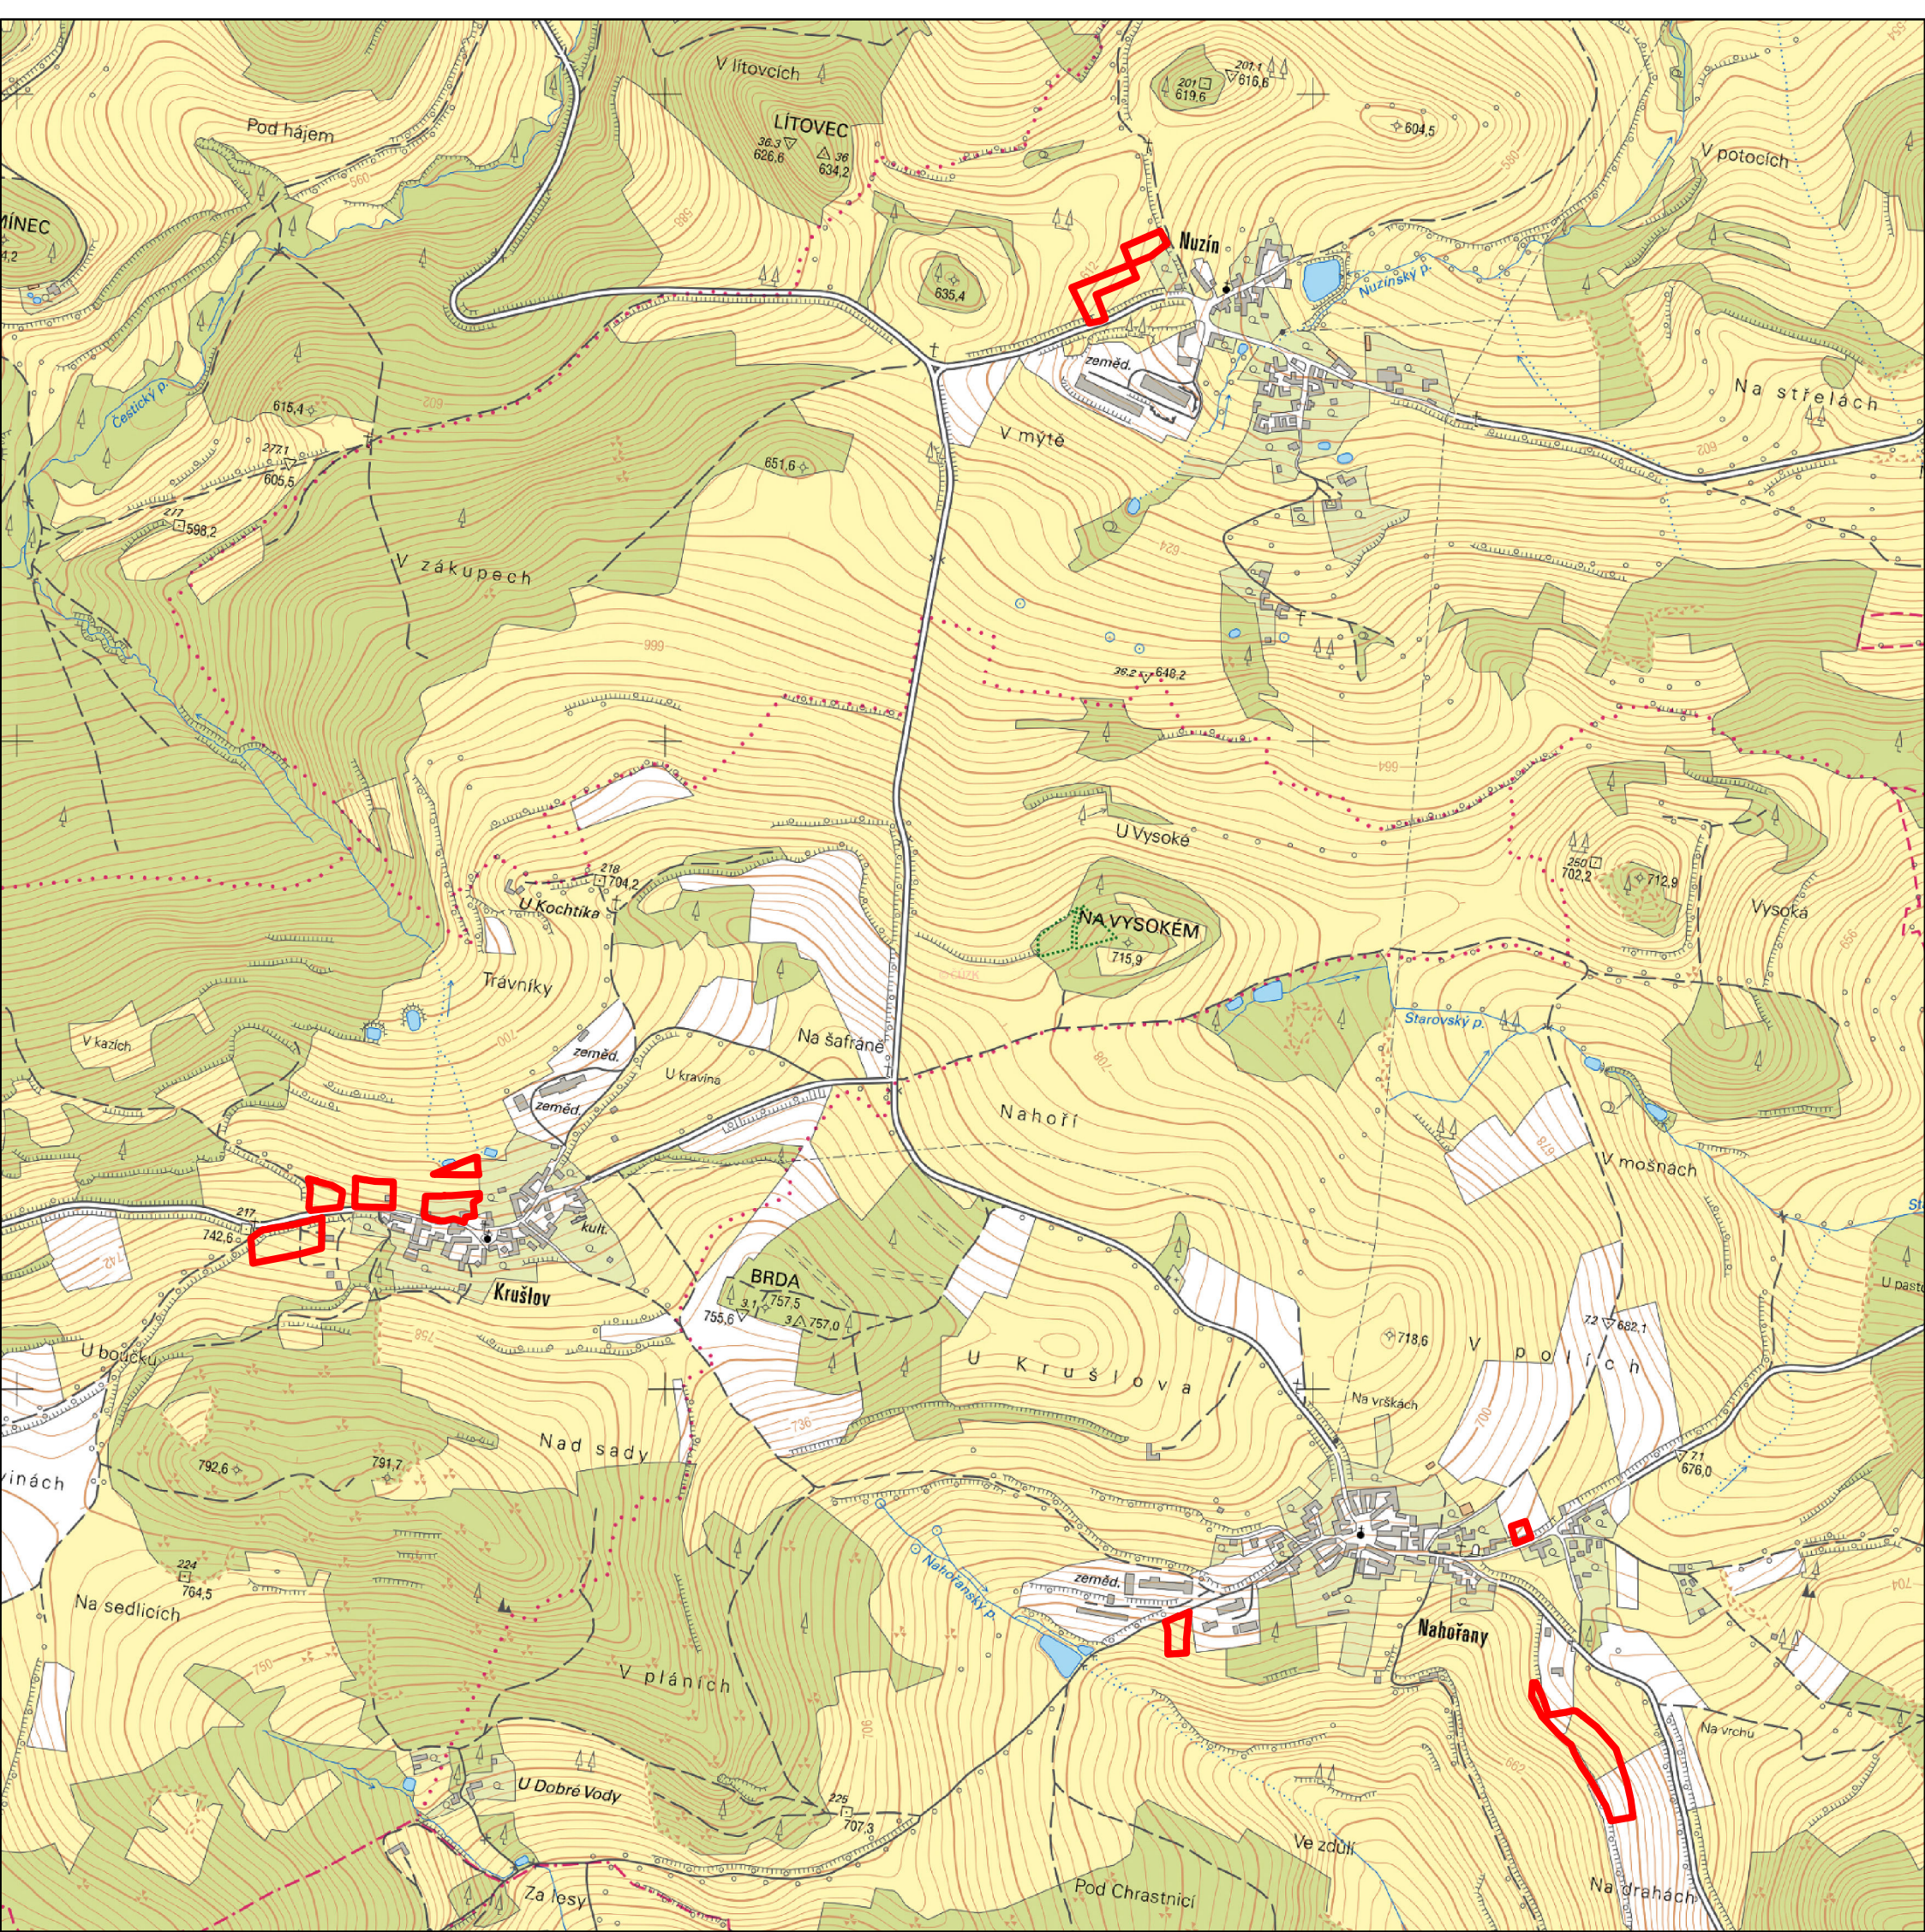

Legenda

řešená území změny

Jitka Smítková Vlastibor 21, 392 01 Soběslav	razítko projektant
datum vyhotovení: prosinec 2023	
vypracoval: Jitka Smítková	
odpovědný projektant: Vlastimil Smítka	
číslo paré:	

