


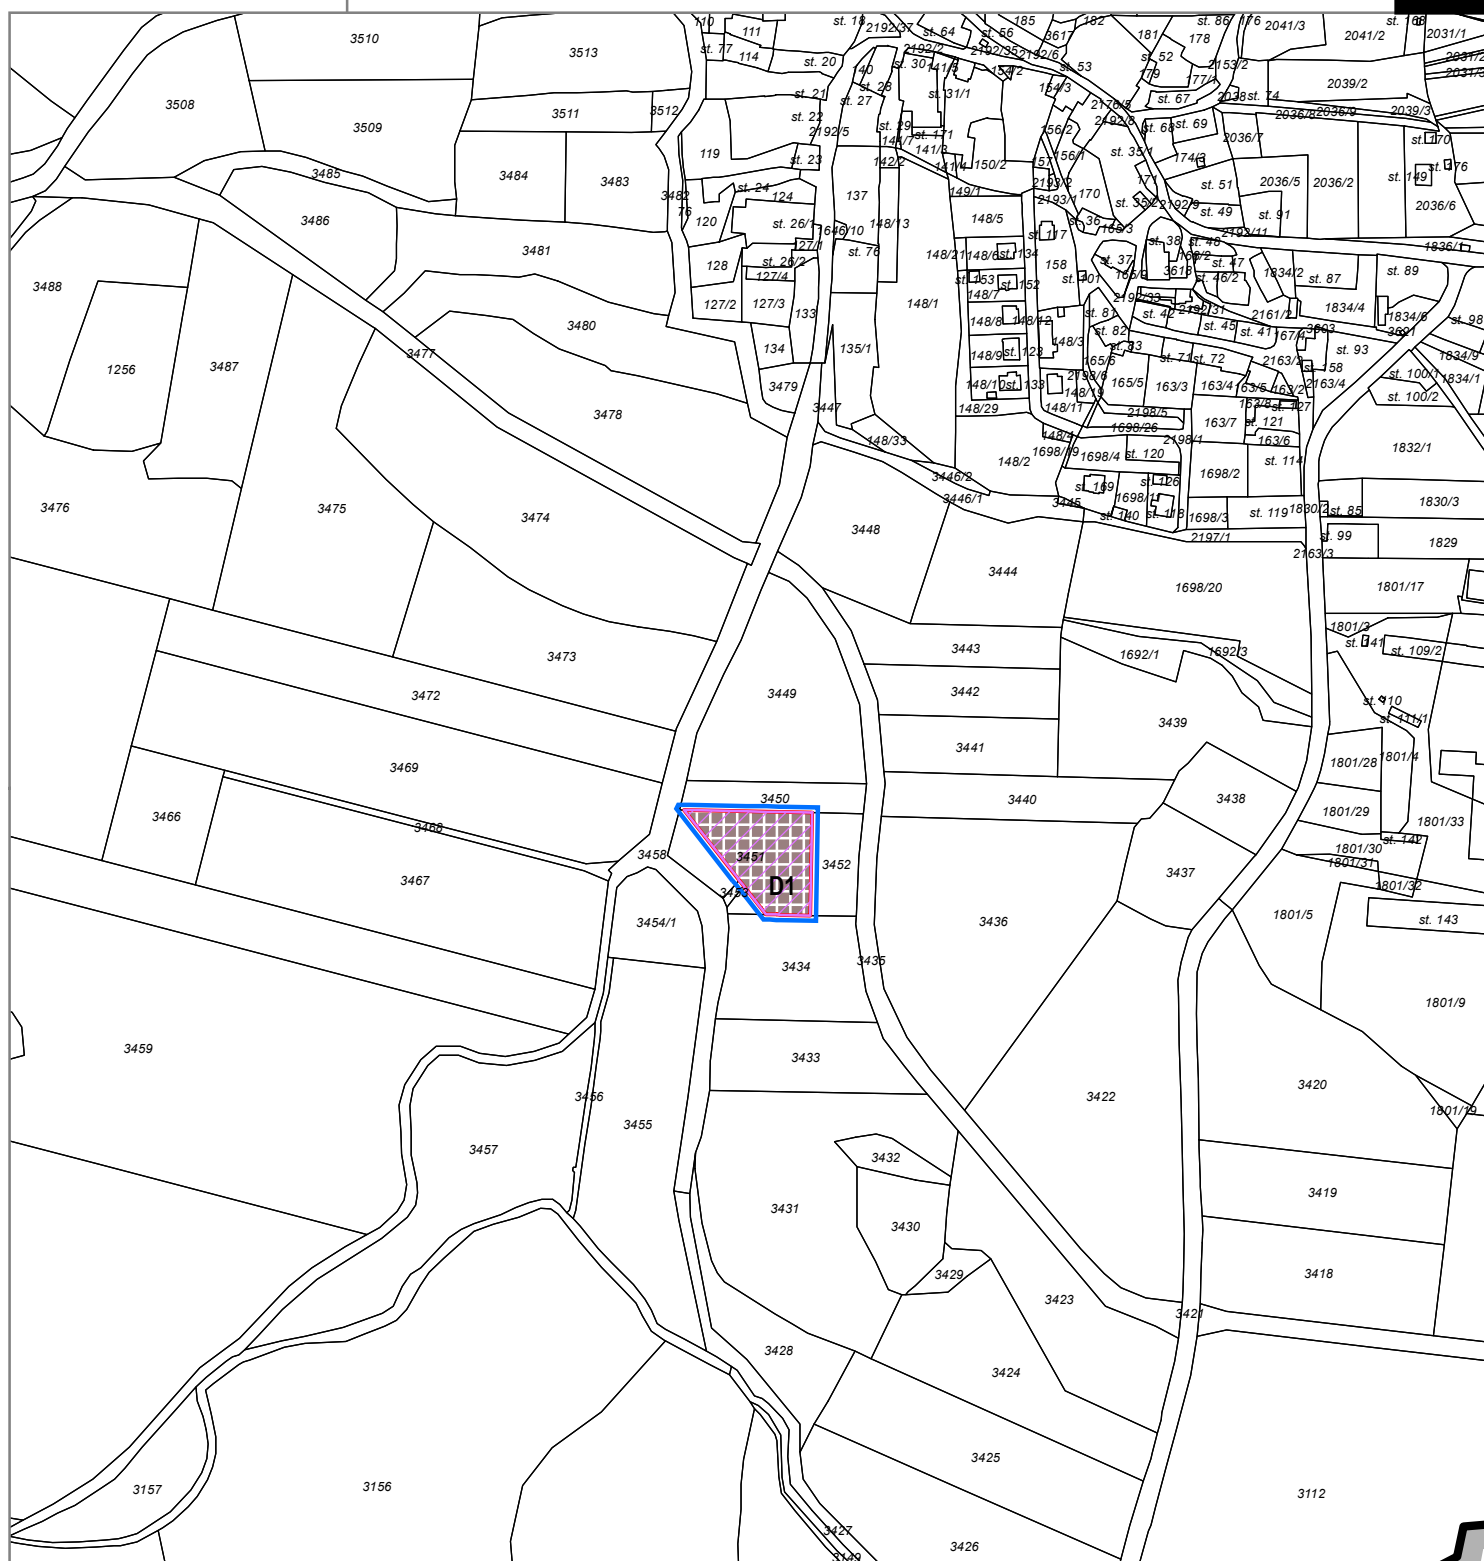

ZÁZNAM O ÚČINNOSTI

vydávající správní orgán: Zastupitelstvo obce Chrástovice
datum nabytí účinnosti: 7. 12. 2023
pořizovatel: Obecní úřad Chrástovice
oprávněná osoba pořizovatele: Ing. Lenka Šimová

ZMĚNA Č. 2 ÚZEMNÍHO PLÁNU CHRÁŠŤOVICE

2. HLAVNÍ VÝKRES

ZHOTOVITEL MĚŘÍTKO

Studio MAP s.r.o.
Ing. Jan Šíma, Ing. arch. Filip Dubský

1: 5 000