


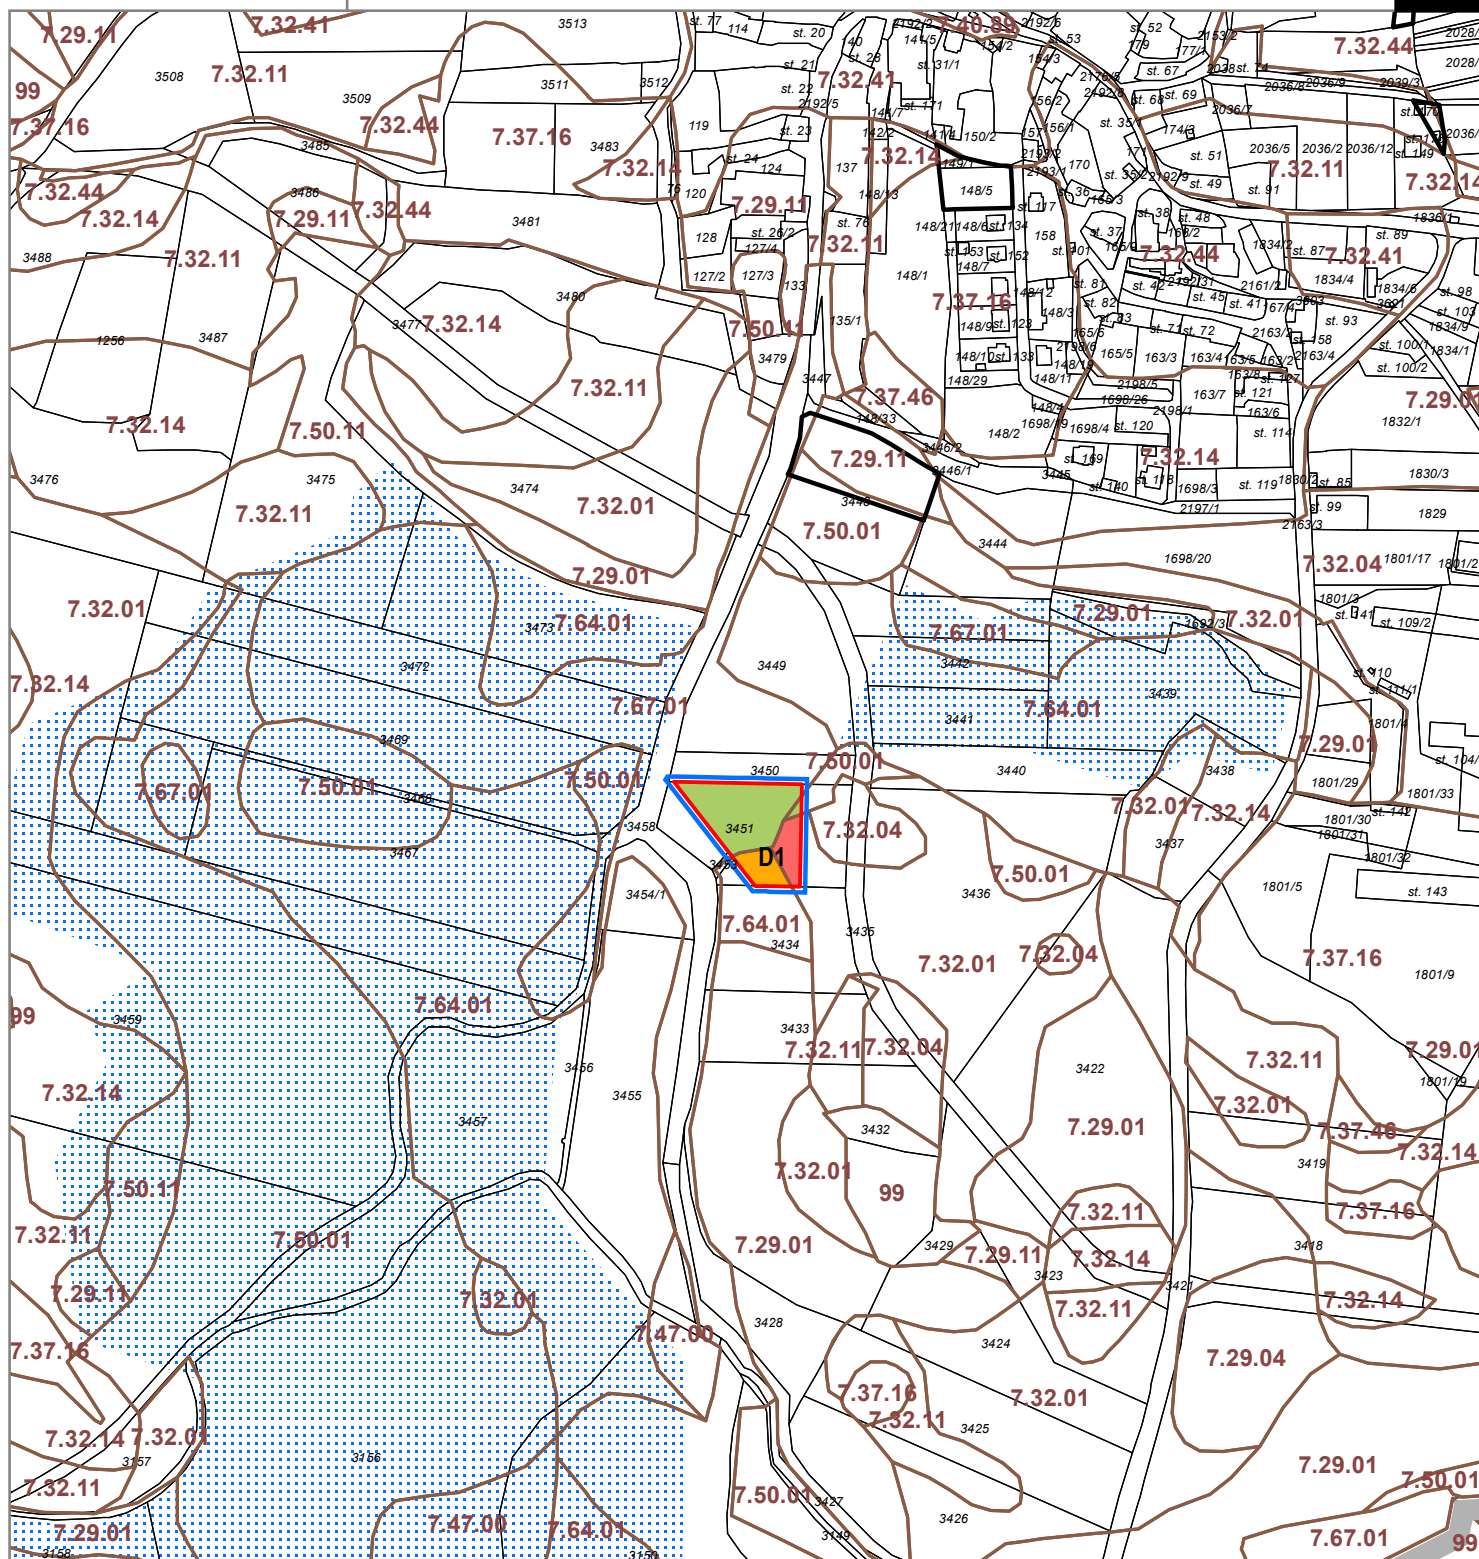

ZÁKLADNÍ ČLENĚNÍ

stav	návrh	popis
		hranice správního území obce
		zastavitelná plocha
		hranice řešeného území změny

PŘEDPOKLÁDANÝ ZÁBOR PŮDNÍHO FONDU

stav	návrh	popis
		III. třída ochrany
		V. třída ochrany

ZÁZNAM O ÚČINNOSTI

vydávající správní orgán: Zastupitelstvo obce Chrástovice
datum nabytí účinnosti: 7. 12. 2023
pořizovatel: Obecní úřad Chrástovice
oprávněná osoba pořizovatele: Ing. Lenka Šimová

ZMĚNA Č. 2 ÚZEMNÍHO PLÁNU CHRÁŠTOVICE 6. VÝKRES PŘEDPOKLÁDANÝCH ZÁBORŮ PŮDNÍHO FONDU

OSTATNÍ INFORMACE

stav	návrh	popis
		hranice BPEJ
		odvodnění

ZHOTOVITEL

Studio MAP s.r.o.
Ing. Jan Šíma, Ing. arch. Filip Dubský

MĚŘÍTKO

1: 5 000