

LEGENDA	
HRANICE	
	SPRÁVNÍ ÚZEMNÍ CELEK
	KATASTRÁLNÍ ÚZEMÍ
	ZASTAVĚNÉ ÚZEMÍ OBCE K DATU 05/2020
	ZASTAVITELNÉ PLOCHY
	ÚZEMÍ S PŘEDEPSANOU ÚZEMNÍ STUDIÍ

PLOCHY S ROZDÍLNÝM ZPŮSOBEM VYUŽITÍ			
STAV	NÁVRH		
SO	BN	PLOCHY BYDLENÍ	
OS	SO	PLOCHY SMÍŠENÉ OBYTNÉ	
OC		PLOCHY OBČANSKÉ VYBAVENOSTI	SPORT
VP		PLOCHY OBČANSKÉ VYBAVENOSTI	CÍRKEVNÍ
ACR		PLOCHY VEŘEJNÝCH PROSTRANSTVÍ	
DS		PLOCHY SPECIFICKÉ	
DM		PLOCHY DOPRAVNÍ INFRASTRUKTURY	SILNIČNÍ
DC	DM	PLOCHY DOPRAVNÍ INFRASTRUKTURY	MÍSTNÍ KOMUNIKACE
DZ		PLOCHY DOPRAVNÍ INFRASTRUKTURY	POLNÍ A LESNÍ CESTY
VS		PLOCHY DOPRAVNÍ INFRASTRUKTURY	ŽELEZNIČNÍ
VV		PLOCHY TECHNICKÉ INFRASTRUKTURY	
NZ		PLOCHY VÝROBY A SKLADOVÁNÍ	
NS		PLOCHY VODNÍ A VODOHOSPODÁŘSKÉ	
NL		PLOCHY ZEMĚDĚLSKÉ	
NKZ		PLOCHY SMÍŠENÉ NEZASTAVĚNÉHO ÚZEMÍ	
		PLOCHY VÝROBY A SKLADOVÁNÍ	KRAJINNÁ ZELEN

KONCEPCE TECHNICKÉ INFRASTRUKTURY		
STAV	NÁVRH	
	EL 22	VZDUŠNÉ EL. VEDENÍ 22KV
		TRAFOSTANICE
		VODOVOD - PŘÍVADEČ
		PLYNOVOD STL DÁLKOVÝ
		ČOV
		TELEKOMUNIKAČNÍ ZAŘÍZENÍ AČR


KONCEPCE USPOŘADÁNÍ KRAJINY		
STAV	NÁVRH	
		NADREGIONÁLNÍ BIOKORIDOR NK113
		REGIONÁLNÍ BIOCENTRUM
		LOKÁLNÍ BIOCENTRUM
		LOKÁLNÍ BIOKORIDOR
		INTERAKČNÍ PRVEK

LIMITY VYUŽITÍ ÚZEMÍ	
	VZDÁLENOST 50m OD KRAJE LEŠA
	OCHRANNÉ PÁSMO DOPRAVNÍ INFRASTRUKTURY - silniční
	OCHRANNÉ PÁSMO DOPRAVNÍ INFRASTRUKTURY - železniční
	OCHRANNÉ PÁSMO VZDUŠNÉHO EL. VEDENÍ 22KV, TRAFOSTANICE
	OCHRANNÉ PÁSMO TELEKOMUNIKAČNÍHO ZAŘÍZENÍ AČR
	OCHRANNÉ PÁSMO RADIORELEOVÉ TRASY
	CHRANĚNÉ LOŽISKOVÉ ÚZEMÍ
	ARCHEOLOGICKÉ LOKALITY
	OCHRANNÉ PÁSMO VZDUŠNÉHO EL. VEDENÍ 22KV, TRAFOSTANICE
	ÚZEMÍ VOJENSKÝCH ZÁJMŮ

VEŘEJNÉ PROSPĚŠNÉ STAVBY		
	VPS 1	ČOV DROUŽETICE
	VPS 4	NADZEMNÍ VEDENÍ VN 22KV A TRAFOSTANICE
	VPS 5	PLYNOVOD
	VPS 6	VODOVOD

VEŘEJNÉ PROSPĚŠNÁ OPATŘENÍ		
	VPO 1	NADREGIONÁLNÍ BIOKORIDOR NK113
	VPO 2	REGIONÁLNÍ BIOCENTRUM RBC 807 RYŠOVY
	VPO 3	REGIONÁLNÍ BIOCENTRUM RBC 807 TISOVNÍK

ZÁZNAM O ÚČINNOSTI	
A) SPRÁVNÍ ORGÁN, KTERÝ UPLNĚNÍ ZMĚNY ÚZEMNÍHO PLÁNU PO ZMĚNĚ Č.1 VYDAL	
ZASTUPITELSTVO OBCE DROUŽETICE	
B) DATUM NABYTÍ ÚČINNOSTI ZMĚNY Č.1	
C) POŘIZOVATEL, ÚŘEDNÍ OSOBA POŘIZOVATELE	
Obecní úřad Droužetice Oprávněná úřední osoba: Ing. Hana Roudnická Kosmonautů 1262 386 01 Strakonice	

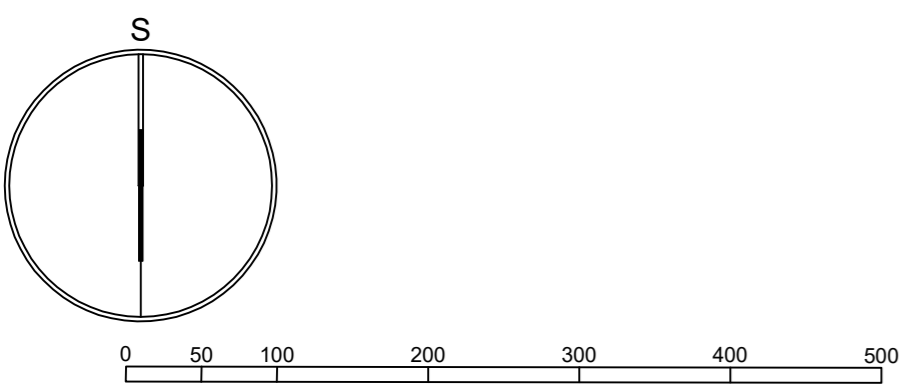

ODŮVODNĚNÍ ÚZEMNÍHO PLÁNU DROUŽETICE		
OBJEDNATEL OBEC DROUŽETICE	POŘIZOVATEL OBECNÍ ÚŘAD DROUŽETICE	CÍSLO PARÉ
PROJEKTANT Ing. arch. ZDENĚK GOTTFRIED osd. architek. SKA 02424	AUTORIZAČNÍ RAZÍTKO	
ZKOTOVITEL Ing. arch. ZDENĚK GOTTFRIED IČ 41874439 NOVOPRÁSKA 1, 370 01 ČESKÉ BUDĚJOVICE TELEFON: 604 236 808 WWW.ZDENEKGOTTFRIED.CZ		
STUPEŇ ÚPLNĚNÍ ZMĚNY Č.1	DATUM 05/2020	
VÝKRES KOORDINAČNÍ VÝKRES	MĚŘÍTKO 1:5000	
CÍSLO VÝKRESU II/1		

