


# LEGENDA

**STAV**     **NÁVRH**

- PLOCHA ŘEŠENÁ ÚZEMNÍ STUDIÍ
- PLOCHA ŘEŠENÁ V RÁMCI ŠIRŠÍCH VZTAHŮ
- HRANICE POZEMKŮ DLE KN / NÁVRH DOPORUČENÉ PARCELACE (NÁVRH NOVÉHO DĚLENÍ STAVEBNÍCH POZEMKŮ NENÍ ZÁVAZNÝ)
- STAVEBNÍ OBJEKTY
- KOMUNIKACE MÍSTNÍ A OBSLUŽNÉ VŠECH KATEGORIÍ, POVRCH ASFALT
- VEŘEJNÉ PROSTRANSTVÍ, dle §22 vyhl. 501/2006 Sb.
- PLOCHY BYDLENÍ - STAVEBNÍ PARCELA
- HRANICE ZASTAVITELNOSTI POZEMKŮ, dle §25 vyhl. 501/2006 Sb. (NUTNO RESPEKTOVAT OCHRANNÁ PÁSMA TI A LIMITY ÚZEMÍ)
- NEZPEVNĚNÉ PLOCHY
- DOPRAVNÍ NAPOJENÍ ÚZEMÍ
- OCHRANNÉ PÁSMA VEDENÍ TECHNICKÉ INFRASTRUKTURY
- LAMPA VEŘEJNÉHO OSVĚTLENÍ

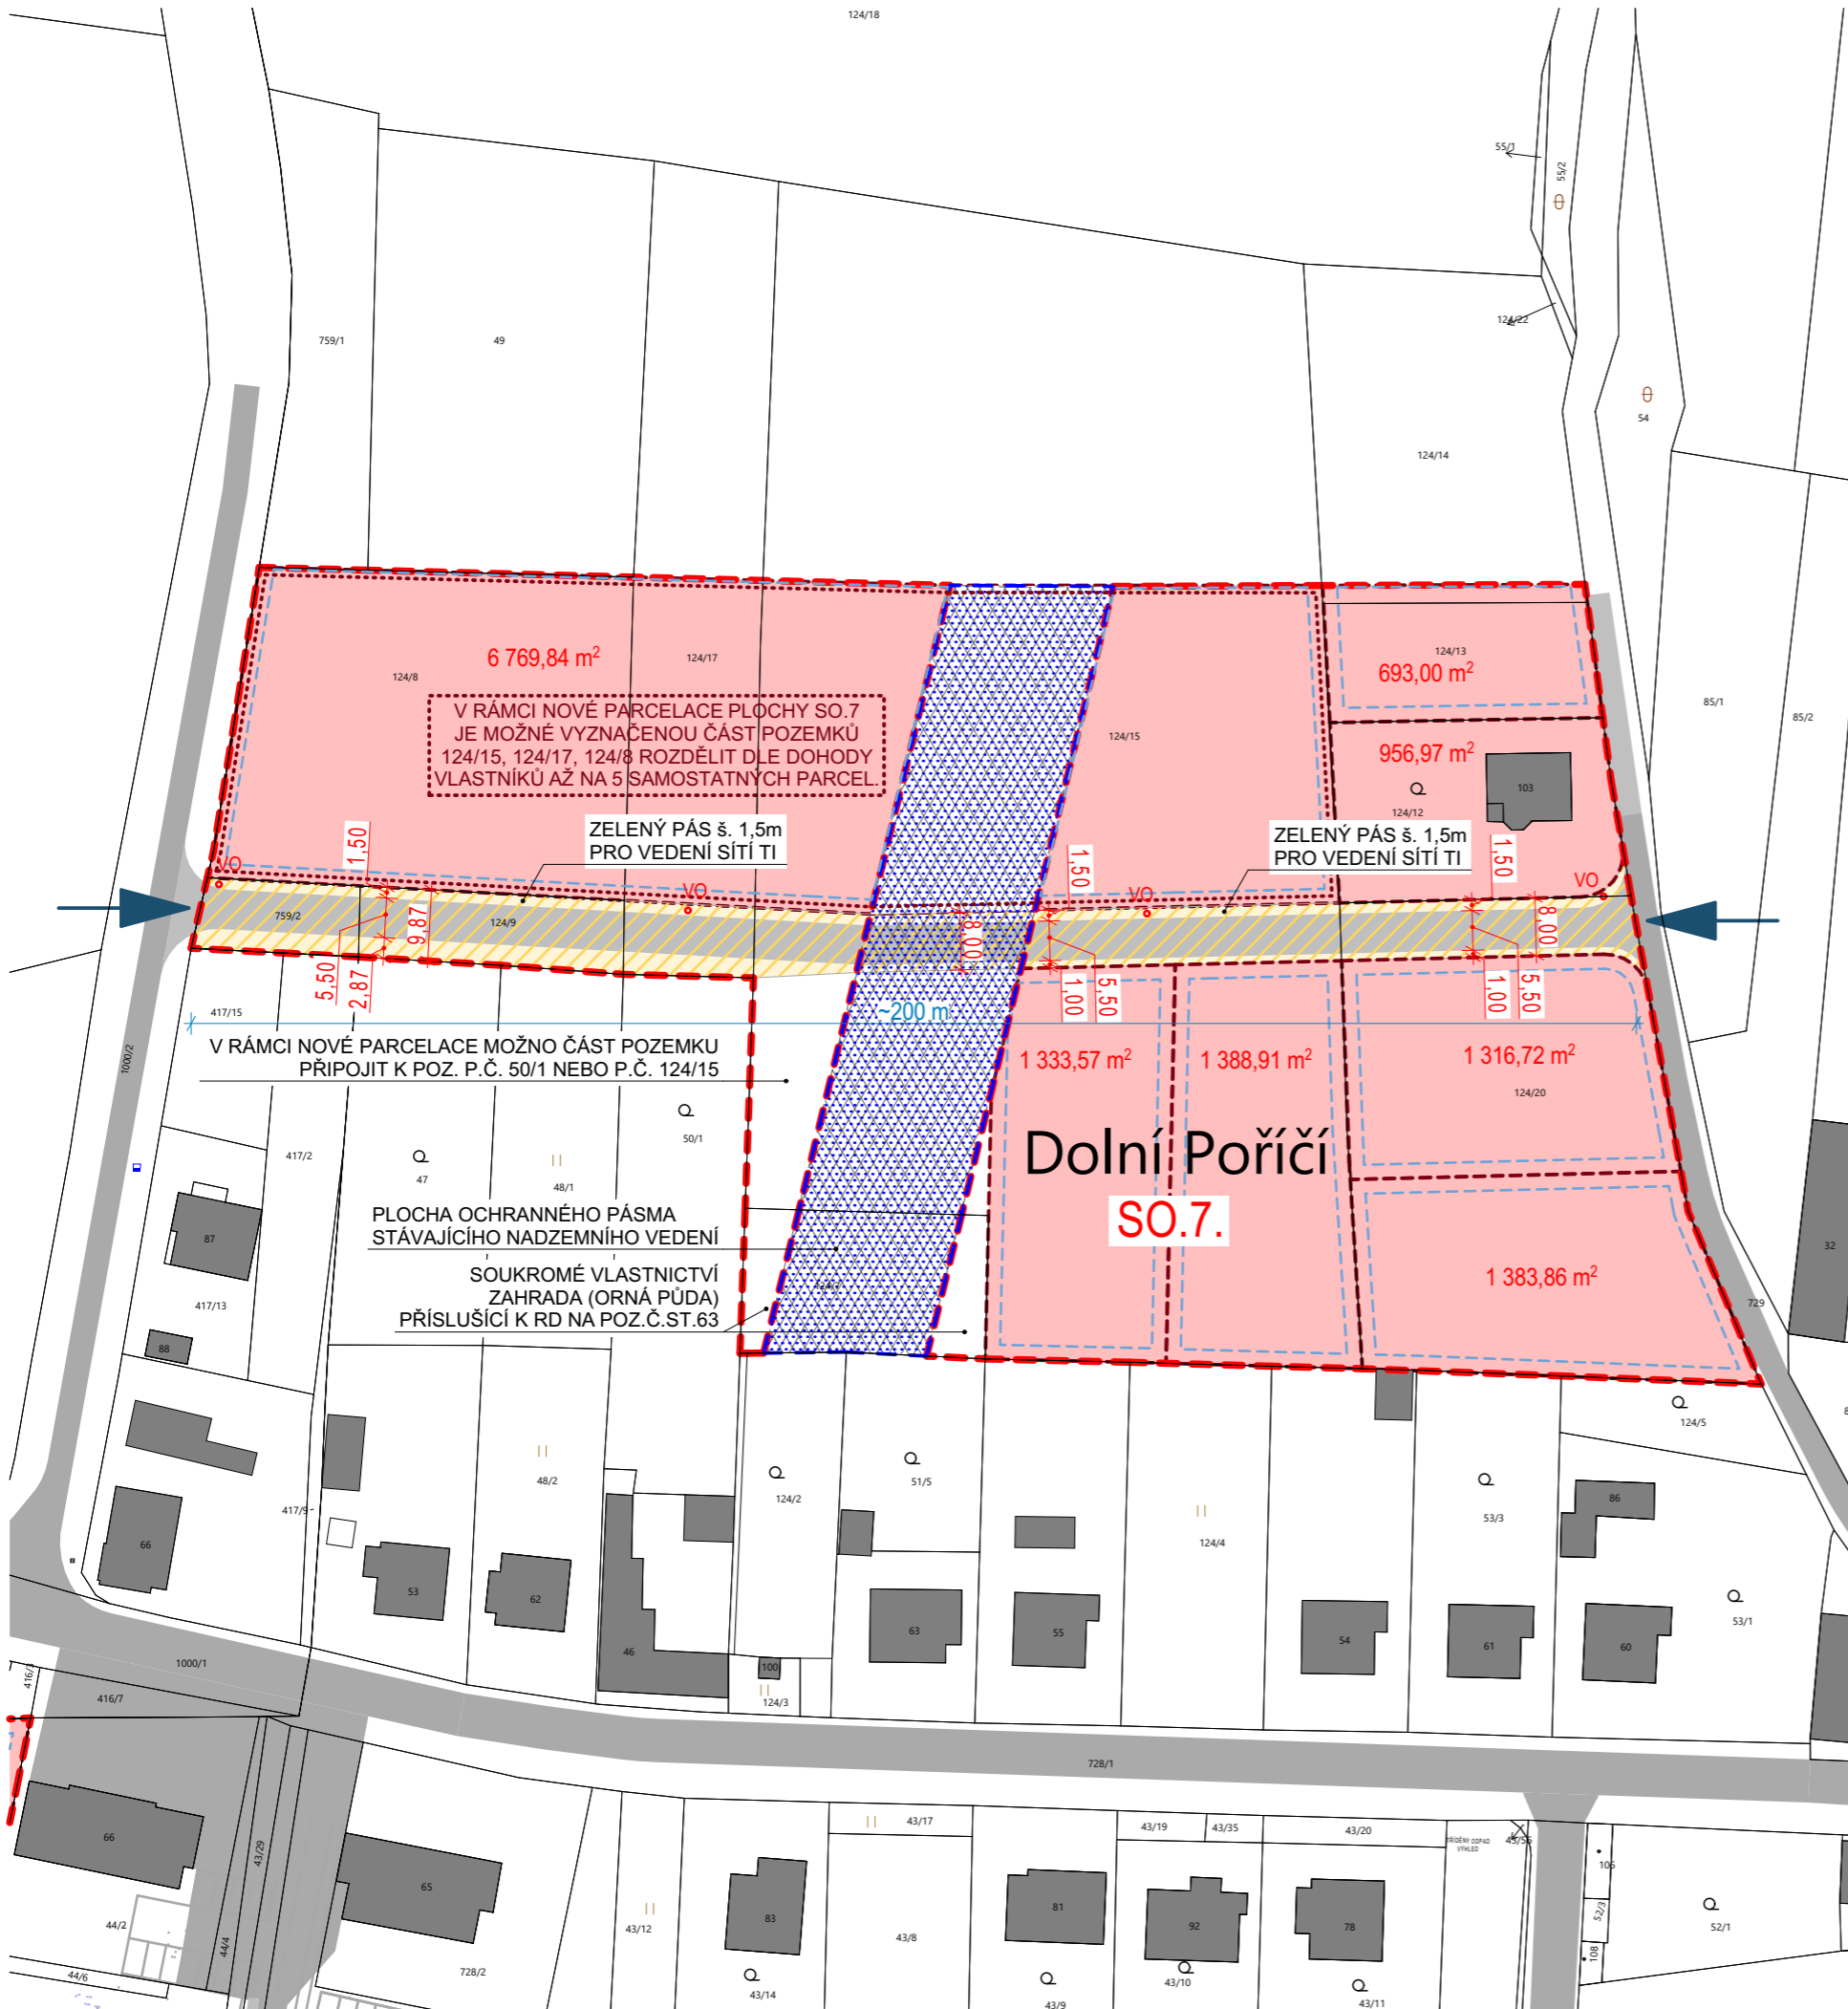

		RAZÍTKO A PODPIS: D 194	
ZODPOVĚDNÝ PROJEKTANT: DIR 007 s.r.o., PALACKÉHO NÁMĚSTÍ 113, 386 01 STRAKONICE AUTOR: Ing. arch. Dana Zákostelecká, ČKA 01237, tel.: 777 732 220 SPOLUPRÁCE: ATELIÉR A113, Ing. arch. Ondřej Novák			
STUPEŇ: ÚZEMNÍ STUDIE			
AKCE: SO.7. HORNÍ POŘÍČÍ katastrální území Dolní Poříčí NAVRHOVATEL: Obec Horní Poříčí, Dolní Poříčí 100, 386 01 Horní Poříčí POŘIZOVATEL: MěÚ Strakonice, odbor rozvoje, Velké náměstí 2, 386 01 Strakonice			
OZNAČENÍ ČÁSTI: GRAFICKÁ ČÁST SO.7.		DATUM: 12/2020	MĚŘÍTKO: 1:1000
NÁZEV VÝKRESU:		Č. VÝKRESU:	Č. PARÉ:
<b>VÝKRES URBANISTICKÉHO ŘEŠENÍ</b>		<b>01</b>	