


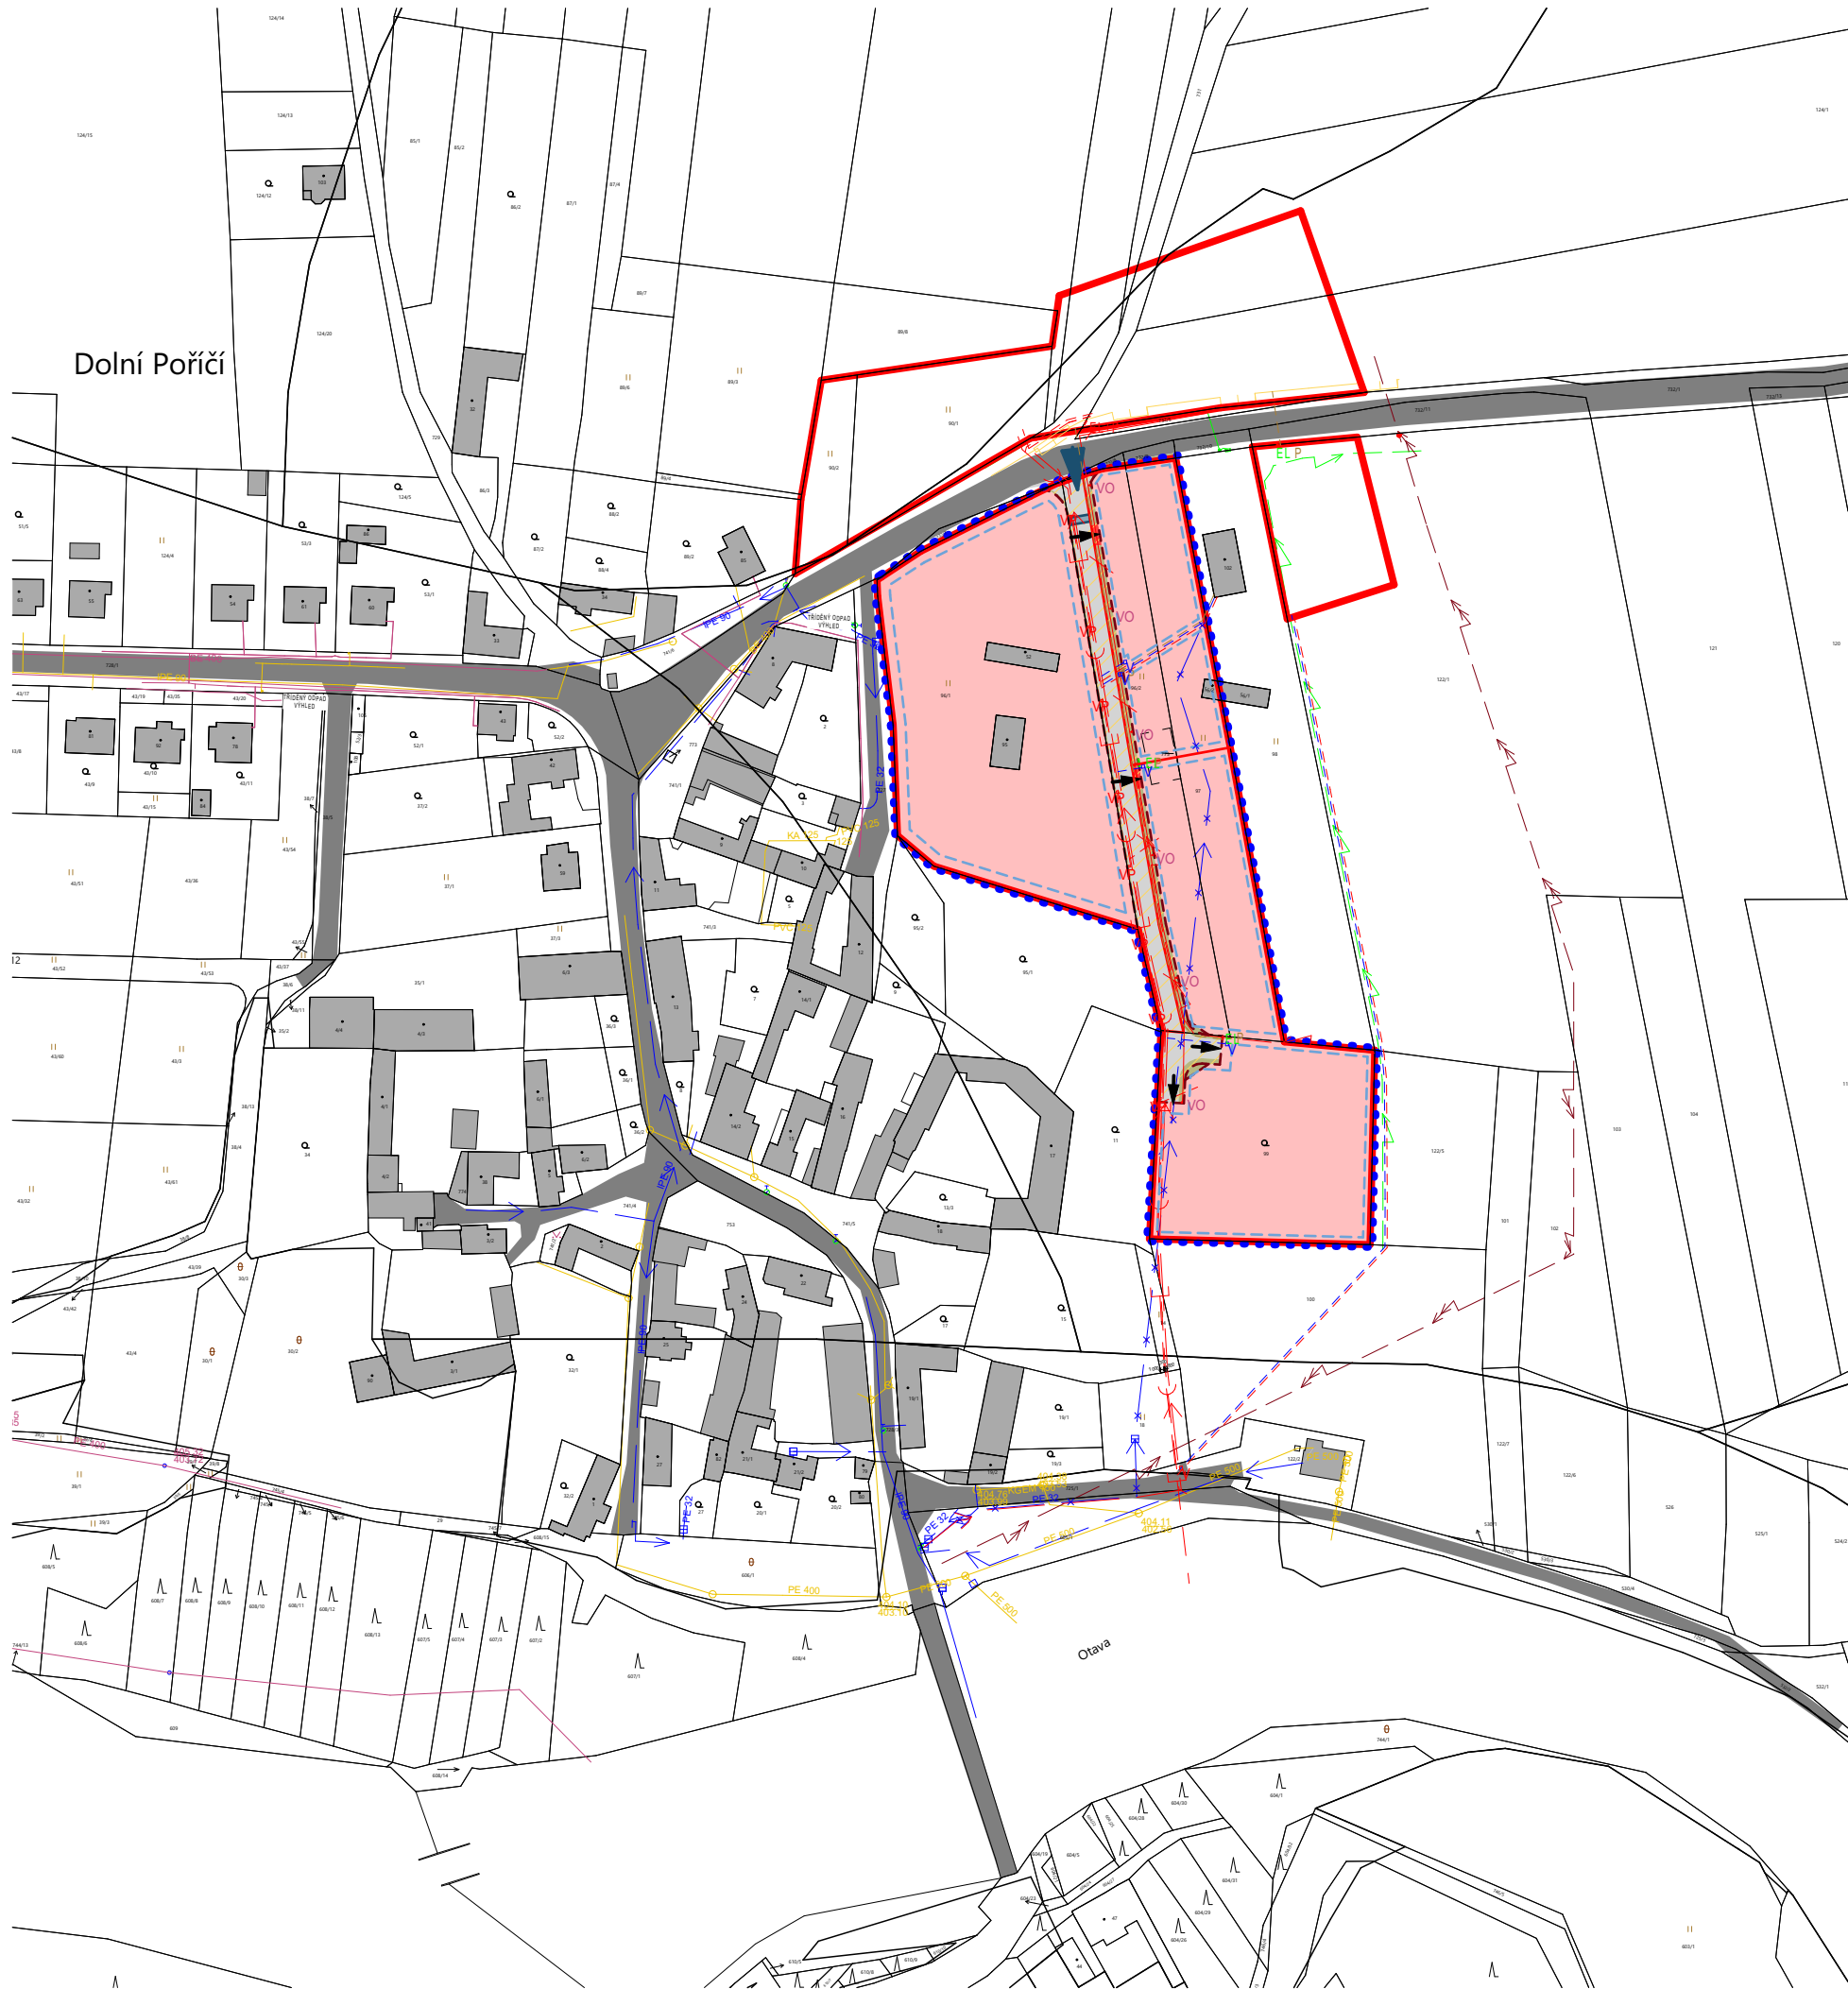

LEGENDA

	HRANICE SO.8 HORNÍ POŘÍČÍ
	HRANICE SO.8 HORNÍ POŘÍČÍ - PLOCHA ŘEŠENÁ ÚZEMNÍ STUDIÍ
	VEŘEJNÉ PROSTRANSTVÍ (MINIMÁLNÍ ŠÍŘKA 8 M)
	HRANICE POZEMKŮ DLE KATASTRU NEMOVITOSTÍ (DOHODA VLASTNÍKŮ / PROBÍHAJÍCÍ ŘÍZENÍ NA KÚ)
	STAVEBNÍ OBJEKTY STAV / PO DEMOLICI
	PLOCHY BYDLENÍ
	HRANICE ZASTAVITELNOSTI POZEMKŮ
	KOMUNIKACE MÍSTNÍ A OBSLUŽNÉ VŠECH KATEGORIÍ, POVRCH ASFALT
	ODDĚLUJÍCÍ PÁS UPOZORŇUJÍCÍ NA ZMĚNU RYCHLOSTI (KAMENNÉ KOSTKY V ROVINĚ ASFALTU)
	ODDĚLUJÍCÍ PÁS PŘED SJEZDEM (MATERIÁL NAPŘ. KAMENNÉ KOSTKY)
	NEZPEVNĚNÉ PLOCHY, PLOCHY ZELENĚ
	SJEZD NA STAVEBNÍ PARCELY
	DOPRAVNÍ NAPOJENÍ ÚZEMÍ
	OCHRANNÉ PÁSMO VEDENÍ TECHNICKÉ INFRASTRUKTURY
	LAMPA VEŘEJNÉHO OSVĚTLENÍ



DIR⁰⁰⁷ ZODPOVĚDNÝ PROJEKTANT: DIR 007 s.r.o., PALACKÉHO NÁMĚSTÍ 113, 386 01 STRAKONICE AUTOR: Ing. arch. Dana Zákostelecká, ČKA 01237, tel.: 777 732 220 SPOLUPRÁCE: ATELIER A113		RAZÍTKO A PODPIS: D 194	
STUPEŇ: ÚZEMNÍ STUDIE - PRO KONZULTACI			
AKCE: SO.8.HORNÍ POŘÍČÍ katastrální území Dolní Poříčí NAVRHOVATEL: Obec Horní Poříčí, Dolní Poříčí 100, 386 01 Horní Poříčí POŘIZOVATEL: MěÚ Strakonice, odbor rozvoje, Velké náměstí 2, 386 01 Strakonice			
OZNAČENÍ ČÁSTI: GRAFICKÁ ČÁST SO.8.HORNÍ POŘÍČÍ		DATUM: 05/2020	MĚRÍTKO: 1:2000
NÁZEV VÝKRESU: VÝKRES ŠIRŠÍCH VZTAHŮ		Č.VÝKRESU: 04	Č.PARÉ: