


# II. ODŮVODNĚNÍ ÚZEMNÍHO PLÁNU

## II.2 ŠIRŠÍ VZTAHY M 1:25 000

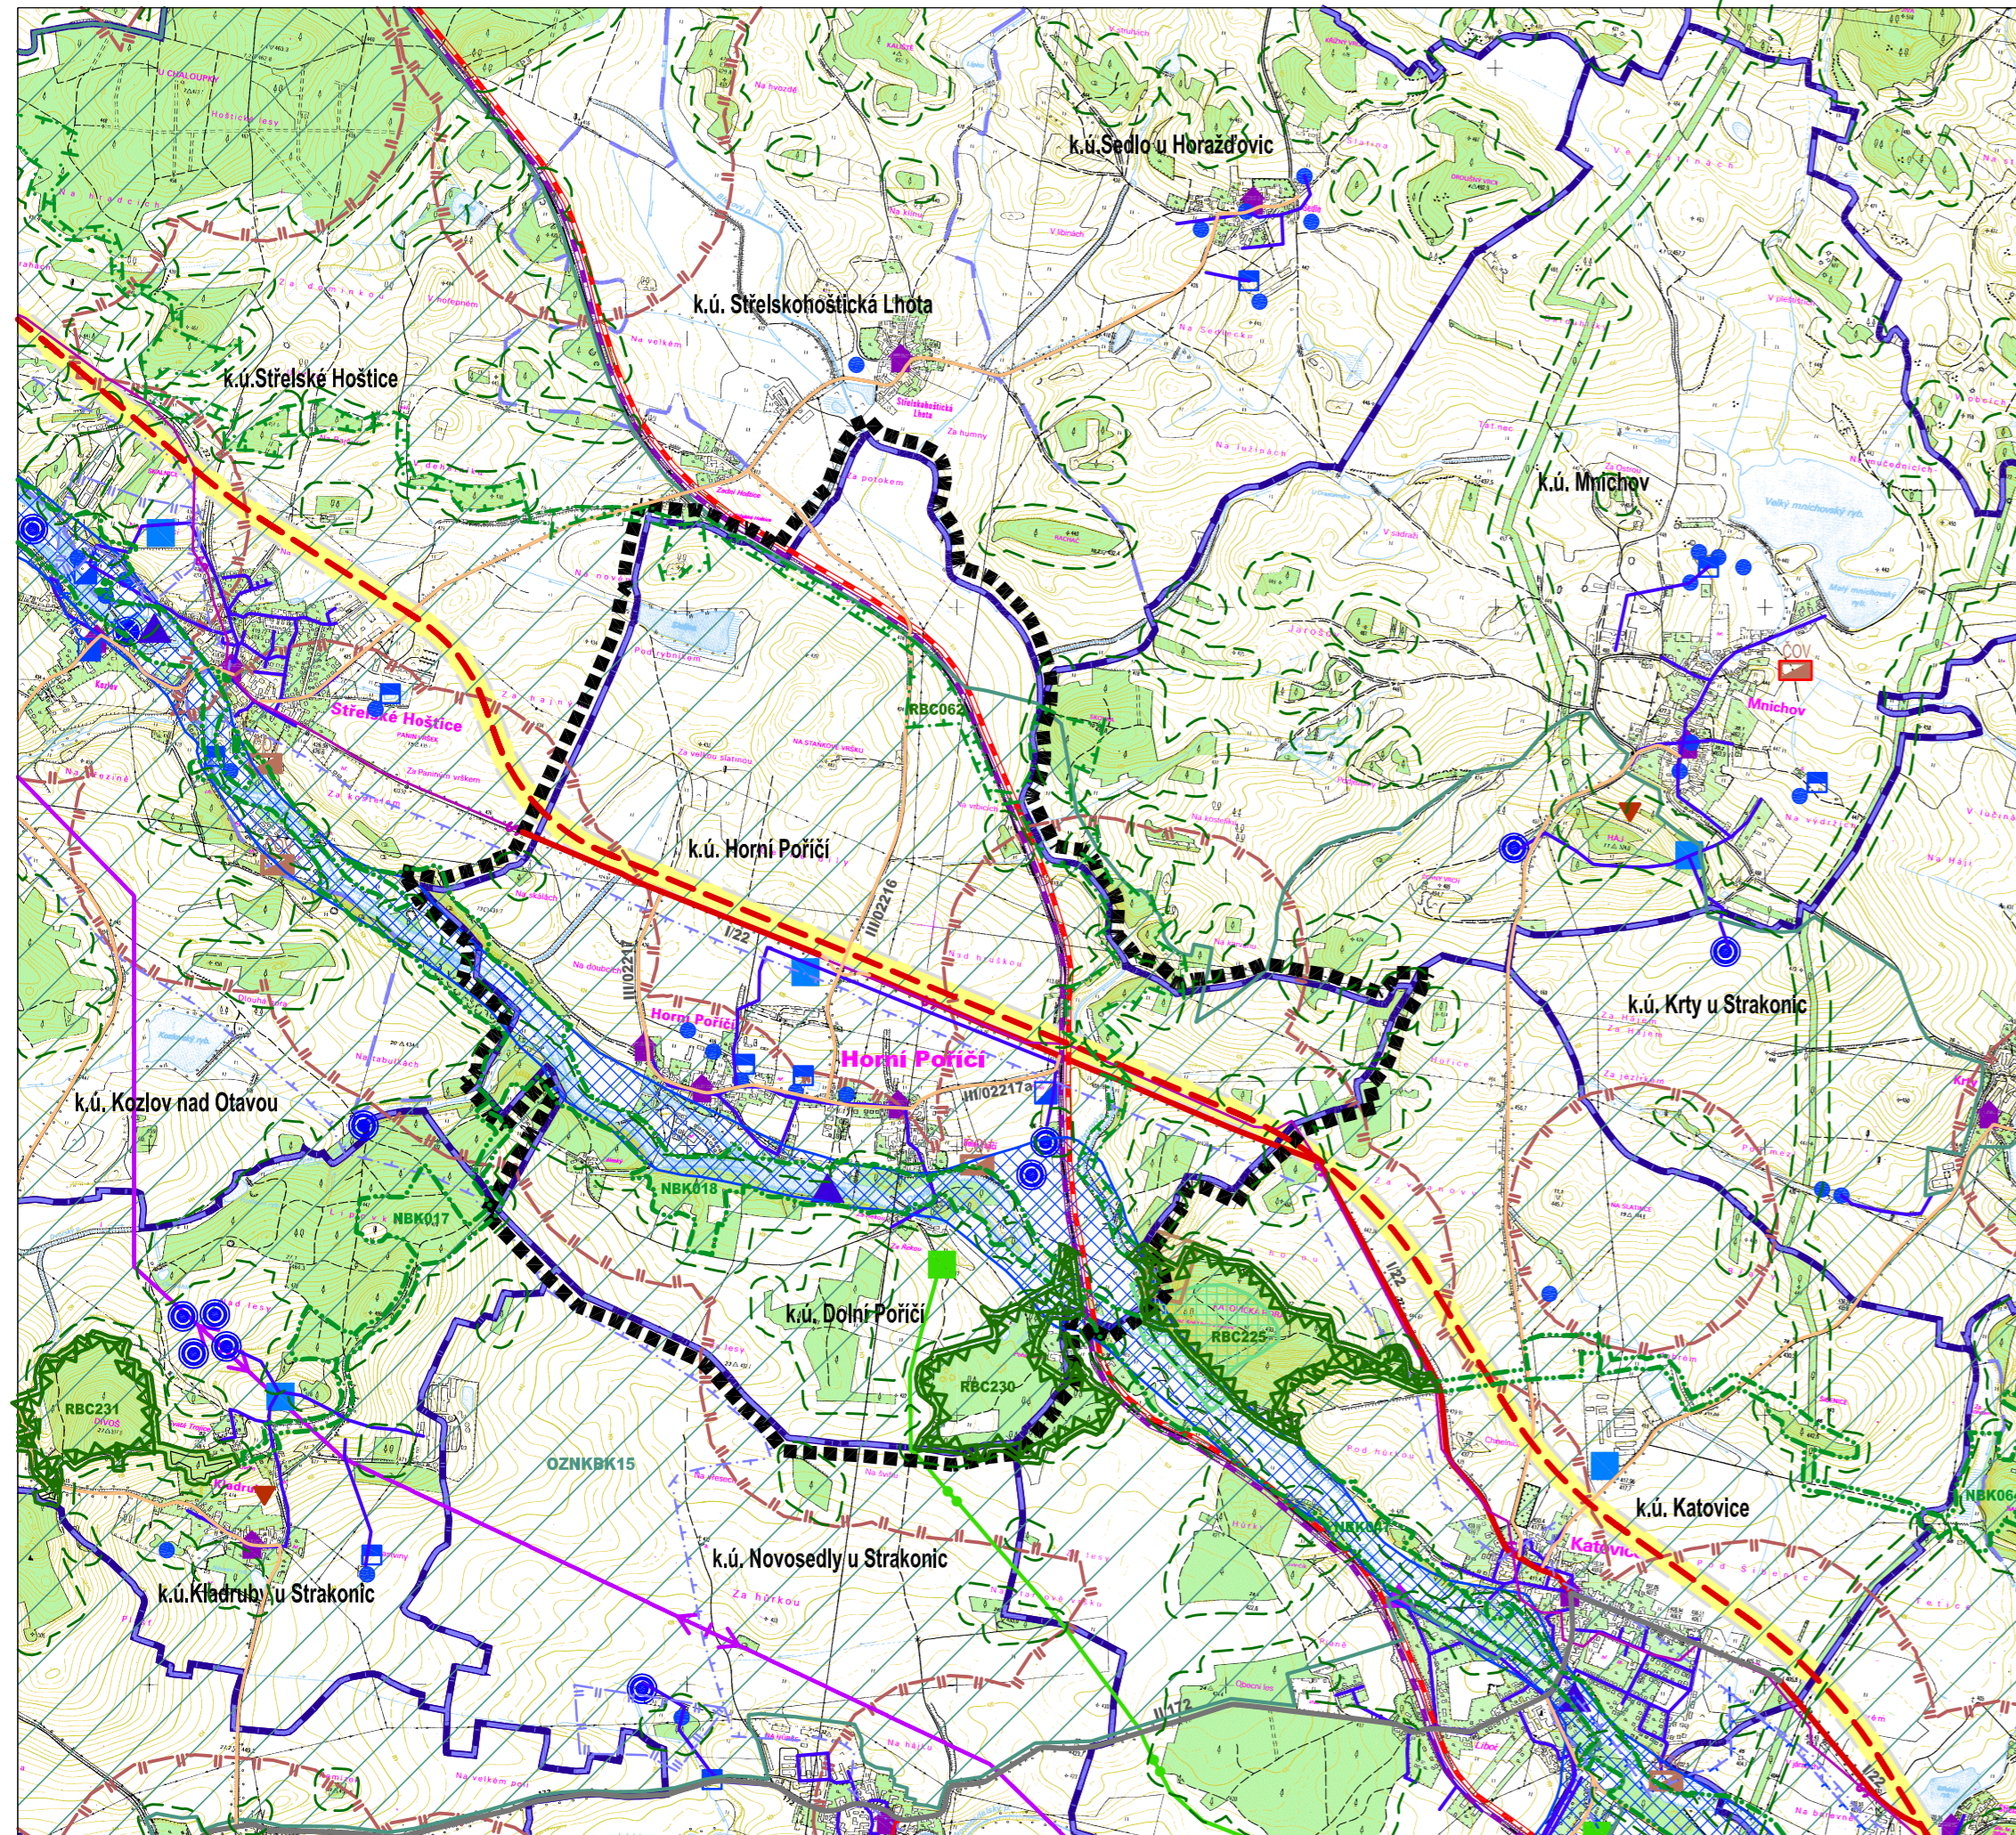

### LEGENDA

#### HRANICE A ZNAČENÍ

- HRANICE ŘEŠENÉHO ÚZEMÍ
- HRANICE SPRÁVNÍHO ÚZEMÍ OBCE
- k.ú. Horní Poříčí  
HRANICE KATASTRÁLNÍHO ÚZEMÍ
- NEMOVITÁ KULTURNÍ PAMÁTKA
- MALOPLOŠNÉ ZVLÁŠTĚ CHRÁNĚNÉ ÚZEMÍ
- ARCHEOLOGICKÁ ZÓNA I.
- PODDOLOVANÉ ÚZEMÍ VELKÉ
- PODDOLOVANÉ ÚZEMÍ MALÉ

#### DOPRAVNÍ A TECH. INFRASTRUKTURA

- | STAV | NÁVRH |                          |
|------|-------|--------------------------|
|      |       | SILNICE I. TŘÍDY         |
|      |       | SILNICE II. TŘÍDY        |
|      |       | SILNICE III. TŘÍDY       |
|      |       | ŽELEZNICE                |
|      |       | KORIDOR SILNIČNÍ DOPRAVY |

#### ZÁSOBOVÁNÍ EL. ENERGIÍ, SPOJE

- | STAV | NÁVRH |                                     |
|------|-------|-------------------------------------|
|      |       | VEDENÍ EL. ENERGIE VVN 110KV VČ. OP |
|      |       | ZDROJ ELEKTRICKÉ ENERGIE            |
|      |       | DÁLKOVÝ OPTICKÝ KABEL VČ. OP        |

#### ÚSES A OCHRANA PŘÍRODY


- | STAV | NÁVRH |                                     |
|------|-------|-------------------------------------|
|      |       | REGIONÁLNÍ BIOCENTRUM               |
|      |       | REGIONÁLNÍ BIKORIDOR                |
|      |       | OCHR. PÁSMO NADREGIONÁL. BIKORIDORU |
|      |       | NADREGIONÁLNÍ BIKORIDOR             |
|      |       | OCHRANNÉ PÁSMO LESA                 |

#### VODOHOSPODÁŘSKÉ ŘEŠENÍ

- | STAV | NÁVRH |   |
|------|-------|---|
|      |       | HLAVNÍ VODOVODNÍ ŘÁD                          |
|      |       | VYHLÁŠENÉ ZÁPLAVOVÉ ÚZEMÍ                     |
|      |       | OCHR. PÁSMO VODNÍ NÁDRŽE II. STUPNĚ - VNĚJŠÍ  |
|      |       | OCHR. PÁSMO VODNÍ NÁDRŽE II. STUPNĚ - VNITŘNÍ |
|      |       | OCHR. PÁSMO VOD. ZDROJE II. STUPNĚ - VNĚJŠÍ   |
|      |       | OCHR. PÁSMO VOD. ZDROJE II. STUPNĚ - VNITŘNÍ  |
|      |       | VODOJEM                                       |
|      |       | ČERPAČÍ STANICE VODY                          |
|      |       | ÚPRAVNA VODY                                  |
|      |       | ČISTÍRNA ODPADNÍCH VOD                        |
|      |       | OBJEKT PODZEM. VOD VYUŽ. K ODBĚRU VODY        |
|      |       | ZDROJ VODY - BEZ ROZLIŠENÍ                    |
|      |       | ZDROJ VODY - MÍSTO ODBĚRU VODY                |
|      |       | MÍSTO VYPOUŠTĚNÍ VODY                         |

#### ZÁSOBOVÁNÍ TEPEM, PLYNEM

- | STAV | NÁVRH |                                     |
|------|-------|-------------------------------------|
|      |       | VTL PLYNOVOD S BEZPEČNOSTNÍM PÁSMEM |
|      |       | REGULAČNÍ STANICE PLYNU             |

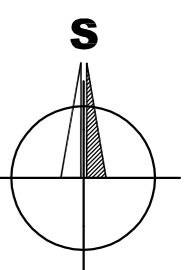

A + U DESIGN s. r. o. ARCHITEKTI BRŮHA & POLCAROVÁ  
PROJEKČNÍ A INŽENÝRSKÁ KANCELÁŘ, U ČERNÉ VĚŽE 9, ČBUDĚJOVICE t: 387436898 a udesign@audesign.cz

a u DESIGN		VEDOUČÍ PROJEKTANT	ZODPOVĚDNÝ PROJEKTANT	KRESLIL
		ING. ARCH. J. BRŮHA	ING. ARCH. V. FUČÍK	ING. VERONIKA PICKOVÁ
		POŘIZOVATEL MĚSTSKÝ ÚŘAD STRAKONICE		
AKCE ÚZEMNÍ PLÁN HORNÍ POŘÍČÍ				ČÍSLO VÝKRESU II.2
VÝKRES ŠIRŠÍ VZTAHY				ČÍSLO PARÉ
STUPEŇ NÁVRH – OOP	MĚŘITKO	1:25 000	DATUM	02/2009
FORMÁT 3 x A4	ČÍSLO ZAKÁZKY	Z/14-08.3		