


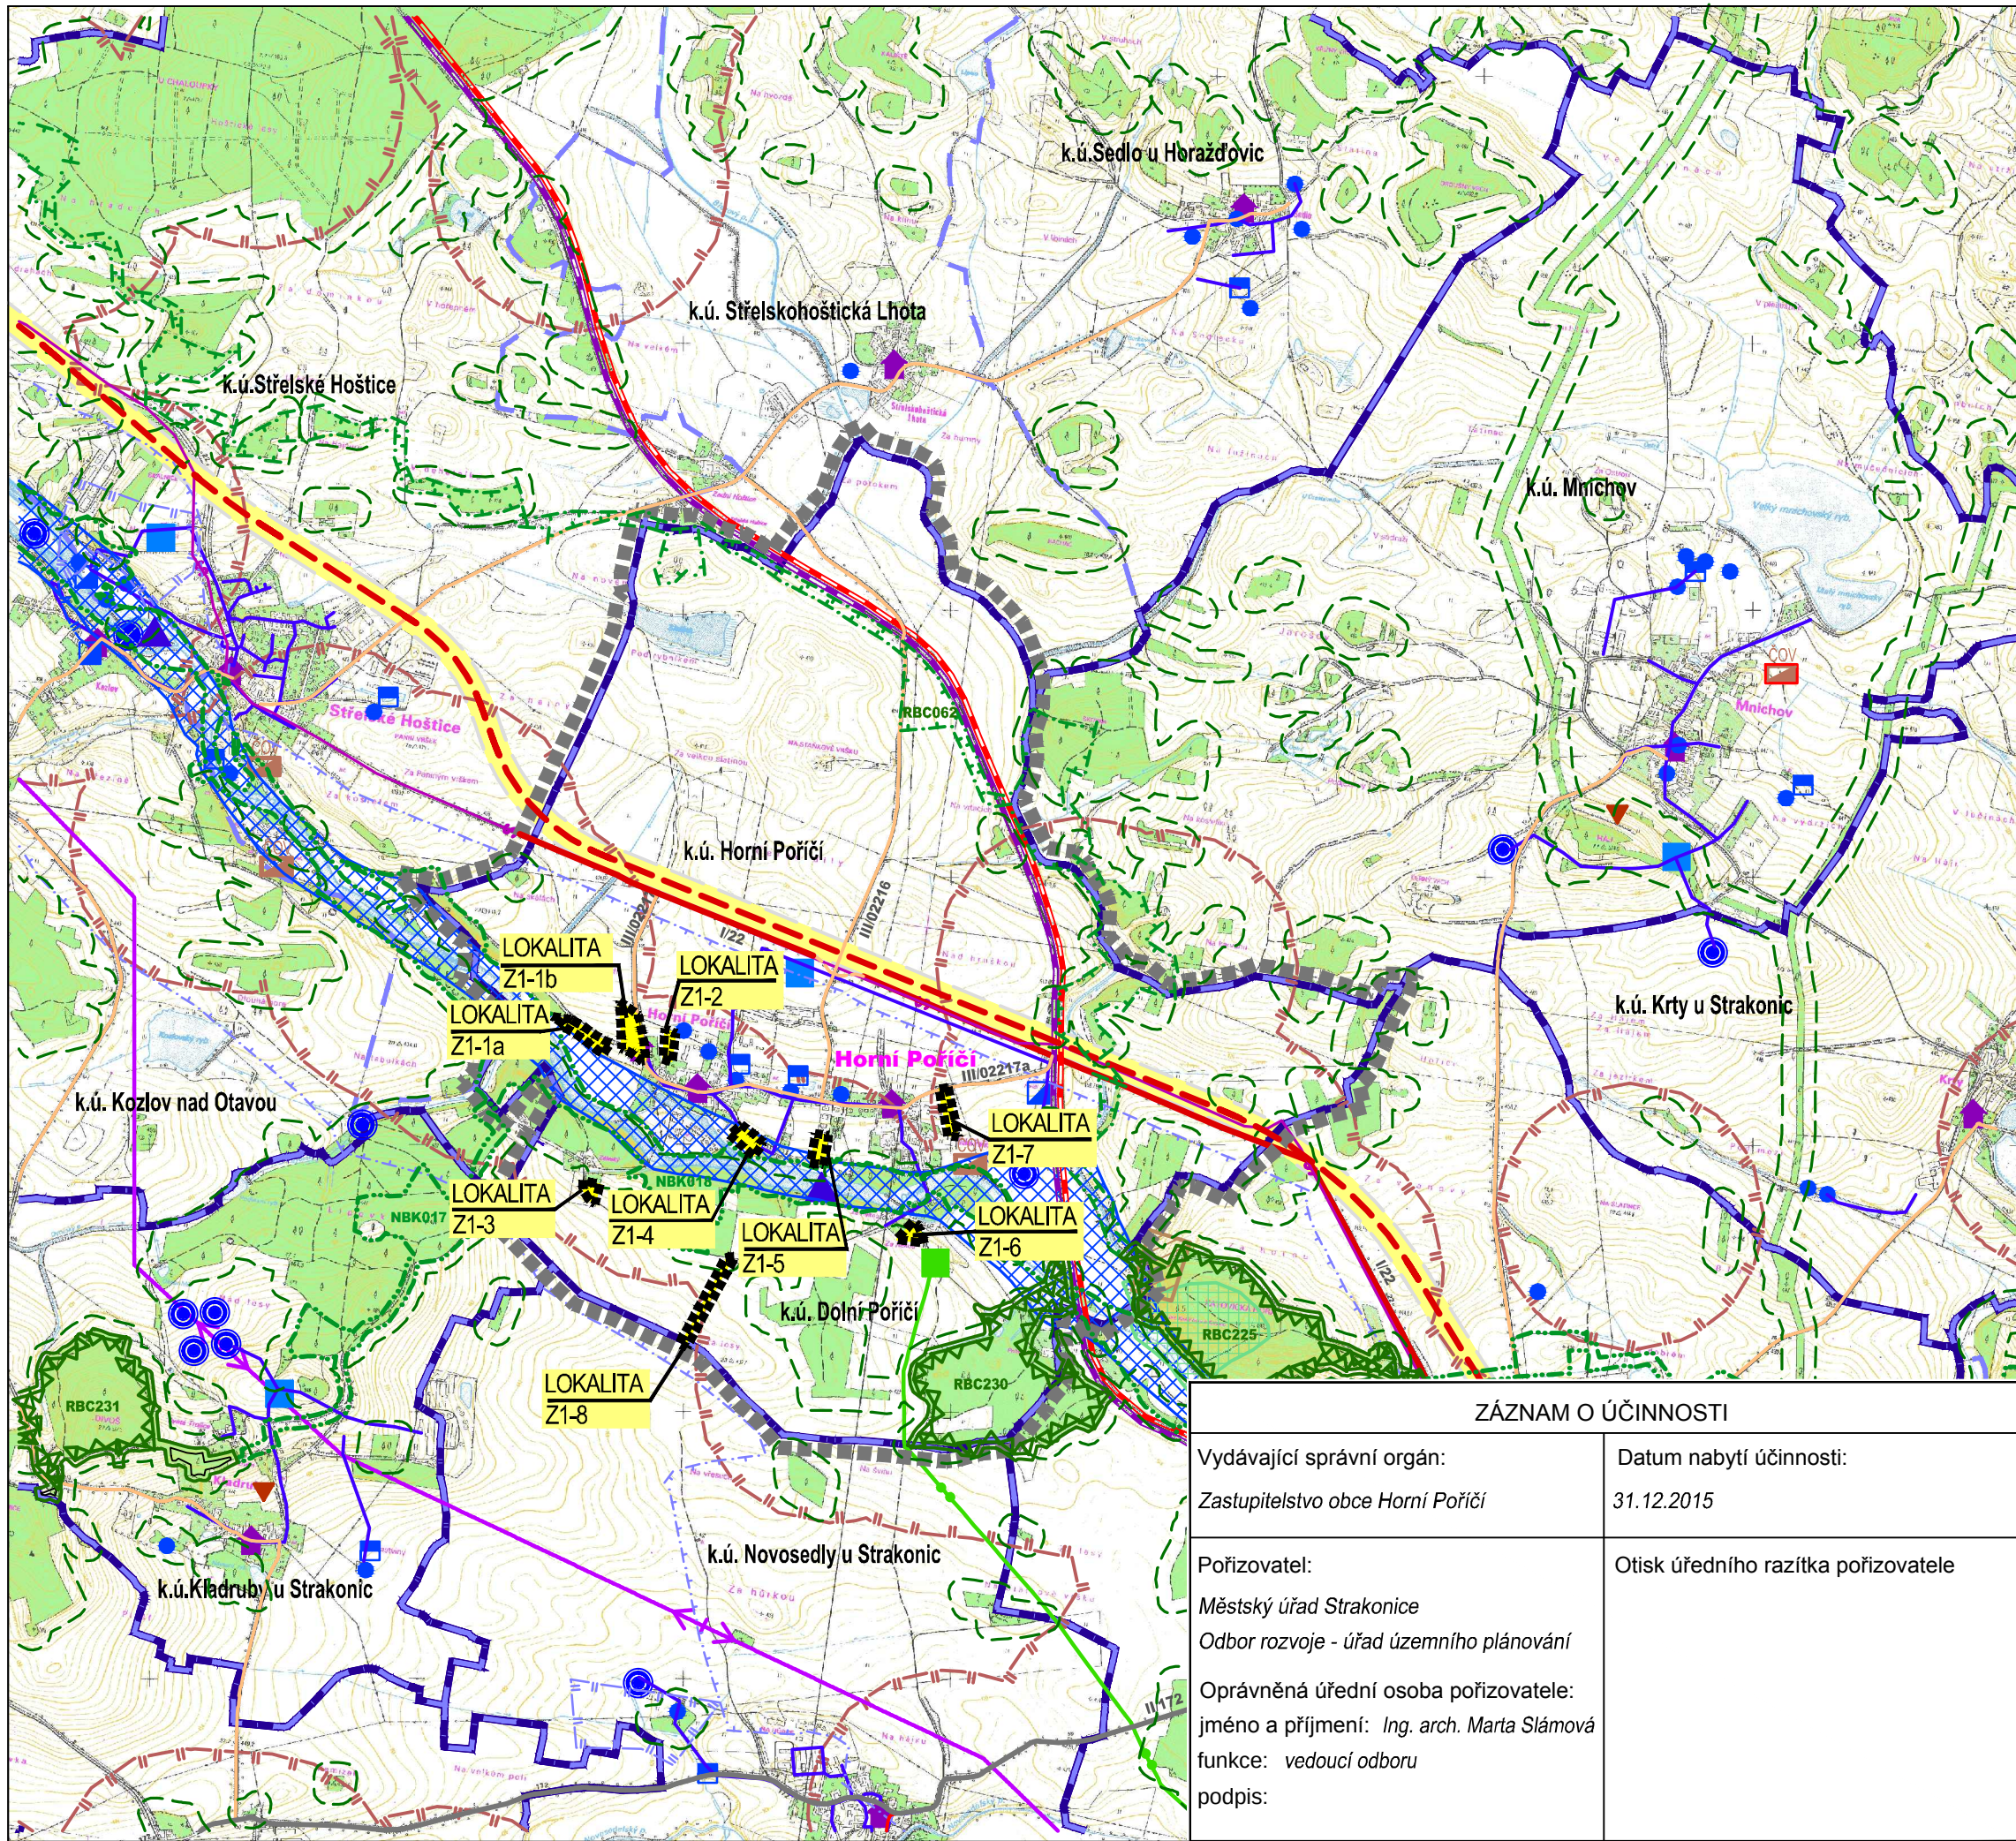

ODŮVODNĚNÍ ZMĚNY č. 1 ÚP HORNÍ POŘÍČÍ

MĚŘÍTKO 1:25 000

LEGENDA

HRANICE A ZNAČENÍ

	HRANICE ŘEŠENÉHO ÚZEMÍ ZMĚNY č. 1 A POPIS LOKALITY
	HRANICE ŘEŠENÉHO ÚZEMÍ ÚP HORNÍ POŘÍČÍ
	HRANICE SPRÁVNÍHO ÚZEMÍ OBCE
	HRANICE KATASTRÁLNÍHO ÚZEMÍ
	NEMOVITÁ KULTURNÍ PAMÁTKA
	MALOPOŠSNÉ ZVLÁŠTĚ CHRÁNĚNÉ ÚZEMÍ
	ARCHEOLOGICKÁ ZÓNA I.
	PODDOLOVANÉ ÚZEMÍ VELKÉ
	PODDOLOVANÉ ÚZEMÍ MALÉ

DOPRAVNÍ A TECH. INFRASTRUKTURA

STAV	NÁVRH	
		SILNICE I. TŘÍDY
		SILNICE II. TŘÍDY
		SILNICE III. TŘÍDY
		ŽELEZNICE
		KORIDOR SILNIČNÍ DOPRAVY

ZÁSOBOVÁNÍ EL. ENERGIÍ, SPOJE

STAV	NÁVRH	
		VEDENÍ EL. ENERGIE VVN 110kV VČ. OP
		ZDROJ ELEKTRICKÉ ENERGIE
		DÁLKOVÝ OPTICKÝ KABEL VČ. OP

ÚSES A OCHRANA PŘÍRODY

STAV	NÁVRH	
		REGIONÁLNÍ BIOCENTRUM
		REGIONÁLNÍ BOKORIDOR
		NADREGIONÁLNÍ BOKORIDOR
		OCHRANNÉ PÁSMO LESA

VODOHOSPODÁŘSKÉ ŘEŠENÍ

STAV	NÁVRH	
		HLAVNÍ VODOVODNÍ ŘAD
		VYHLÁŠENÉ ZÁPLAVOVÉ ÚZEMÍ
		OCHR. PÁSMO VODNÍ NÁDRŽE II. STUPNĚ - VNĚJŠÍ
		OCHR. PÁSMO VODNÍ NÁDRŽE II. STUPNĚ - VNITŘNÍ
		OCHR. PÁSMO VOD. ZDROJE II. STUPNĚ - VNĚJŠÍ
		OCHR. PÁSMO VOD. ZDROJE II. STUPNĚ - VNITŘNÍ
		VODOJEM
		ČERPAČÍ STANICE VODY
		ÚPRAVNA VODY
		ČISTÍRNA ODPADNÍCH VOD
		OBJEKT PODZEM. VOD VYUŽ. K ODBĚRU VODY
		ZDROJ VODY - BEZ ROZLIŠENÍ
		ZDROJ VODY - MÍSTO ODBĚRU VODY
		MÍSTO VYPOUŠTĚNÍ VODY

ZÁSOBOVÁNÍ TEPLEM, PLYNEM

STAV	NÁVRH	
		VTL PLYNOVOD S BEZPEČNOSTNÍM PÁSMEM
		REGULAČNÍ STANICE PLYNU

BRŮHA A KRAMPERA, ARCHITEKTI, spol. s r.o.
PROJEKČNÍ A INŽENÝRSKÁ KANCELÁŘ, RIEGROVA 1745/59, 370 01 ČOUDEJOVICE tel:387425213 info@bkarchitekti.cz

VEDOUCÍ PROJEKTANT ING. ARCH. J. BRŮHA	ZODPOVĚDNÝ PROJEKTANT ING. ARCH. J. BRŮHA	KRESLIL IVA KRÝCHOVÁ
POŘIZOVATEL MĚSTSKÝ ÚŘAD STRAKONICE, ODBOR ROZVOJE – ÚŘAD ÚZEMNÍHO PLÁNOVÁNÍ	ČÍSLO VÝKRESU II.2.	
VÝKRES II.2. ŠIRŠÍ VZTAHY		ČÍSLO PARÉ
STUPEŇ OOP	MĚŘÍTKO 1:25 000	DATUM 11/2015
FORMÁT 3 x A4	ČÍSLO ZAKÁZKY 14-033.3	