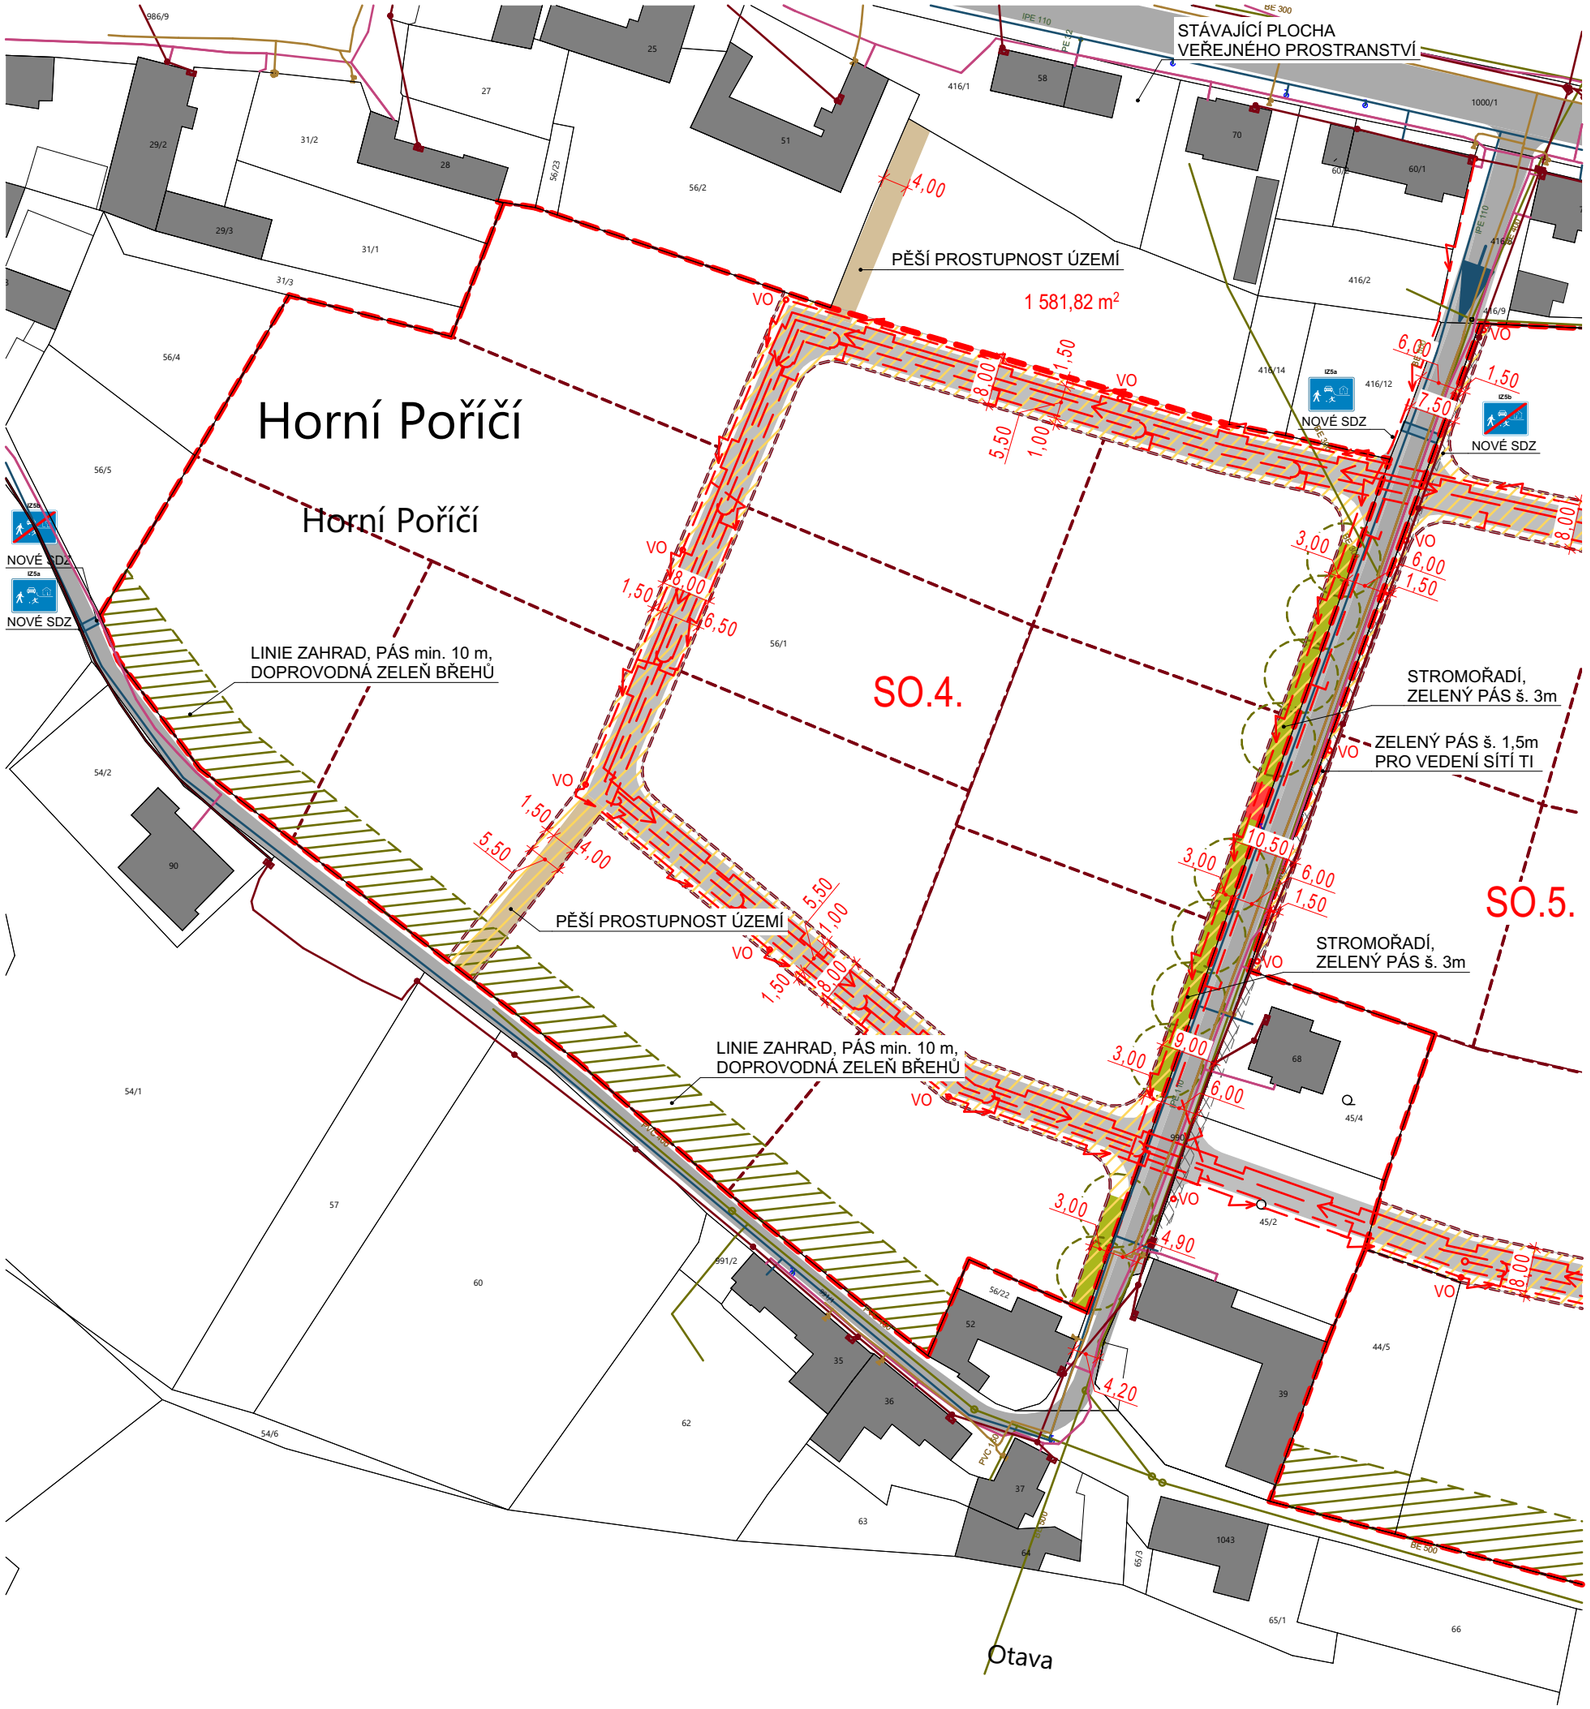

LEGENDA

STAV	NÁVRH	
SO.4. / SO.5.		PLOCHA ŘEŠENÁ ÚZEMNÍ STUDIÍ PLOCHA ŘEŠENÁ NAVAZUJÍCÍ ÚZEMNÍ STUDIÍ SO.5. ZNÁZORŇUJÍCÍ ŠIRŠÍ VZTAHY V ÚZEMÍ
		HRANICE POZEMKŮ
		STAVEBNÍ OBJEKTY
		KOMUNIKACE MÍSTNÍ A OBSLUŽNÉ VŠECH KATEGORIÍ, POVRCH ASFALT
		KOMUNIKACE PRO PĚŠÍ, NEZPEVNĚNÝ POVRCH
		VEŘEJNÉ PROSTRANSTVÍ, dle §22 vyhl. 501/2006 Sb.
		NEZASTAVITELNÝ ZELENÝ PÁS min. šířka 10 m PŘECHOD ZELENĚ ZAHRAD RD DO VOLNÉ KRAJINY
		NEZPEVNĚNÉ PLOCHY, PLOCHY ZELENĚ, STROMOŘADÍ
		ODDĚLUJÍCÍ PÁS UPOZORŇUJÍCÍ NA ZMĚNU RYCHLOSTI (KAMENNÉ KOSTKY V ROVINĚ ASFALTU)
		ODDĚLUJÍCÍ PÁS PŘED SJEZDEM (MATERIÁL NAPŘ. KAMENNÉ KOSTKY)
		DOPRAVNÍ NAPOJENÍ ÚZEMÍ
		OCHRANNÉ PÁSMO VEDENÍ TECHNICKÉ INFRASTRUKTURY
	VO	LAMPA VEŘEJNÉHO OSVĚTLENÍ
		VEDENÍ VEŘEJNÉHO OSVĚTLENÍ
		KANALIZACE DEŠŤOVÁ
		KANALIZACE SPLAŠKOVÁ - ČEVAK / PRODLOUŽENÍ ŘADU
		VODOVOD - ČEVAK / PRODLOUŽENÍ ŘADU
		VEDENÍ ELEKTRO - EON / PRODLOUŽENÍ ŘADU
		PLYNOVOD - EON / PRODLOUŽENÍ ŘADU
		SLABOPROUD - CETIN

POZNÁMKA: POLOHA SÍTÍ TECHNICKÉ INFRASTRUKTURY JE VZHLEDEM K MĚŘÍTKU VÝKRESU SCHÉMATICKÁ. SILOVÉ KABELY NN 0,4 kV BUDOU VEDENY V ZELENÝCH PÁSECH KOMUNIKACE.

DIR007

ZODPOVĚDNÝ PROJEKTANT:	DIR 007 s.r.o., PALACKÉHO NÁMĚSTÍ 113, 386 01 STRAKONICE	RAZÍTKO A PODPIS: D 194
AUTOR:	Ing. arch. Dana Zákostelecká, ČKA 01237, tel.: 777 732 220	
SPOLUPRÁCE:	ATELIÉR A113, Ing. arch. Ondřej Novák	
STUPEŇ:	ÚZEMNÍ STUDIE - PRO KONZULTACI	
AKCE:	**SO.4. HORNÍ POŘÍČÍ** katastrální území Horní Poříčí	
NAVRHOVATEL:	Obec Horní Poříčí, Dolní Poříčí 100, 386 01 Horní Poříčí	
POŘIZOVATEL:	MěÚ Strakonice, odbor rozvoje, Velké náměstí 2, 386 01 Strakonice	
OZNAČENÍ ČÁSTI:	GRAFICKÁ ČÁST SO.4.	DATUM: 10/2020 · MĚŘÍTKO: 1:1000 · FORMÁT: A3
NÁZEV VÝKRESU:	**VÝKRES DOPRAVNÍ A TECHNICKÉ INFRASTRUKTURY**	Č.VÝKRESU : **02** · Č.PARÉ :