



ZMĚNA Č. 1 ÚP HOSLOVICE

k.ú. Hoslovice

VÝKRES ZÁKLADNÍHO ČLENĚNÍ ÚZEMÍ

LEGENDA ZMĚNY Č.1

- | | |
|---|--------------------------------|
|  | HRANICE ÚZEMÍ ŘEŠENÉHO ZM. Č.1 |
|  | HRANICE ZASTAVITELNÝCH PLOCH |
|  | PŘEDPOKLÁDANÉ DĚLENÍ POZEMKU |
|  | VYMEZENÍ ZASTAVITELNÝCH PLOCH |

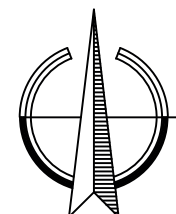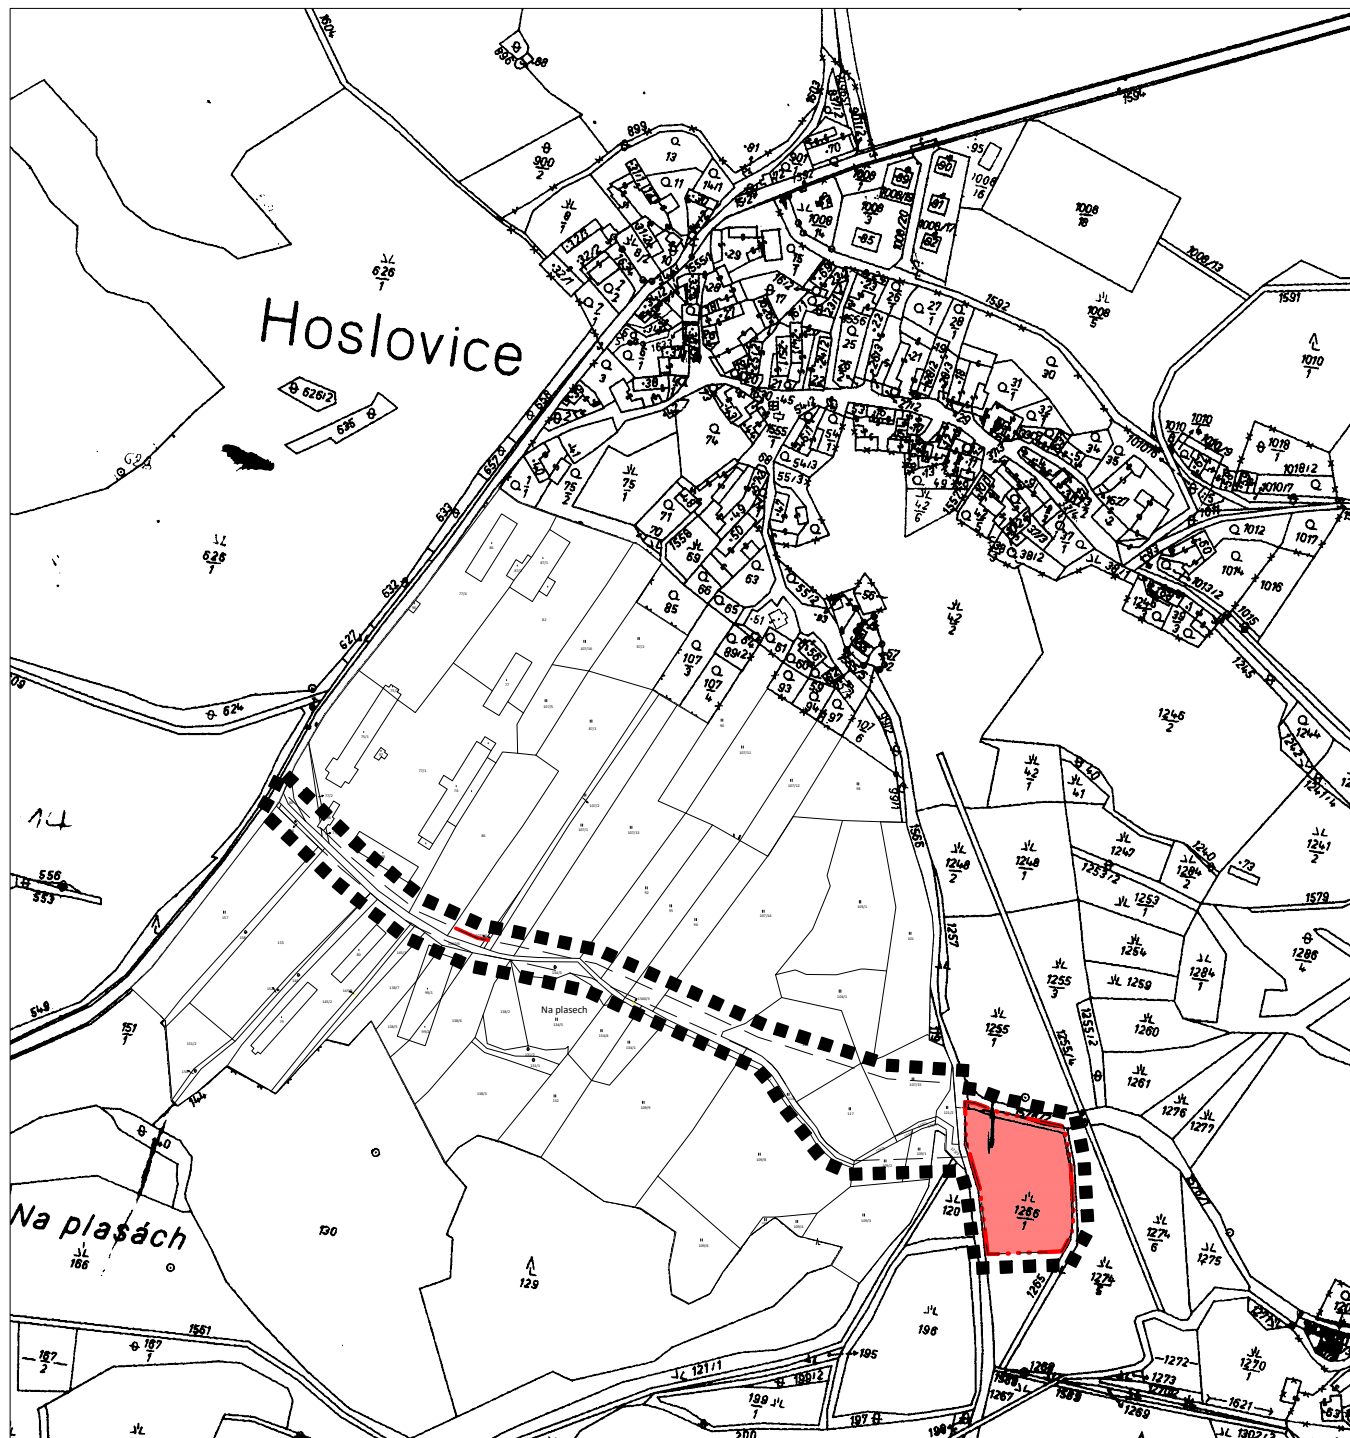

Změna č. 1 Územního plánu Hoslovice

VÝROK		VÝKRES ZÁKLADNÍHO ČLENĚNÍ ÚZEMÍ	
PROJEKTOVÝ ATELIÉR AD s.r.o. ING. ARCH. JAROSLAV DANĚK			
HUSOVA 4, Č. BUDĚJOVICE, 370 01, TEL. 387 312 514, 605 277 998 www.atelierad.cz, atelierad@atelierad.cz, IČ 25194771, DIČ CZ25194771			
ZPRACOVATEL: ING. ARCH. JAROSLAV DANĚK		RAZÍTKA A PODPISY:	
KRESLIL: ING. ARCH. DOMINIK DANĚK			
ČÍSLO ZAKÁZKY: 34_2020	ČÍSLO VÝKRESU: 1		
DATUM: DUBEN 2022	ČÍSLO PARÉ: 1		
MĚŘÍTKO: 1 : 5 000			

ZÁZNAM O ÚČINNOSTI

DATUM NABYTÍ ÚČINNOSTI		
POŘIZOVATEL: Městský úřad Strakonice odbor rozvoje, úřad územního plánování Ing. arch. Marta Slámová, vedoucí odboru rozvoje Bc. Alena Vadlejchová, DiS., referent odboru rozvoje	SPRÁVNÍ ORGÁN, KTERÝ ZMĚNU ÚPD VYDAL: ZASTUPITELSTVO OBCE HOSLOVICE Změna č. 1 Územního plánu Hoslovice byla vydána usnesením Zastupitelstva obce Hoslovice č. 16/22 dne 31.05.2022	
RAZÍTKO A PODPIS:	RAZÍTKO A PODPIS:	