


ZMĚNA Č. 1 ÚP HOSLOVICE

k.ú. Hoslovice

VÝKRES VEŘEJNĚ PROSPĚŠNÝCH STAVEB, OPATŘENÍ A ASANACÍ

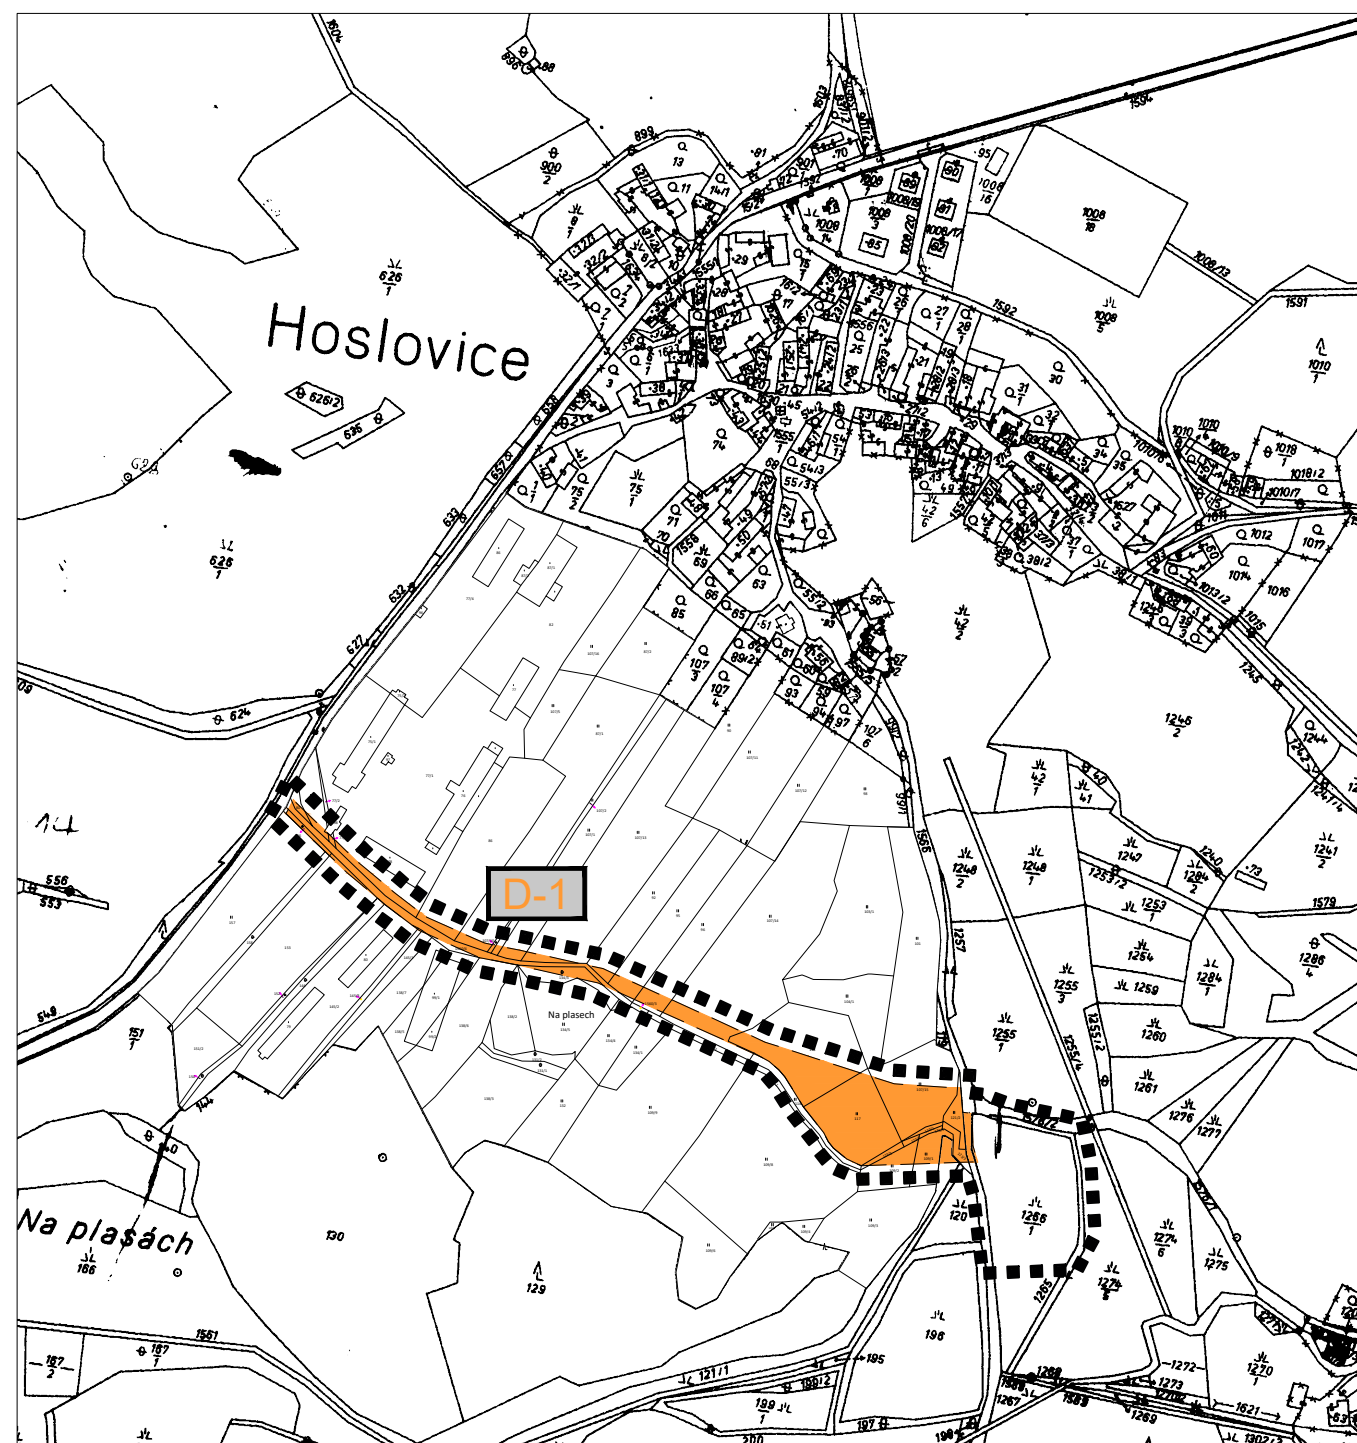

LEGENDA ZMĚNY Č.1

- HHRANICE ÚZEMÍ ŘEŠENÉHO ZM. Č.1
- PŘEDPOKLÁDANÉ DĚLENÍ POZEMKU
- PLOCHY VEŘEJNĚ PROSPĚŠNÝCH STAVEB
- D-1 NAVRŽENÁ PLOCHA DOPRAVNÍ INFRASTRUKTURY
dopravní propojení parkovací plochy a silnice III. třídy - v jižní části sídla Hoslovice

Změna č. 1 Územního plánu Hoslovice

VÝROK

VÝKRES VEŘEJNĚ PROSPĚŠNÝCH STAVEB, OPATŘENÍ A ASANACÍ

PROJEKTOVÝ ATELIÉR AD s.r.o.
ING. ARCH. JAROSLAV DANĚK



RAZÍTKA A PODPISY:

HUSOVA 4, Č. BUDĚJOVICE, 370 01, TEL. 387 312 514, 605 277 998
www.atelierad.cz, atelierad@atelierad.cz, IČ 25194771, DIČ CZ25194771

ZPRACOVATEL: ING. ARCH. JAROSLAV DANĚK

KRESLIL: ING. ARCH. DOMINIK DANĚK

ČÍSLO ZAKÁZKY: 34_2020

ČÍSLO VÝKRESU:

ČÍSLO PARÉ:

DATUM: DUBEN 2022

3

1

MĚŘÍTKO: 1 : 5 000

ZÁZNAM O ÚČINNOSTI

DATUM NABYTÍ ÚČINNOSTI

POŘIZOVATEL:
Městský úřad Strakonice
odbor rozvoje, úřad územního plánování
Ing. arch. Marta Slámová, vedoucí odboru rozvoje
Bc. Alena Vadlejchová, DiS., referent odboru rozvoje

SPRÁVNÍ ORGÁN, KTERÝ ZMĚNU ÚPD VYDAL:
ZASTUPITELSTVO OBCE HOSLOVICE
Změna č. 1 Územního plánu Hoslovice byla vydána usnesením
Zastupitelstva obce Hoslovice č. 16/22 dne 31.05.2022

RAZÍTKO A PODPIS:

RAZÍTKO A PODPIS:

