
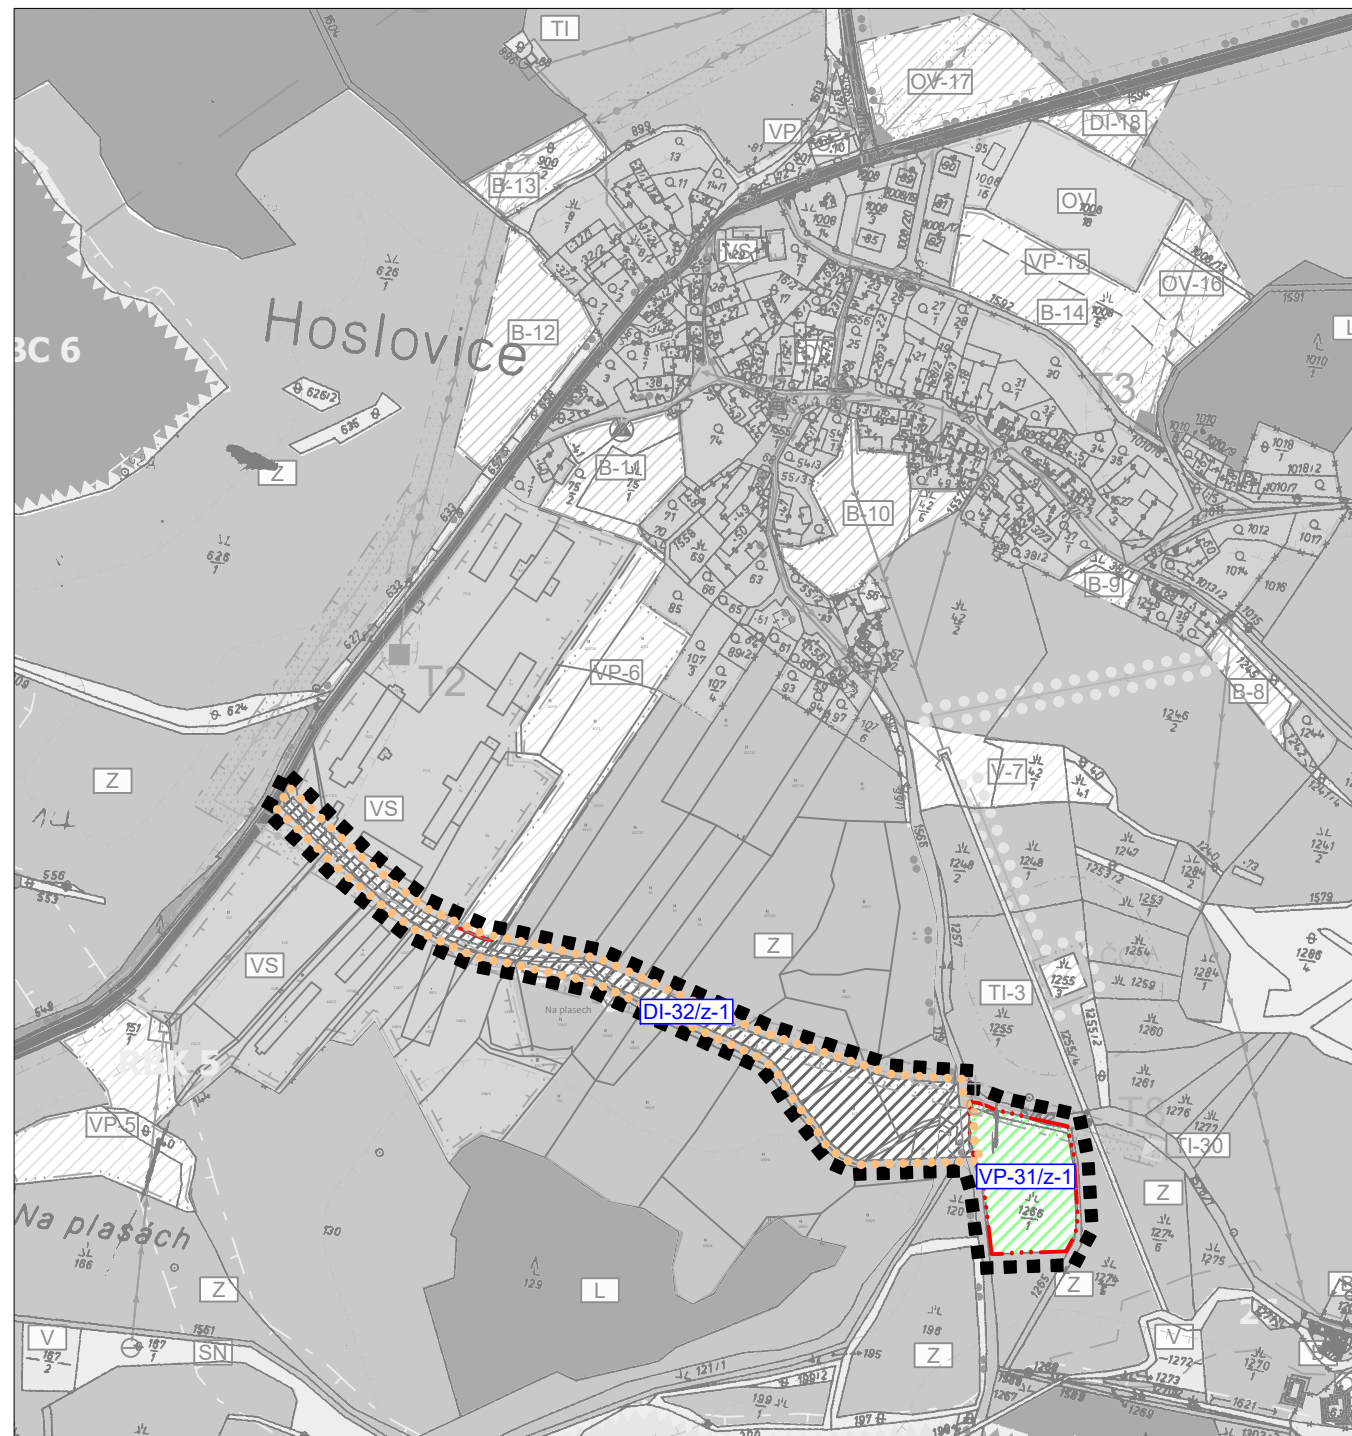
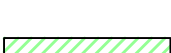


ZMĚNA Č. 1 ÚP HOSLOVICE

k.ú. Hoslovice
KOORDINAČNÍ VÝKRES

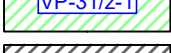

LEGENDA ZMĚNY Č.1

- | | |
|---|--|
|  | HRANICE ÚZEMÍ ŘEŠENÉHO ZM. Č.1 |
|  | HRANICE ZASTAVITELNÝCH PLOCH |
|  | VEŘEJNĚ PROSPĚŠNÉ STAVBY |
|  | PŘEDPOKLÁDANÉ DĚLENÍ POZEMKU |
|  | PLOCHY VEŘEJNÝCH PROSTRANSTVÍ (§ 7 vyhl.501/2006 sb.) |
|  | PLOCHY DOPRAVNÍ INFRASTRUKTURY (§ 9 vyhl.501/2006 sb.) |

STÁVAJÍCÍ NEMĚNĚNÉ JEVY A PLOCHY S ROZDÍLNÝM ZPŮSOBEM VYUŽITÍ JSOU V ODSTÍNECH ŠEDI

CELÉ SPRÁVNÍ ÚZEMÍ JE ZÁJMOVÝM ÚZEMÍM MINISTERSTVA OBRANY Z HLEDISKA POVOLOVÁNÍ
VYJMENOVANÝCH DRUHŮ STAVEB

Změna č. 1 Územního plánu Hoslovice				
ODŮVODNĚNÍ		KOORDINAČNÍ VÝKRES		
PROJEKTOVÝ ATELIÉR AD s.r.o. ING. ARCH. JAROSLAV DANĚK				
HUSOVA 4, Č. BUDĚJOVICE, 370 01, TEL. 387 312 514, 605 277 998 www.atelierad.cz, atelierad@atelierad.cz, IČ 25194771, DIČ CZ25194771		RAZÍTKA A PODPISY:		
ZPRACOVATEL: ING. ARCH. JAROSLAV DANĚK				
KRESLIL: ING. ARCH. DOMINIK DANĚK				
ČÍSLO ZAKÁZKY: 34_2020	ČÍSLO VÝKRESU:			ČÍSLO PARÉ:
DATUM: DUBEN 2022	4			1
MĚŘÍTKO: 1 : 5 000				
ZÁZNAM O ÚČINNOSTI				
DATUM NABYTÍ ÚČINNOSTI				
POŘIZOVATEL: Městský úřad Strakonice odbor rozvoje, úřad územního plánování Ing. arch. Marta Slámová, vedoucí odboru rozvoje Bc. Alena Vadlejchová, DiS., referent odboru rozvoje		SPRÁVNÍ ORGÁN, KTERÝ ZMĚNU ÚPD VYDAL: ZASTUPITELSTVO OBCE HOSLOVICE Změna č. 1 Územního plánu Hoslovice byla vydána usnesením Zastupitelstva obce Hoslovice č. 16/22 dne 31.05.2022		
RAZÍTKO A PODPIS:		RAZÍTKO A PODPIS:		

