


ZMĚNA Č. 1 ÚP HOSLOVICE

k.ú. Hoslovice

VÝKRES PŘEDPOKLÁDANÝCH ZÁBORŮ PŮDNÍHO FONDU

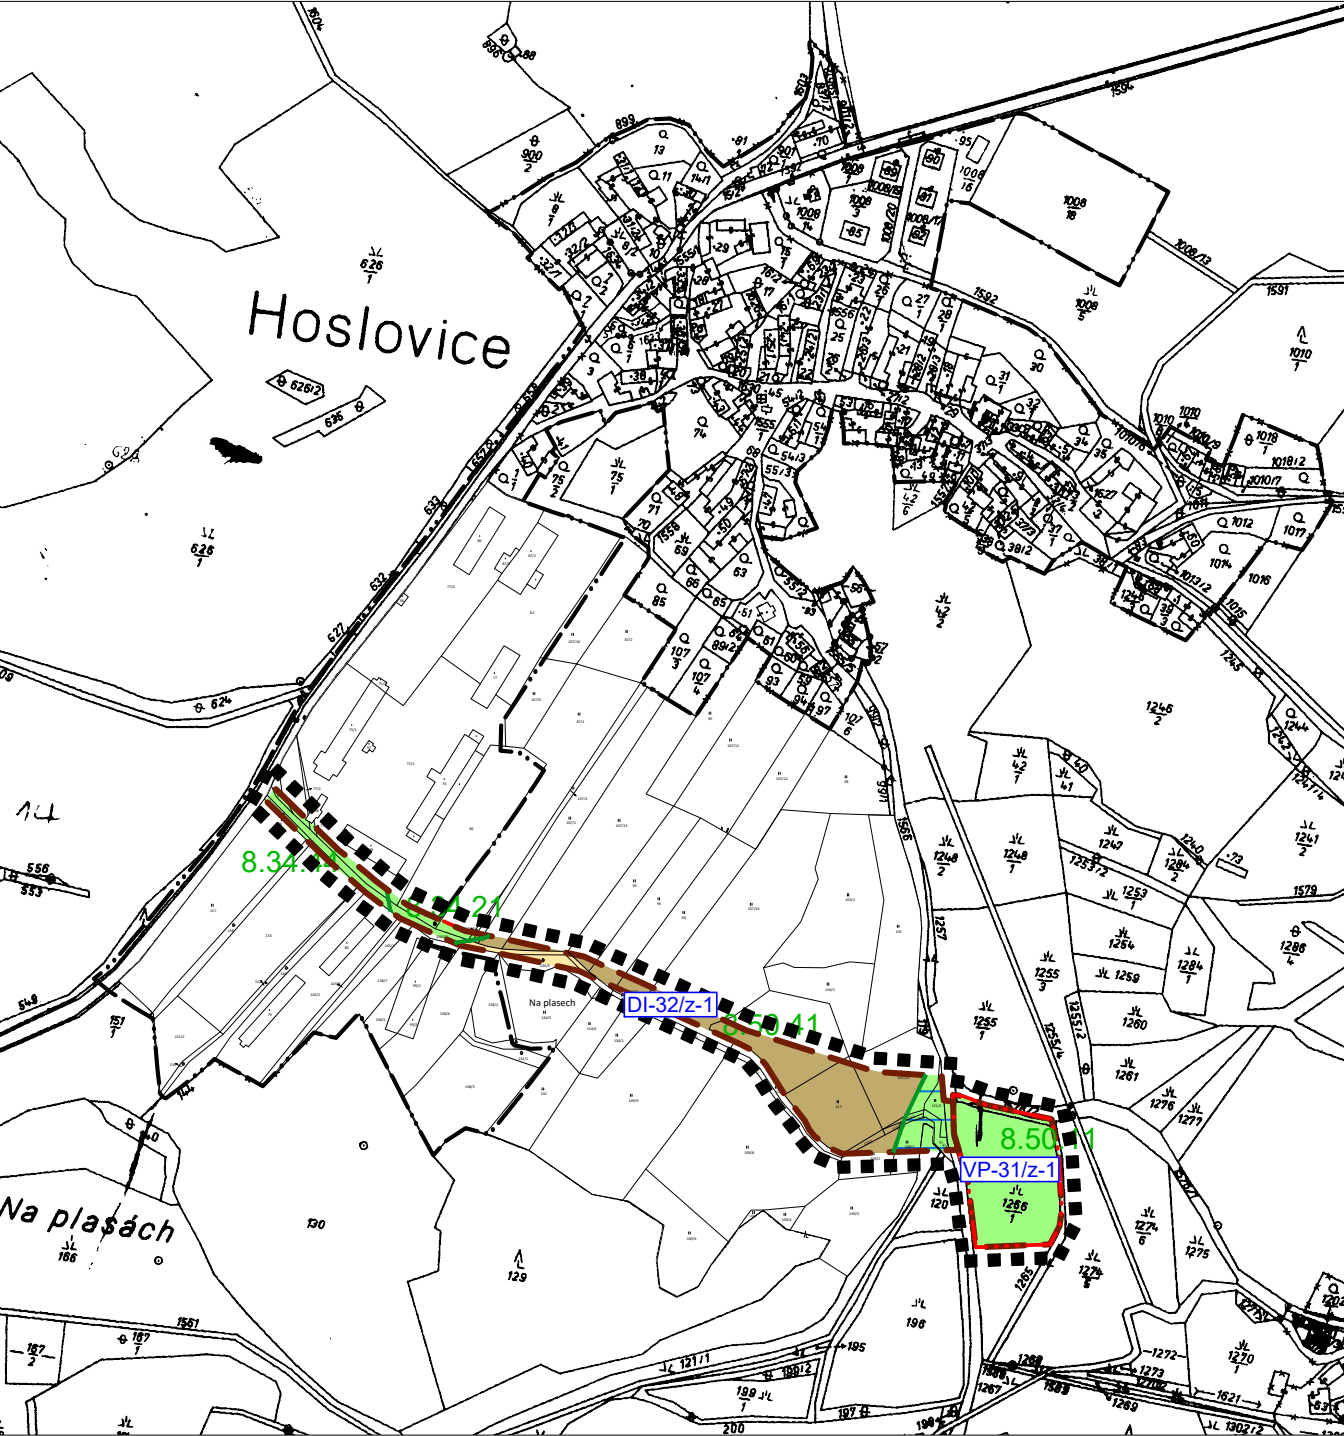

LEGENDA ZMĚNY Č.1

- HRANICE ÚZEMÍ ŘEŠENÉHO ZM. Č.1
- HRANICE ZASTAVITELNÝCH PLOCH
- HRANICE ZASTAVĚNÉHO ÚZEMÍ - NEMĚNĚNO
- HRANICE LOKALIT
- HRANICE BPEJ
- 7.53.01 ČÍSLO BPEJ
- I. TŘÍDA OCHRANY
- III. TŘÍDA OCHRANY
- IV. TŘÍDA OCHRANY
- OSTATNÍ PLOCHY
- MELIORAČNÍ PLOCHY
- LOKALITY Z PŘEDCHOZÍCH ÚPD

Změna č. 1 Územního plánu Hoslovice

ODŮVODNĚNÍ

VÝKRES PŘEDPOKLÁDANÝCH ZÁBORŮ PŮDNÍHO FONDU

PROJEKTOVÝ ATELIÉR AD s.r.o.
ING. ARCH. JAROSLAV DANĚK



RAZÍTKA A PODPISY:

HUSOVA 4, Č. BUDĚJOVICE, 370 01, TEL. 387 312 514, 605 277 998
www.atelierad.cz, atelierad@atelierad.cz, IČ 25194771, DIČ CZ25194771

ZPRACOVATEL: ING. ARCH. JAROSLAV DANĚK

KRESLIL: ING. ARCH. DOMINIK DANĚK

ČÍSLO ZAKÁZKY: 34_2020

ČÍSLO VÝKRESU:

ČÍSLO PARÉ:

DATUM: DUBEN 2022

5

1

MĚŘITKO: 1 : 5 000

ZÁZNAM O ÚČINNOSTI

DATUM NABYTÍ ÚČINNOSTI

POŘIZOVATEL:
Městský úřad Strakonice
odbor rozvoje, úřad územního plánování
Ing. arch. Marta Slámová, vedoucí odboru rozvoje
Bc. Alena Vadlejchová, DiS., referent odboru rozvoje

SPRÁVNÍ ORGÁN, KTERÝ ZMĚNU ÚPD VYDAL:
ZASTUPITELSTVO OBCE HOSLOVICE
Změna č. 1 Územního plánu Hoslovice byla vydána usnesením
Zastupitelstva obce Hoslovice č. 16/22 dne 31.05.2022

RAZÍTKO A PODPIS:

RAZÍTKO A PODPIS:

