


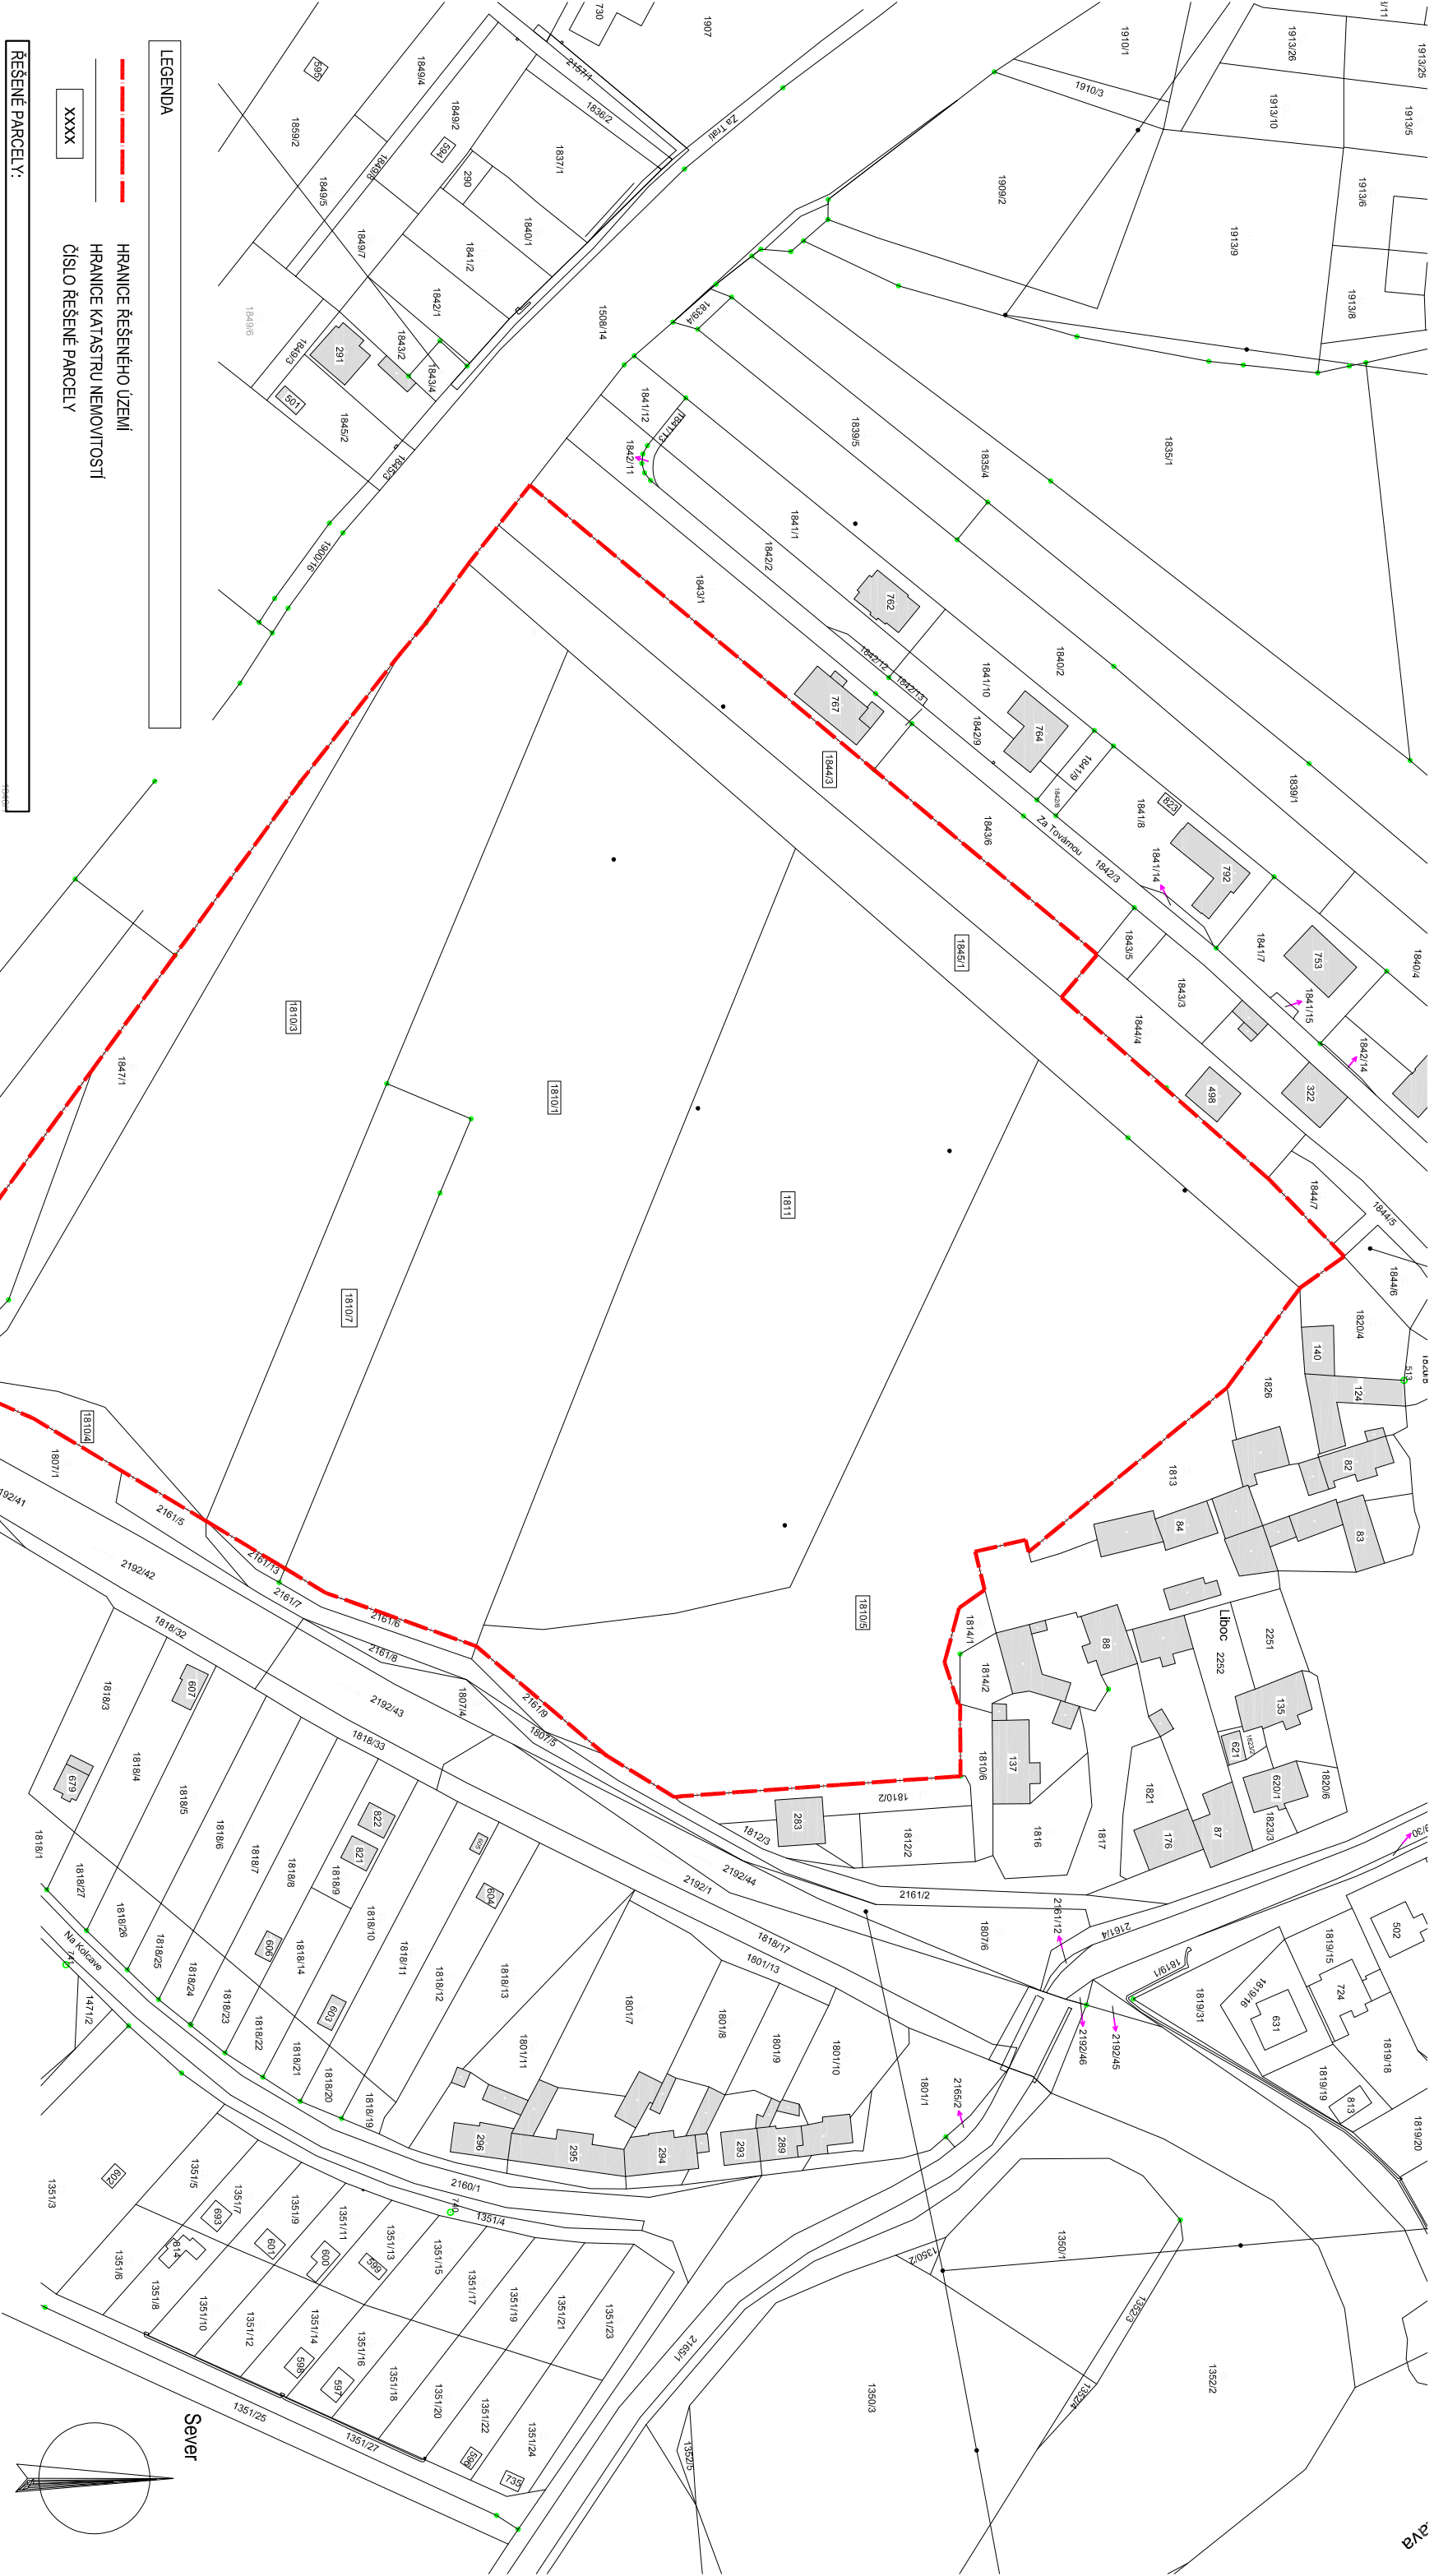

- HRANICE ŘEŠENÉHO ÚZEMÍ
- HRANICE KATASTRU NEMOVITOSTÍ
- XXXX

ČÍSLO ŘEŠENÉ PARCELY

ŘEŠENÉ PARCELY:

Č. P.	PLOCHA (M²)	MAJITEL	VLASTNICKÝ PODÍL
1844/3	2 290	Čapek Miroslav, Lboc 371, 38711 Katovice	
1845/1	3 711	Čapek Miroslav, Lboc 371, 38711 Katovice	
1810/5	11 957	Bohur Luboš, Lboc 270, 38711 Katovice	
1811	12 037	Cisar František, Lboc 271, 38711 Katovice	
1810/1	12 836	Beránková Šarka, Stahnská 246, 38751 Štáheň	1/5
		Kuběš Jiří, Nad Lomnicí 1105, 38801 Blatná	1/5
1810/3	10 855	Kuběš Jiří, Písecká 531, Strakonice I, 38601 Strakonice	3/5
		Kadečka Borek, Lboc 272, 38711 Katovice	1/2
1810/7	2 548	Martková Zdeňka, Šumavská 414, 38711 Katovice	1/2
1810/4	421	Městys Katovice, Husovo náměstí 5, 38711 Katovice	
1847/1	1503	Měšťáková Ivela, Hostišovice 31, 38801 Bejčice	
		Kadečka Borek, Lboc 272, 38711 Katovice	1/2
1847/2	844	Martková Zdeňka, Šumavská 414, 38711 Katovice	1/2
		Kadečka Borek, Lboc 272, 38711 Katovice	1/2
		Martková Zdeňka, Šumavská 414, 38711 Katovice	1/2

ZODP. ARCHITEKT	Ing. arch. Petr Schwarzebeck	KLAS PROJEKT Ing. arch. Jiří KLAS KLAS-PROJEKT (s.r.o.) Kosmická 462, Katovice 387 11 tel. 732 144 252 e-mail: klas@klas-projekt.cz
VYPRACOVAL	Ing. arch. Jiří Klas	
INVESTOR: Městys Katovice, Husovo nám. 5, 387 11 Katovice		OBEC: Katovice
AKCE: ÚZEMNÍ STUDIE - KATOVICE - LOKALITA "V SLOUČENĚ"		ÚZEMNÍ STUDIE
OBSAH:		
VYMEZENÍ ŘEŠENÉHO ÚZEMÍ		
v k.ú. Katovice		
ZÁK. ČÍS.		4652024
FORMÁT		A4
DATUM		03/2025
MĚŘ.		1:1500
Č. VYK.		1
ČÁST		