




legenda:

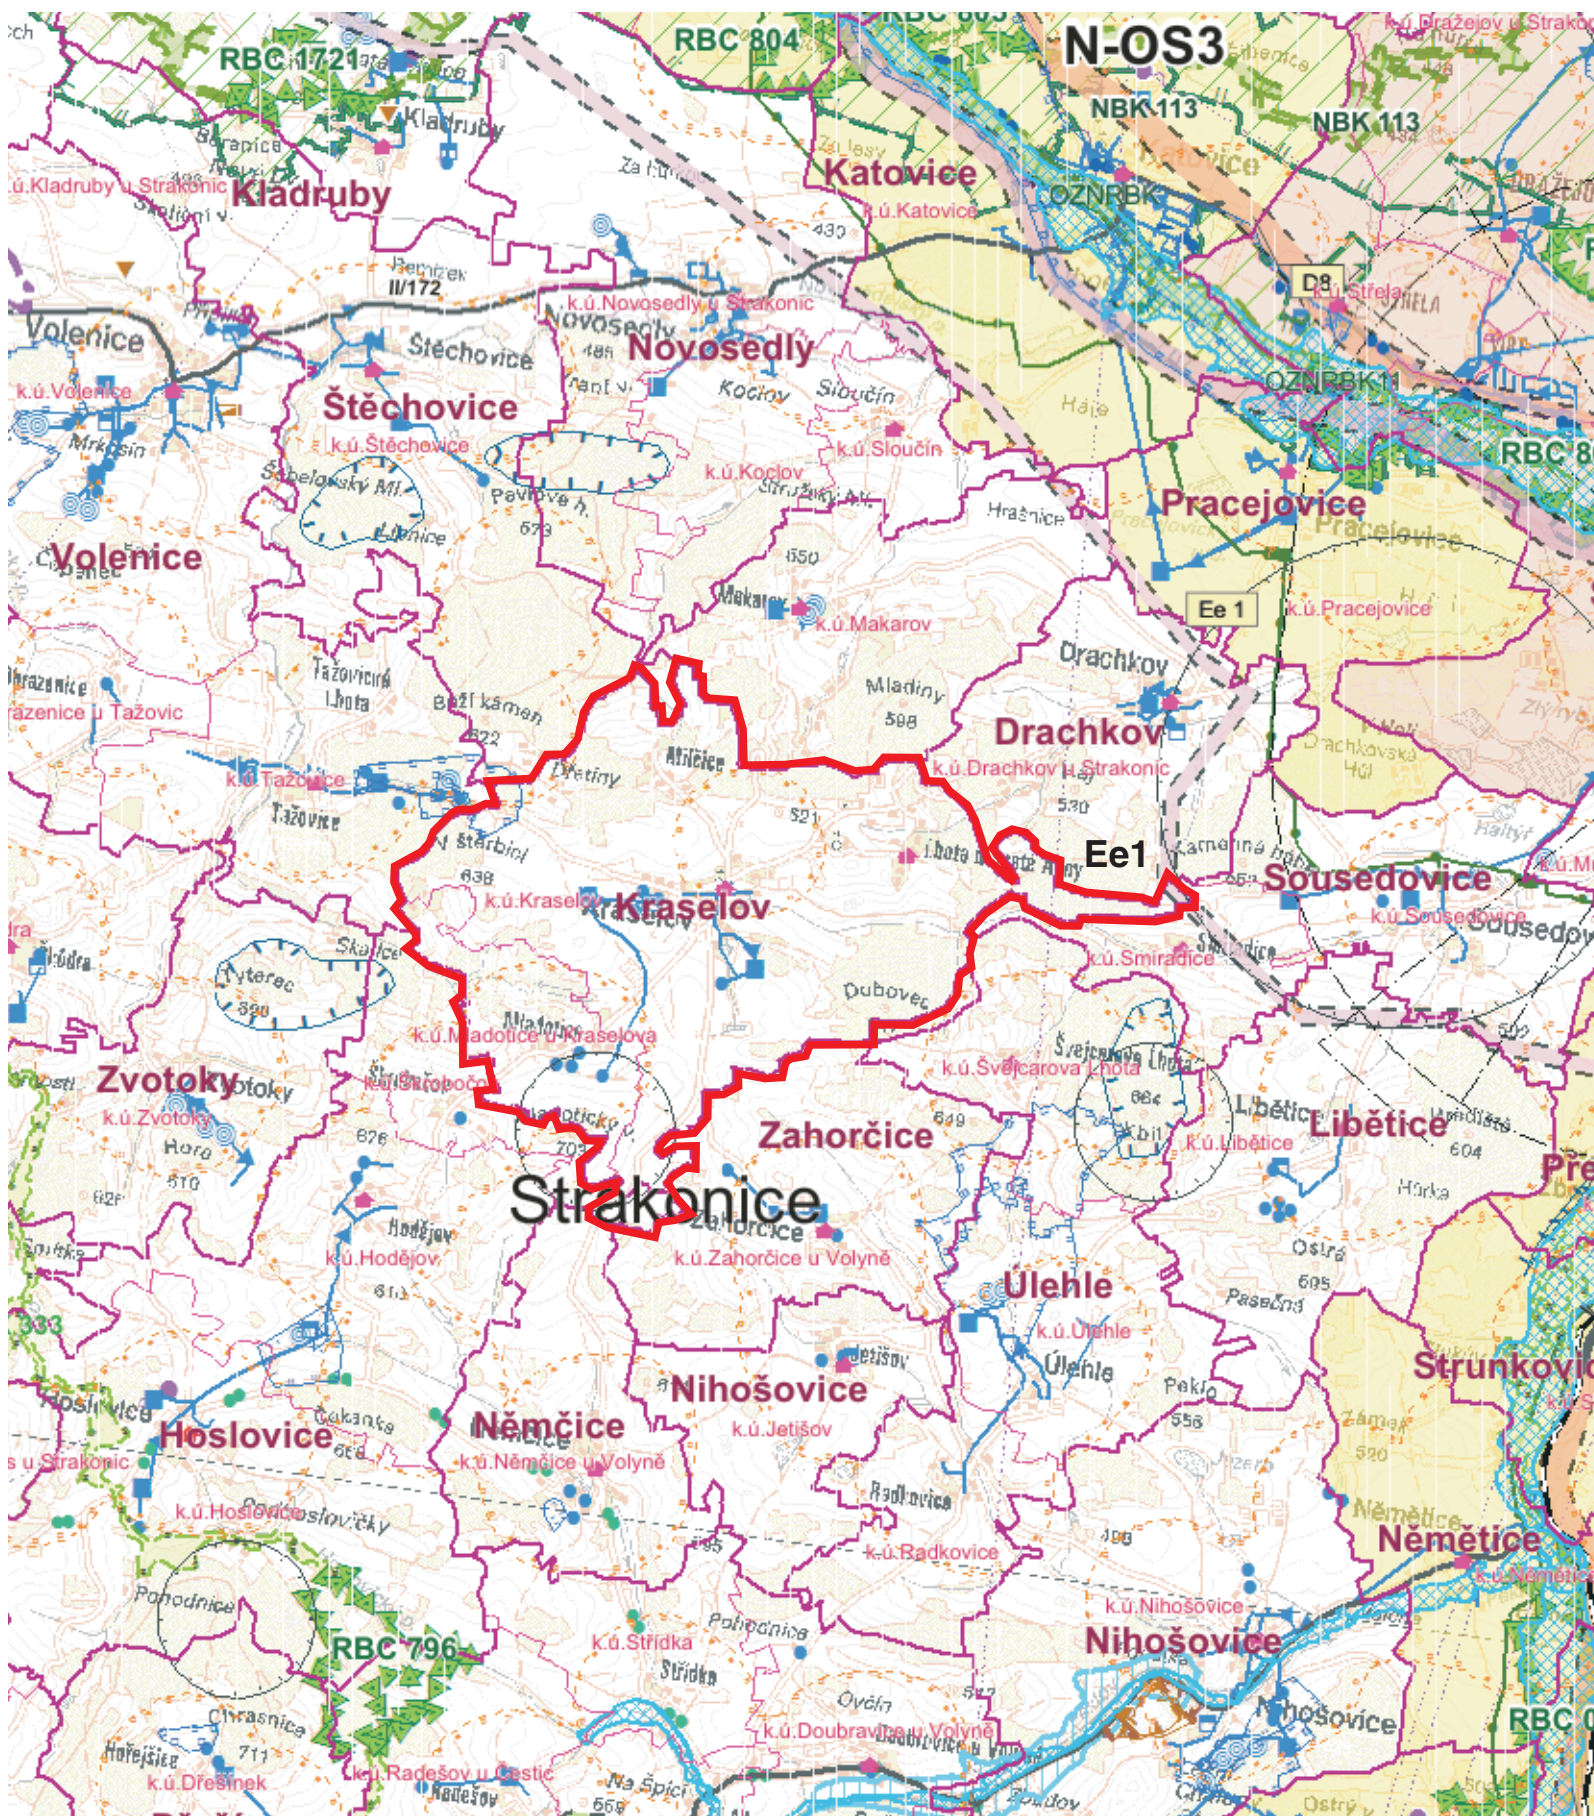

řešené území

Ee1

navržený koridor
VVN 110kV



VLADIMÍR DĚRDA
ARCHITEKTONICKÁ KANCELÁŘ

Údraž č.10, 397 01 Písek
archderda@volny.cz, tel.: 602 181 820

**ODŮV. ÚZ. PLÁNU
KRASELOV**

M 1: 50000

ŠIRŠÍ VZTAHY (ZUR JČ KRAJE)

Vypracoval: ing. arch. Vladimír Děrda • Vlasta Petružálková

Datum: 11/2012