



LEGENDA

HRANICE

	Z1-Z3, Z5, Z6	HRANICE ŘEŠENÉHO ÚZEMÍ
		HRANICE ZASTAVĚNÉHO ÚZEMÍ
		HRANICE ZASTAVITELNÝCH PLOCH DLE PLATNÉHO ÚP
		HRANICE ZASTAVITELNÝCH PLOCH NAVRŽENÉ ZMĚNOU Č. 1

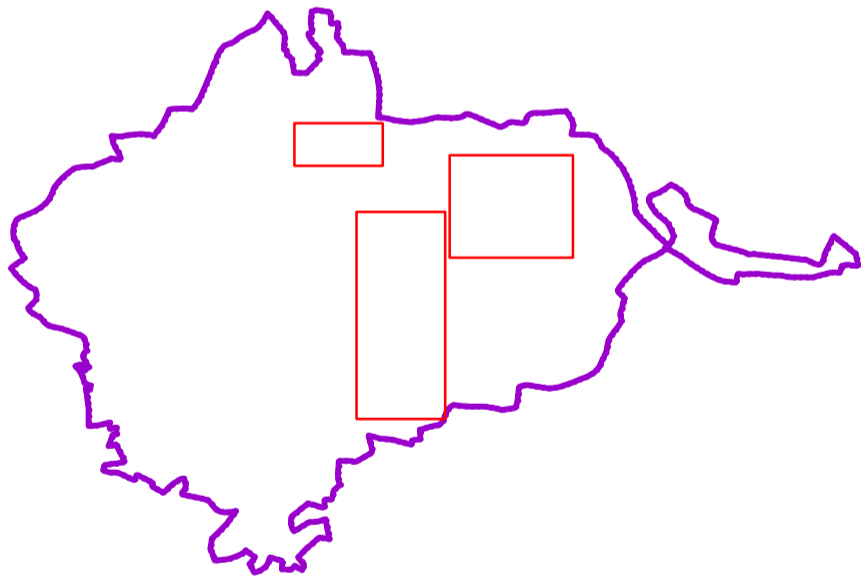

ZÁZNAM O ÚČINNOSTI	
A) SPRÁVNÍ ORGÁN, KTERÝ ÚZEMNÍ PLÁN VYDAL	
	OBEC KRASELOV
B) DATUM NABYTÍ ÚČINNOSTI	
C) POŘIZOVATEL, ÚŘEDNÍ OSOBA POŘIZOVATELE	
	ing. Hana Roudnická Kosmonautů 1262 386 01 Strakonice

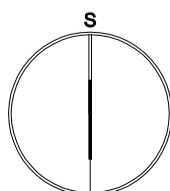

AKCE ZMĚNA Č.1 ÚP KRASELOV		
OBJEDNATEL OBEC KRASELOV, IČO	POŘIZOVATEL ING. HANA ROUDNICKÁ	
PROJEKTANT Ing. arch. ZDENĚK GOTTFRIED aut. architekt ČKA 02424	AUTORIZAČNÍ RAZÍTKO	ČÍSLO PARÉ
ZHOTOVITEL Ing. arch. ZDENĚK GOTTFRIED IČ 41874439 NOVOHRADSKÁ 1 370 01 ČESKÉ BUDĚJOVICE TELEFON: 604 236 808 WWW.ZDENEGOTTFRIED.CZ		
STUPEŇ	DATUM 06/2018	
VÝKRES VÝKRES ZÁKLADNÍHO ČLENĚNÍ ÚZEMÍ		
ČÍSLO VÝKRESU I/1	MĚŘÍTKO 1:5000	