



LEGENDA	
	HRANICE ŘEŠENÉHO ÚZEMÍ
	HRANICE ZASTAVĚNÉHO ÚZEMÍ
	ZA-Zx LOKALITY NAVRŽENÁ K VYNĚTÍ ZE ZPF (ZA-Z1, ZA-Z2, ZA-Z3, ZA-Z5, ZA-Z6)
	HRANICE BPEJ
	73211 II. KÓD BPEJ
	TŘÍDA BPEJ
	PLOCHY S ODVODNĚNÍM
	ZEMĚDĚLSKÁ PŮDA S TŘÍDOU OCHRANY I.
	ZEMĚDĚLSKÁ PŮDA S TŘÍDOU OCHRANY II.
	ZEMĚDĚLSKÁ PŮDA S TŘÍDOU OCHRANY III.
	ZEMĚDĚLSKÁ PŮDA S TŘÍDOU OCHRANY V.

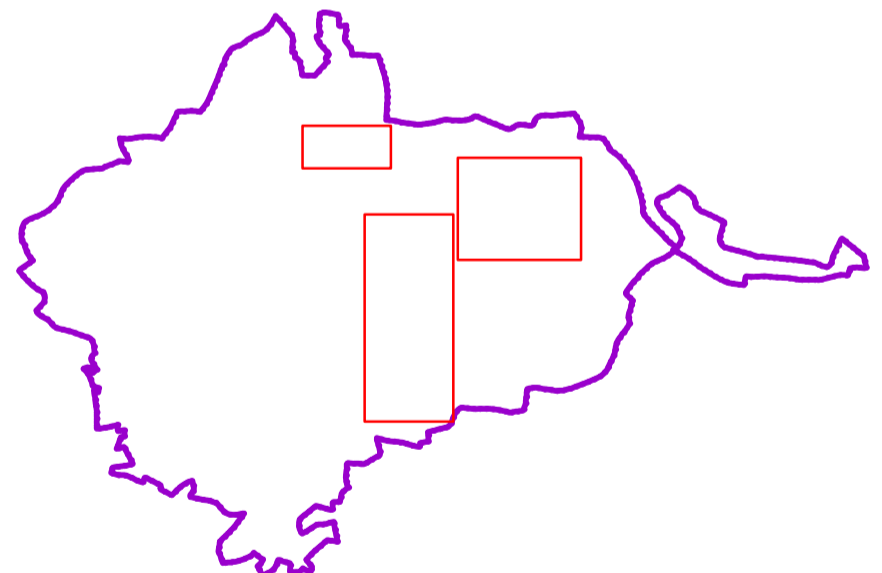

ZÁZNAM O ÚČINNOSTI	
A) SPRÁVNÍ ORGÁN, KTERÝ ÚZEMNÍ PLÁN VYDAL	
	OBEC KRASELOV
B) DATUM NABYTÍ ÚČINNOSTI	
C) POŘIZOVATEL, ÚŘEDNÍ OSOBA POŘIZOVATELE	
	ing. Hana Roudnická Kosmonautů 1262 386 01 Strakonice

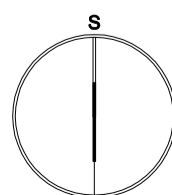

AKCE ZMĚNA Č.1 ÚP KRASELOV ODŮVODNĚNÍ ZMĚNY Č.1 ÚZEMNÍHO PLÁNU		
OBJEDNATEL OBEC KRASELOV, IČO	POŘIZOVATEL ING. HANA ROUDNICKÁ	
PROJEKTANT Ing. arch. ZDENĚK GOTTFRIED aut. architekt ČKA 02424	AUTORIZAČNÍ RAZÍTKO	ČÍSLO PARÉ
ZHOTOVITEL Ing. arch. ZDENĚK GOTTFRIED IČ 41874439 NOVOHRADSKÁ 1 370 01 ČESKÉ BUDĚJOVICE TELEFON: 604 236 808 WWW.ZDENEKGOTTFRIED.CZ	DATUM 06/2018	
STUPEŇ	VÝKRES VÝKRES PŘEDPOKLÁDANÝCH ZÁBORŮ PŮDNÍHO FONDU	
ČÍSLO VÝKRESU II/2	MĚŘÍTKO 1:5000	