


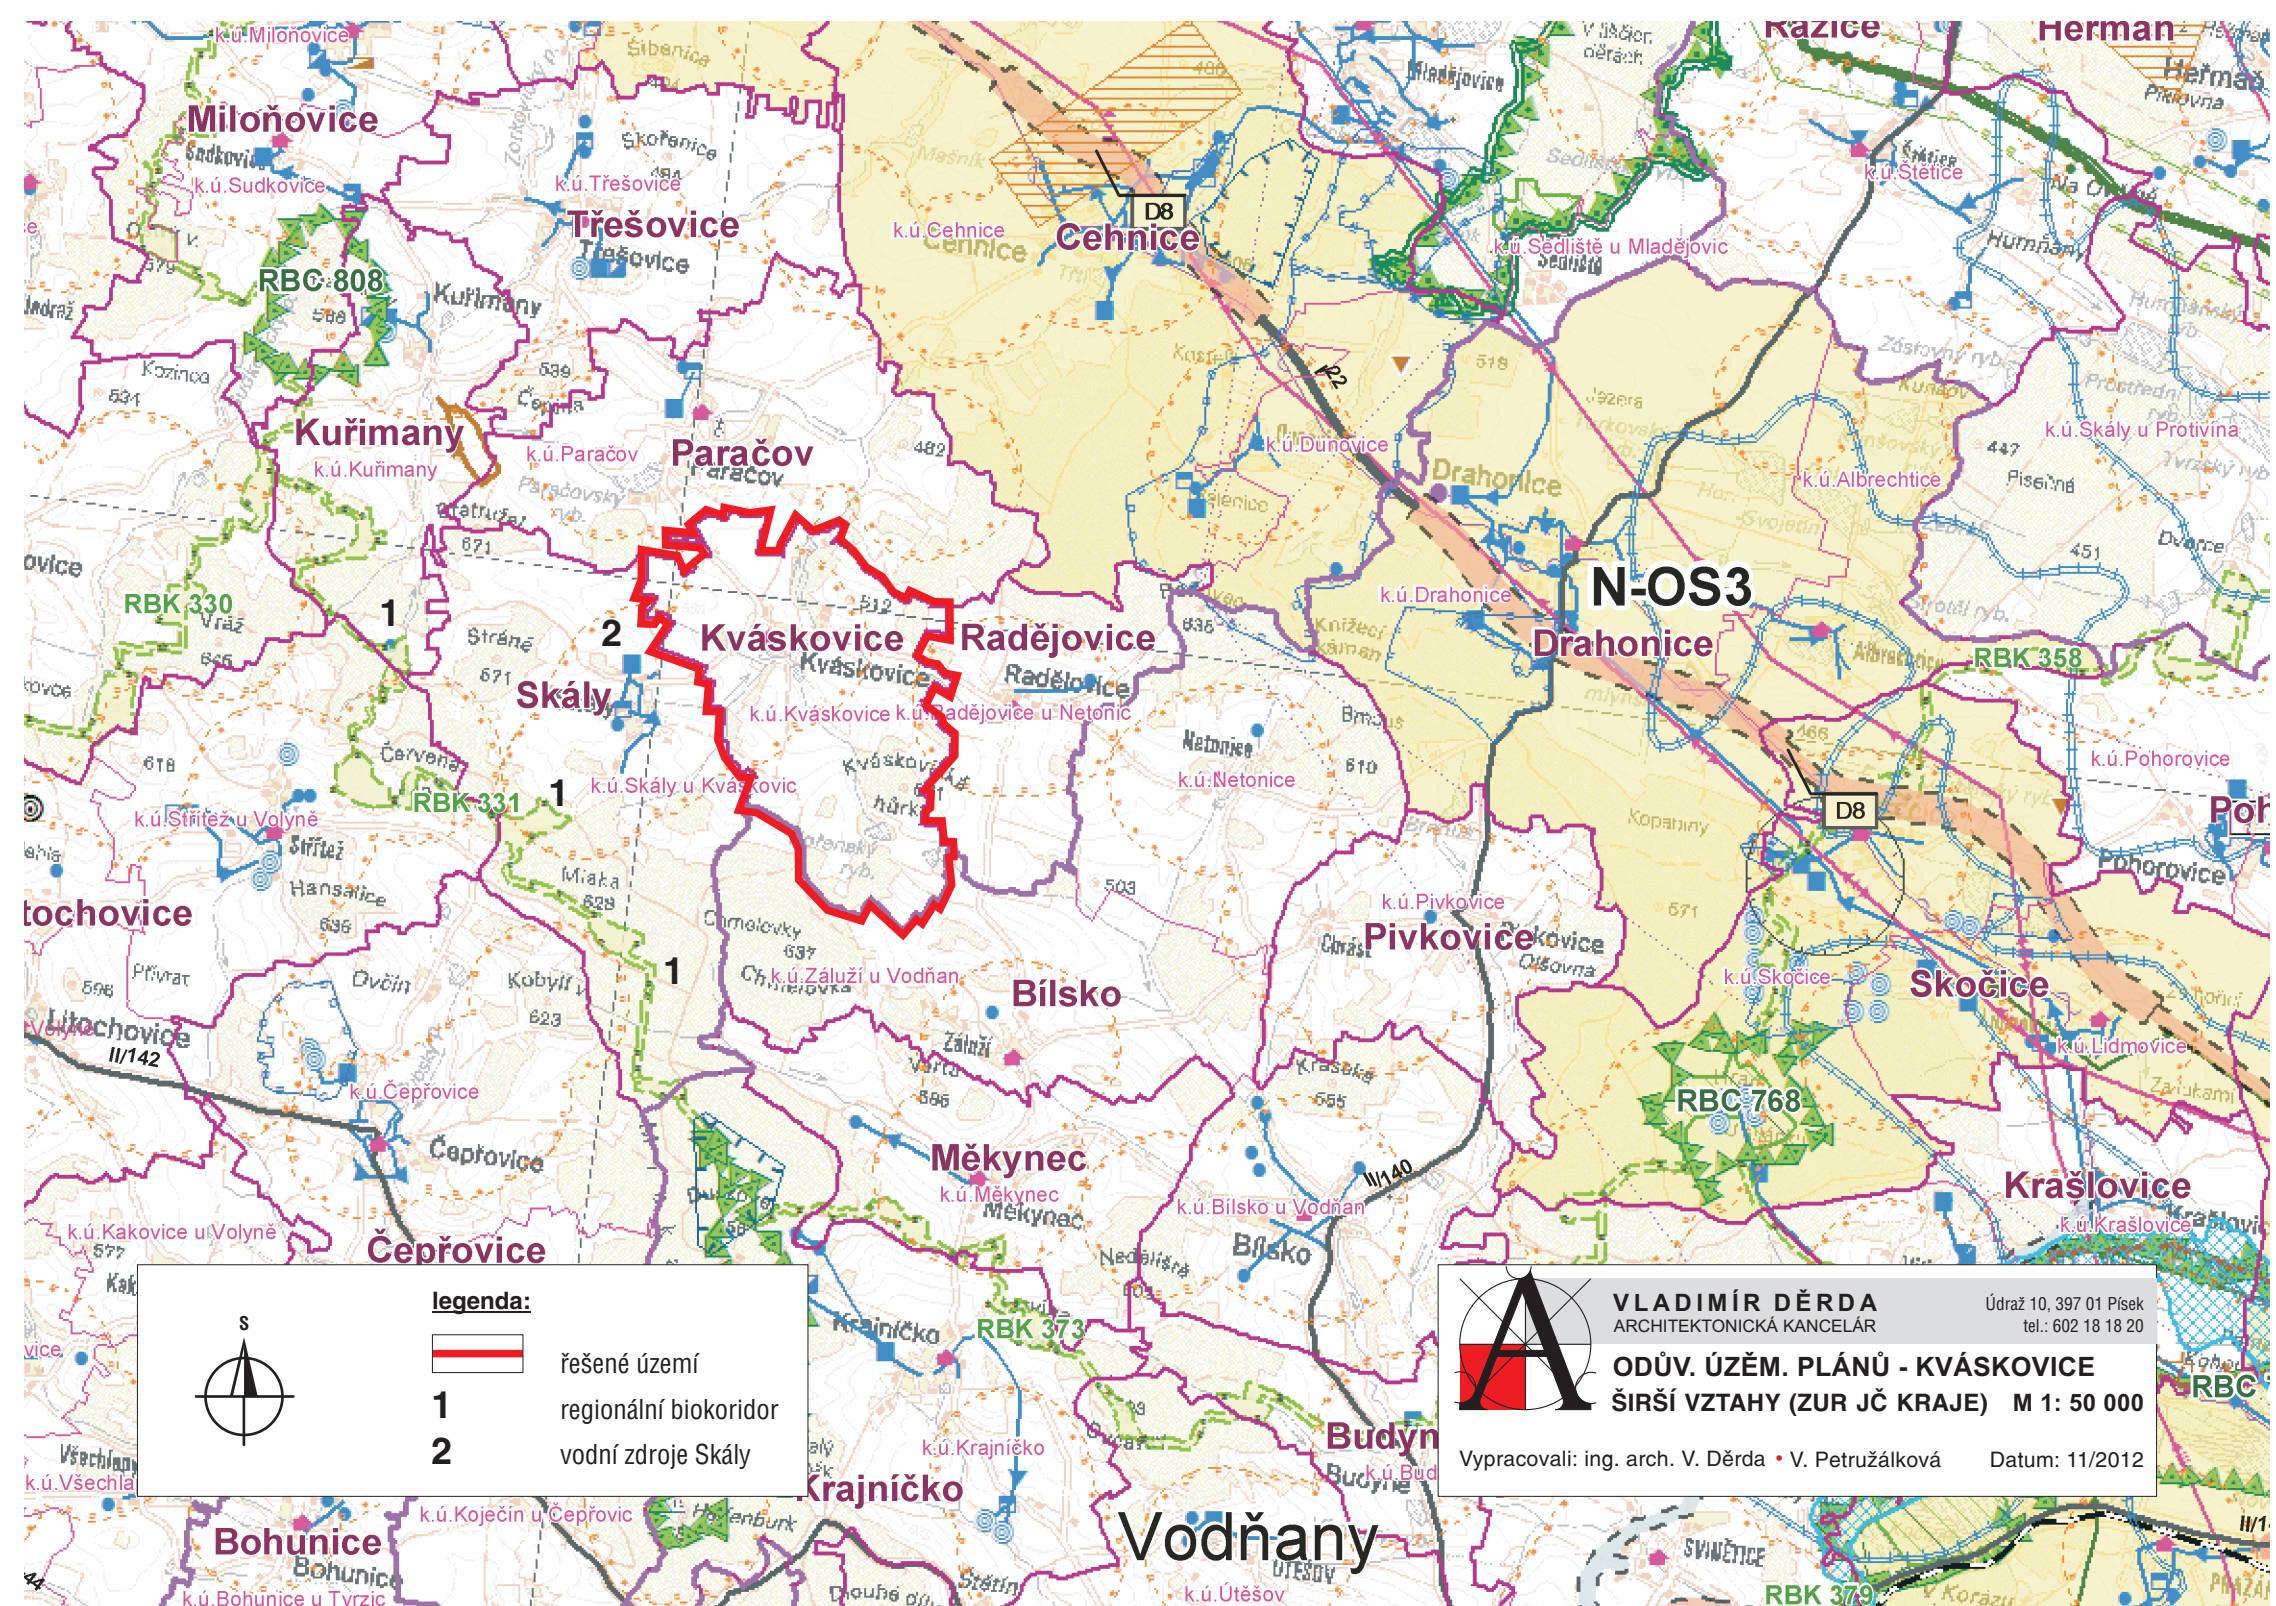

legenda:

- řešené území
- 1 regionální biokoridor
- 2 vodní zdroje Skály



VLADIMÍR DĚRDA
ARCHITEKTONICKÁ KANCELÁŘ

Údraz 10, 397 01 Písek
tel.: 602 18 18 20

ODŮV. ÚZĚM. PLÁNŮ - KVÁSKOVICE
ŠIRŠÍ VZTAHY (ZUR JČ KRAJE) M 1: 50 000

Vypracovali: ing. arch. V. Děrda • V. Petružálková Datum: 11/2012