


VÝKRES ÚZEMNÍ PLÁN LIBĚTICE
ŠIRŠÍCH
VZTAHŮ
ZMĚNA Č. 1

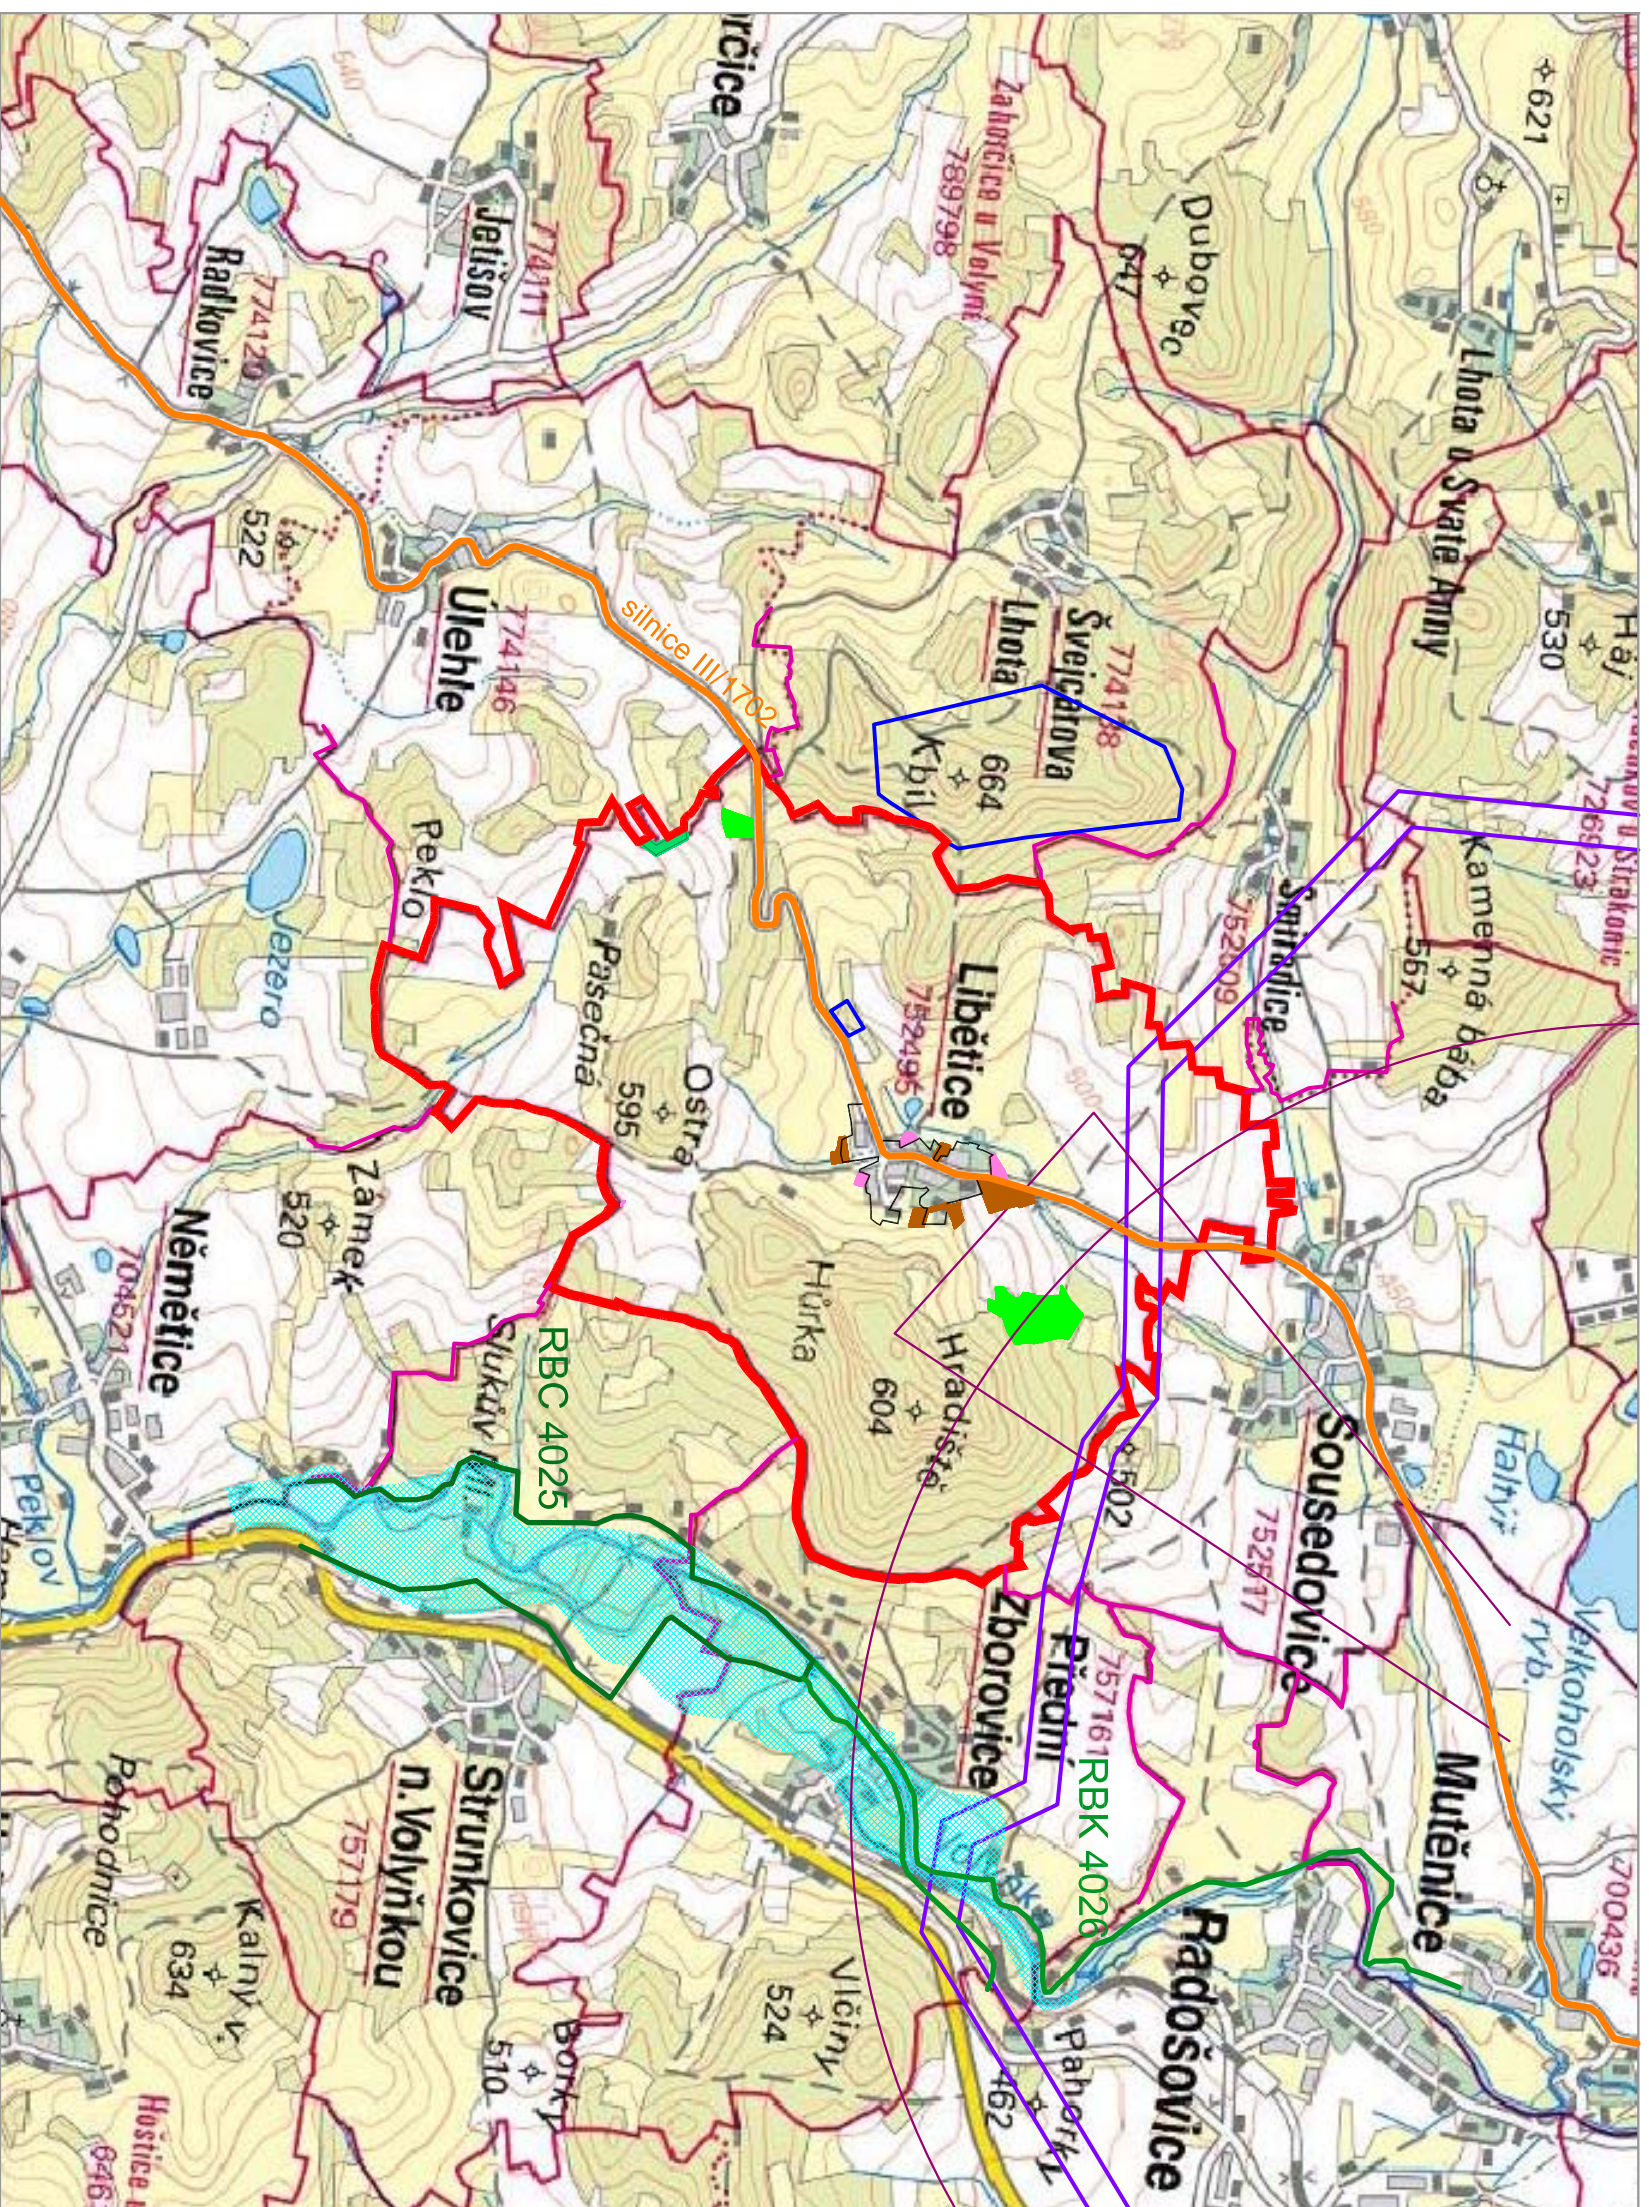

LEGENDA:

- HRANICE OBCE LIBĚTICE
- HRANICE SOUSEDNÍ OBCE
- HRANICE ZASTAVĚNÉHO ÚZEMÍ
- SILNICE III. TR.
- KORIDOR ELEKTRICKÉ ENERGIE Ee1
- REGIONÁLNÍ BIOCENTRUM
- REGIONÁLNÍ BIOKORIDOR
- OP VODNÍHO ZDROJE
- ZÁPĽAVOVÉ ÚZEMÍ
- OCHRANNÉ PASMŦ LETIŠTĚ
- PLOCHY ŘEŠENÉ ZMĚNOU
- PLOCHY - ÚP

DOKUMENTACE POŘIZOVANÁ PODLE §55a A NÁSLEDUJÍCÍCH SZ

ZMĚNA Č. 1 ÚP LIBĚTICE

VÝKRES:

VÝKRES ŠIRŠÍCH VZTAHŮ

ODŮVODNĚNÍ

Č.PŘÍLOHY: Č.PARĚ:

MĚŘÍTKO: 1:25000

DATUM: BŘEZEN 2020

0.2

VYPRACOVAL: Ing.arch.Dagmar Buzu,Kostnická 158,39001 Tábor

