


# LOKALITY Z2 - 4, 5, 6, 8

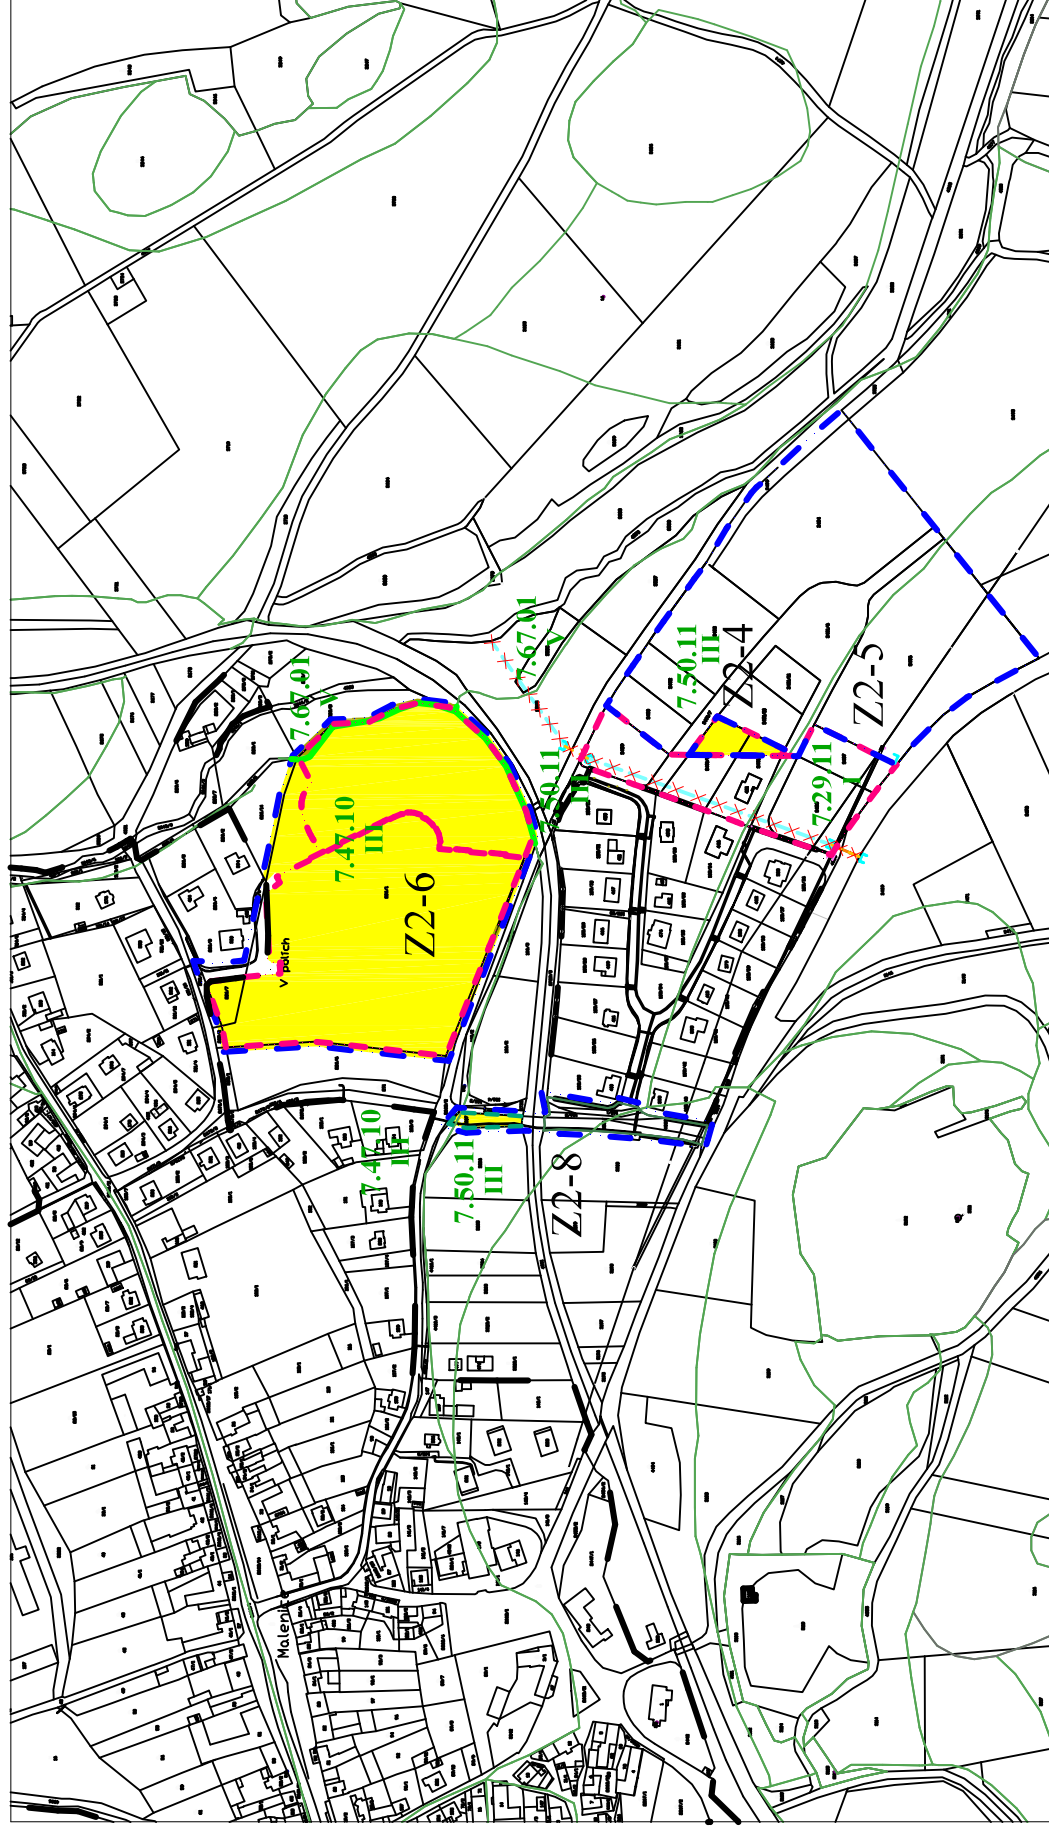

## LEGENDA:

### HRANICE, ZNAČENÍ

	Hranice stav
	Hranice návrh
	HRANICE SPRÁVNÍHO ÚZEMÍ = hranice katastrálního území
	HRANICE ZASTAVĚNÉHO ÚZEMÍ
	HRANICE ŘEŠENÉHO ÚZEMÍ ZMĚNOU č. 2 ÚP MALENICE
	HRANICE ZASTAVITELNÝCH PLOCH
	HRANICE PŘESTAVEB
	HRANICE ZMĚNY FUNKČNÍHO VYUŽITÍ

### HRANICE, ZNAČENÍ BPEJ

Plochy a hranice BPEJ stav

	HRANICE BPEJ
	KÓD BPEJ
	TŘÍDA OCHRANY
	ZEMĚDĚLSKÁ PŮDA S TŘÍDOU OCHRANY I.
	ZEMĚDĚLSKÁ PŮDA S TŘÍDOU OCHRANY II.
	ZEMĚDĚLSKÁ PŮDA S TŘÍDOU OCHRANY III.
	ZEMĚDĚLSKÁ PŮDA S TŘÍDOU OCHRANY IV.
	ZEMĚDĚLSKÁ PŮDA S TŘÍDOU OCHRANY V.

## ZÁZNAM O ÚČINNOSTI

Správní orgán, který Změnu č. 4 ÚPO vydal	<b>ZASTUPITELSTVO OBCE MALENICE</b>	Razítka
Datum nabytí účinnosti		
Oprávněná úřední osoba pořizovatele:	<b>Bc. Jana Hudáková</b> vedoucí oddělení územního plánu, Městský úřad Strakonice	

Zakázka	<b>ZMĚNA č. 2 ÚZEMNÍHO PLÁNU OBCE MALENICE</b>	Razítko zpracovatele
Obsah	<b>VÝKRES PŘEDPOKLÁDANÝCH ZÁBORŮ PŮDNÍHO FONDU NÁVRH PRO VEŘEJNÉ PROJEDNÁNÍ</b>	
Měřítko	1 : 5 000	
Datum vyhotovení	LEDEN 2020	
	Hlavní projektant	Ing. arch. Václav Štěpán
	Zodpovědný projektant	Ing. arch. Arnošt Janko
	Kreslil	Petr Heřman DiT.
	IČO/ DIČ	10276661 / CZ- 430908117
	Telefon	387718439, 387718450
	Podpis	Číslo výkresu
		<b>7</b>
		Číslo paré