



ZMĚNA č. 1 ÚZEMNÍHO PLÁNU OBCE MALENICE

HLAVNÍ VÝKRES

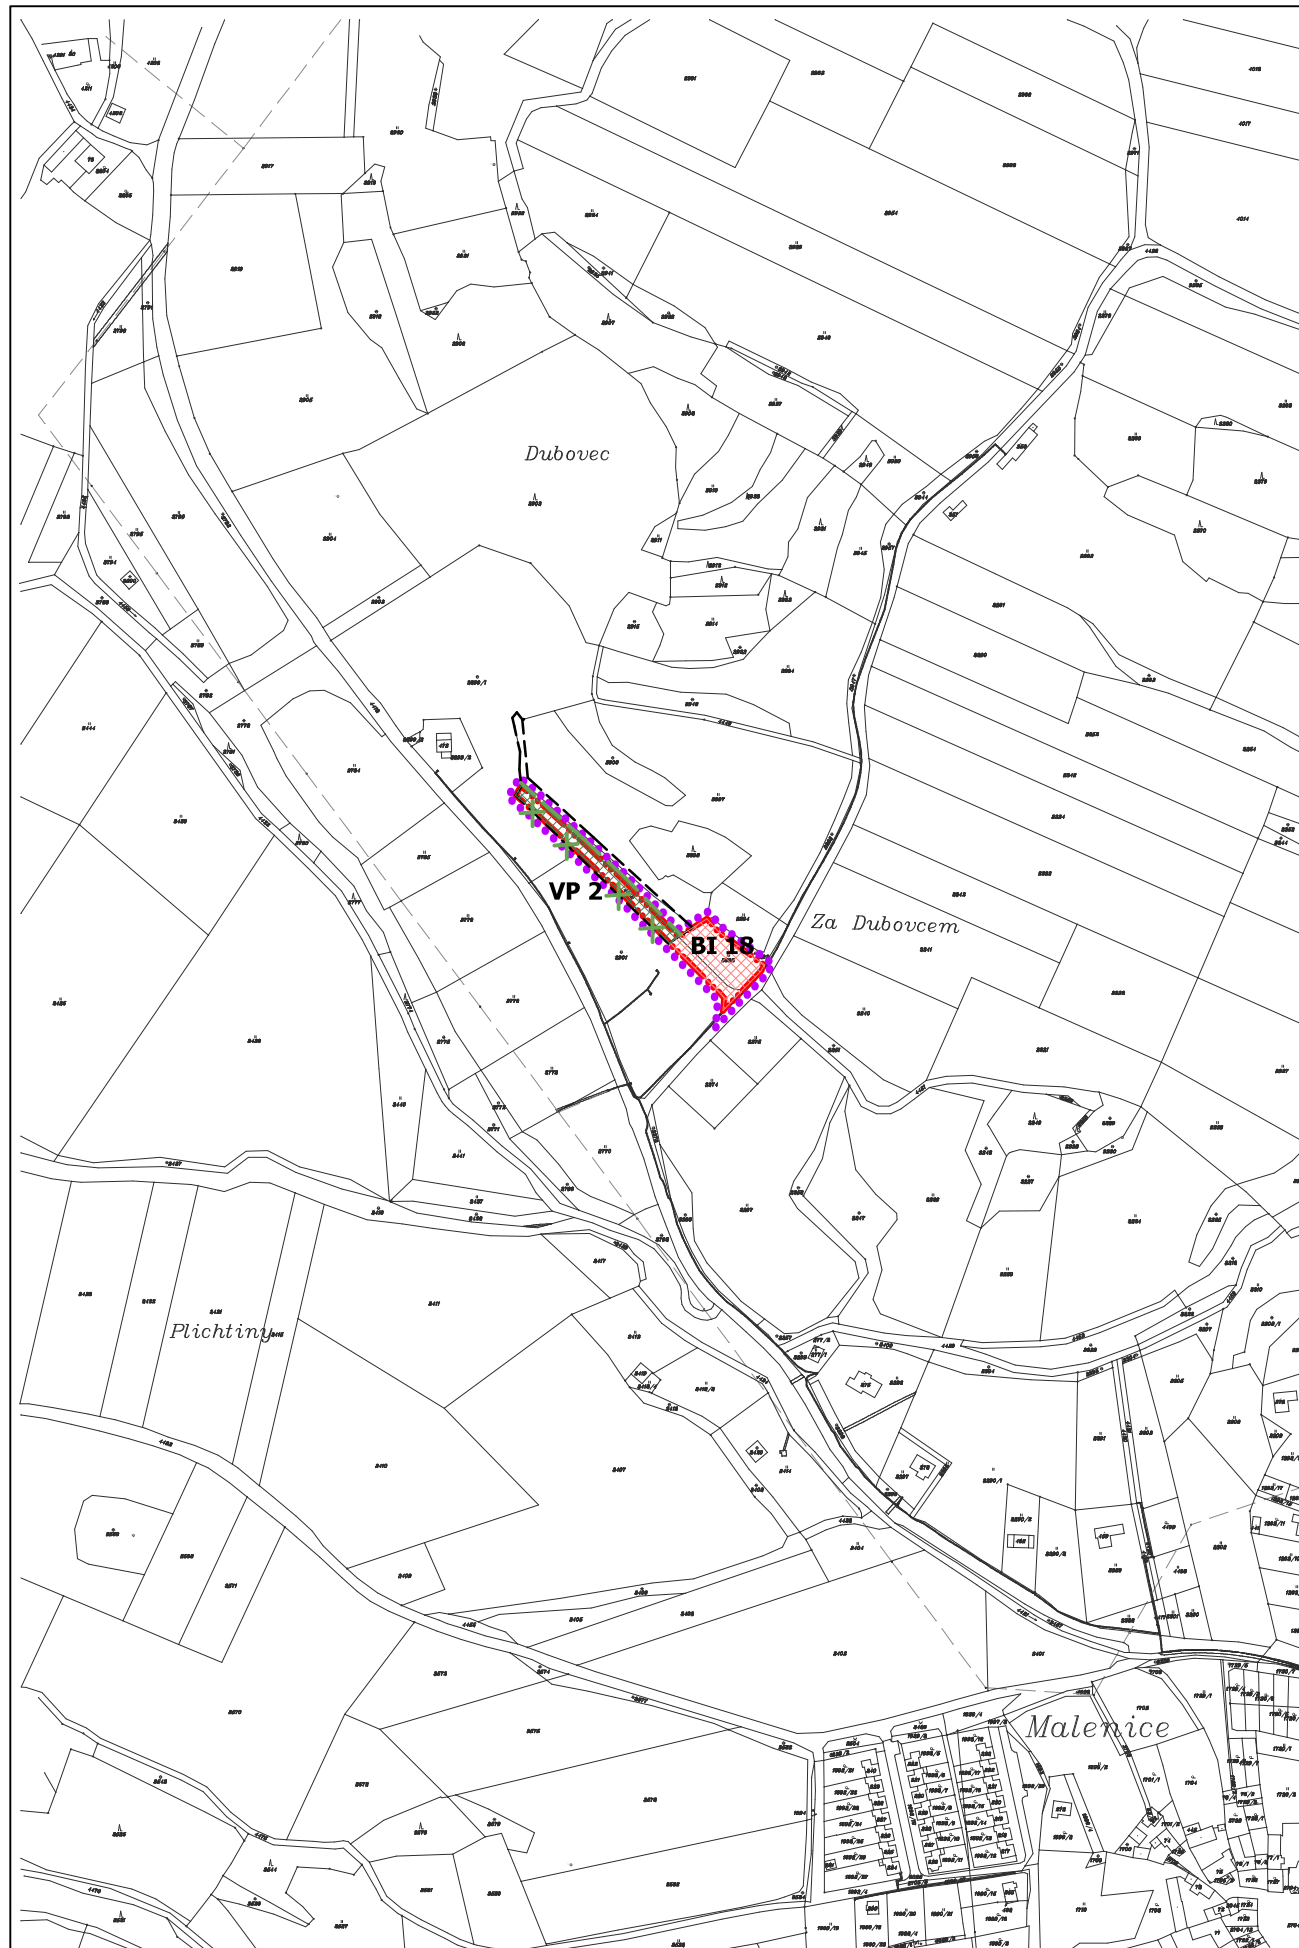


HRANICE

PLOCHY STABILIZOVANÉ

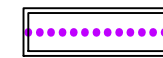

PLOCHY ZMĚN

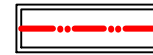

HRANICE ÚZEMÍ ŘEŠENÝCH ZMĚNOU č. 1

HRANICE ZASTAVITELNÝCH PLOCH

PLOCHY S ROZDÍLNÝM ZPŮSOBEM VYUŽITÍ

PLOCHY STABILIZOVANÉ

PLOCHY ZMĚN



PLOCHY BYDLENÍ
v rodinných domech



PLOCHY VEŘEJNÝCH PROSTRANSTVÍ

ÚZEMNÍ SYSTÉM EKOLOGICKÉ STABILITY

PLOCHY STABILIZOVANÉ


PLOCHY ZMĚN



INTERAKČNÍ PRVEK

INTERAKČNÍ PRVEK RUŠENÝ

| záznam o účinnosti | |
|---|--|
| Tato změna č. 1 územního plánu obce byla vydána na základě usnesení Zastupitelstva obce Malenice ze dne | |
| Změna č. 1 územního plánu obce nabyla účinnosti dne: | |
| Pořizovatel: Bc. Jana Hudáková | |
| Úřední osoba pořizovatele: | |

| | | | | |
|---|---|--------------------------|----------------------|------------|
| Zakázka | ÚZEMNÍ PLÁN MALENICE ZMĚNA č.1 | | Razítko zpracovatele | |
| Návrh pro veřejné projednání | | | | |
| Obsah | HLAVNÍ VÝKRES | | | |
| Měřítko | 1 : 5 000 | | | |
| Datum vyhotovení | LEDEN 2020 | | | |
|  | Hlavní projektant | Ing. arch. Václav Štěpán | Podpis | |
| | Zodp. projektant | Ing. arch. Václav Štěpán | | |
| | Kreslil | Štěpán Klečka | Číslo výkresu | Číslo paré |
| | IČO / DIČ | 10276661 / CZ 430908117 | 2.1 | |
| Telefon | 387 718 439, 387 718 450 | | | |