


# ZMĚNA č. 1 ÚZEMNÍHO PLÁNU OBCE MALENICE

# KOORDINAČNÍ VÝKRES

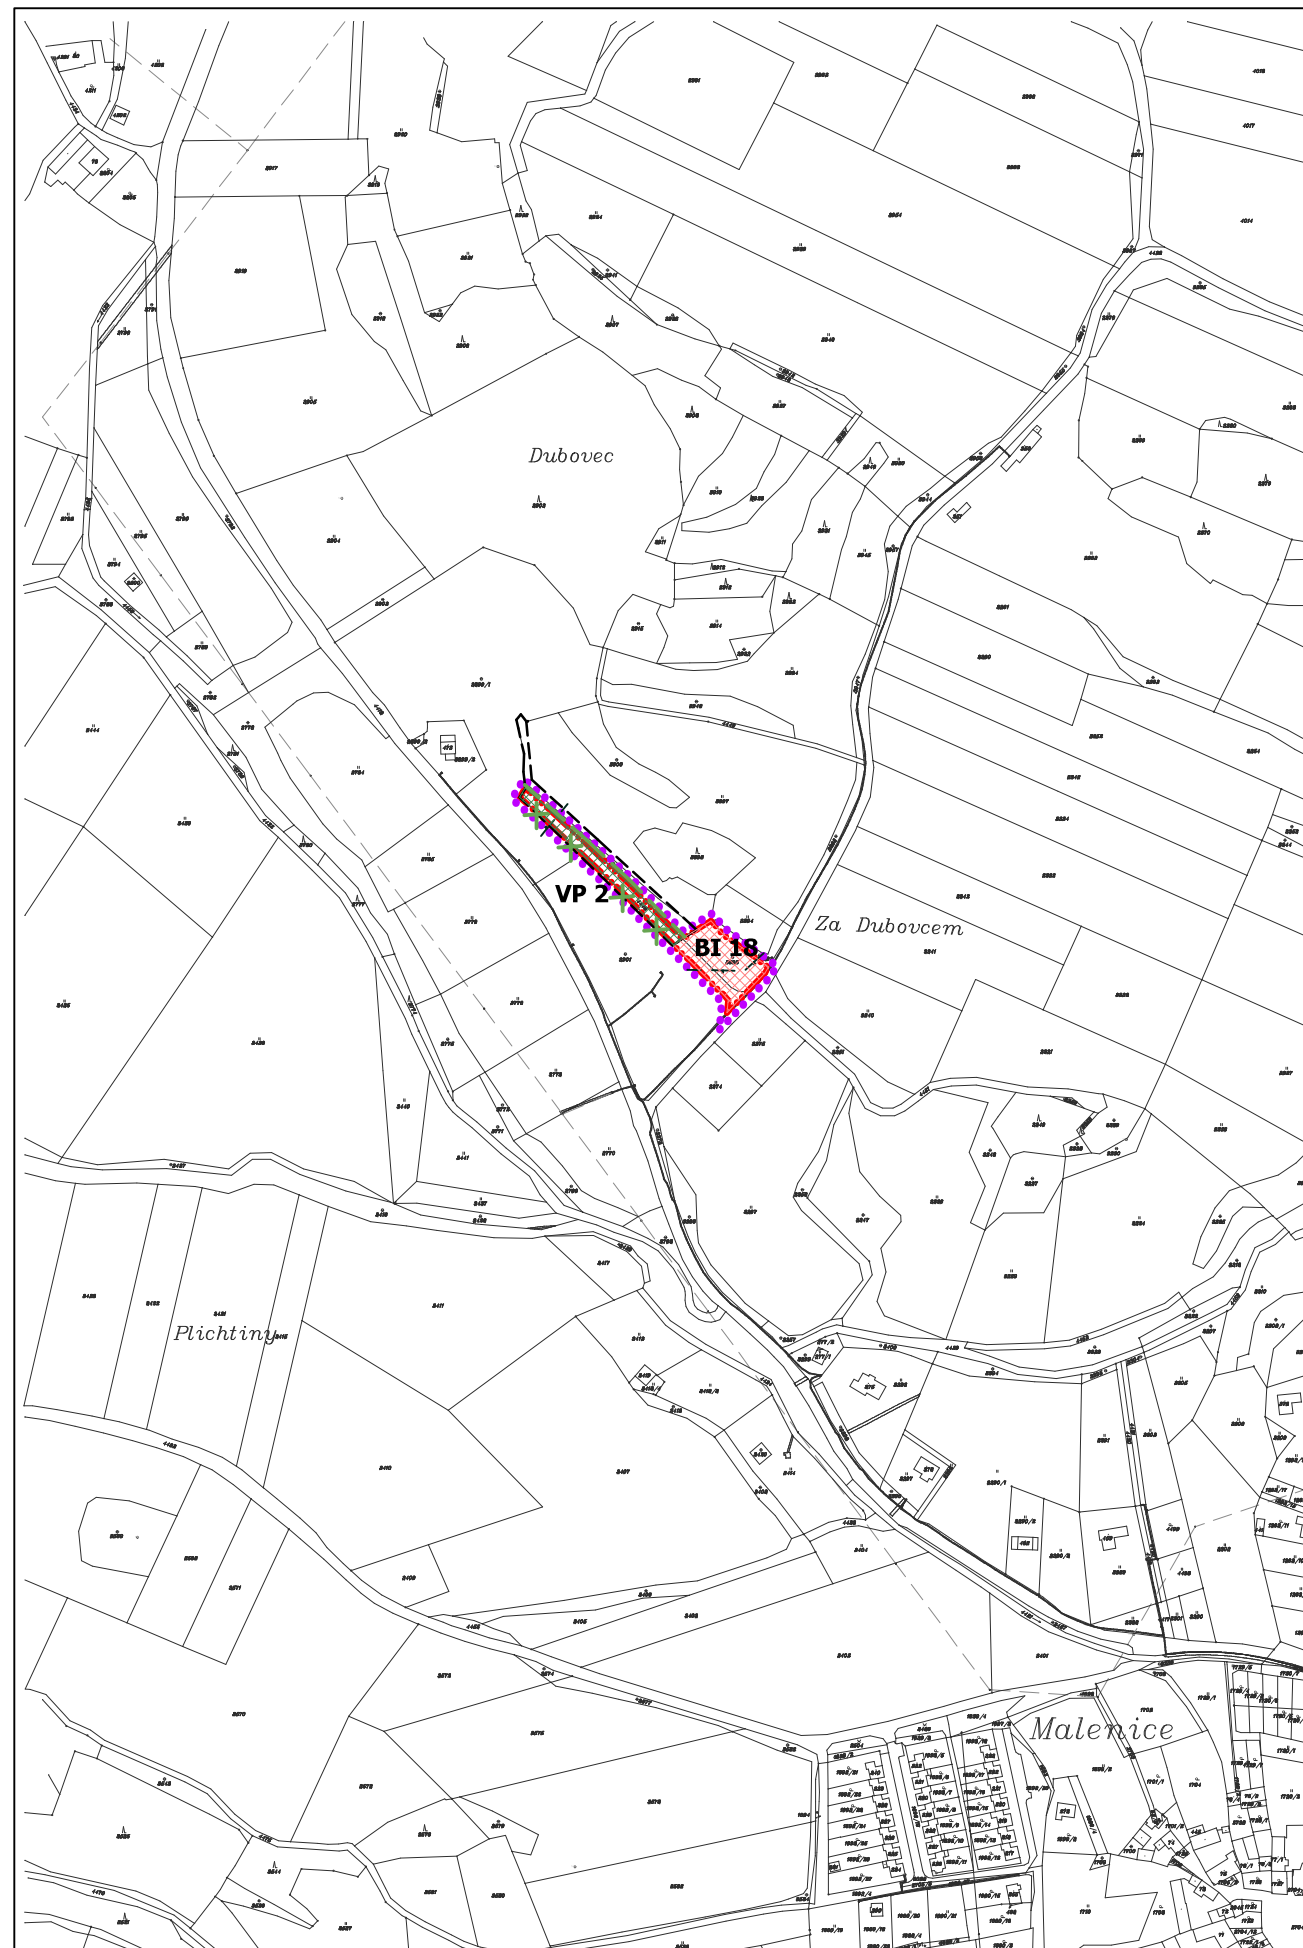

## HRANICE

PLOCHY STABILIZOVANÉ



PLOCHY ZMĚN



HRANICE ÚZEMÍ ŘEŠENÝCH ZMĚNOU č. 1

HRANICE ZASTAVITELNÝCH PLOCH

## PLOCHY S ROZDÍLNÝM ZPŮSOBEM VYUŽITÍ

PLOCHY STABILIZOVANÉ

PLOCHY ZMĚN



**BI18** PLOCHY BYDLENÍ v rodinných domech



**VP** PLOCHY VEŘEJNÝCH PROSTRANSTVÍ

## ÚZEMNÍ SYSTÉM EKOLOGICKÉ STABILITY

PLOCHY STABILIZOVANÉ

PLOCHY ZMĚN

404



INTERAKČNÍ PRVEK

INTERAKČNÍ PRVEK RUŠENÝ

## LIMITY VYUŽITÍ ÚZEMÍ

PLOCHY STABILIZOVANÉ

PLOCHY ZMĚN



OCHRANNÉ PÁSMO LESA

CELÉ ŘEŠENÉ ÚZEMÍ ZMĚNY č.1 SPADÁ DO OCHRANNÉHO PÁSMO VODNÍHO ZDROJE

## záznam o účinnosti

Tato změna č. 1 územního plánu obce byla vydána ..... na základě usnesení Zastupitelstva obce Malenice ze dne .....  
Změna č. 1 územního plánu obce nabyla účinnosti dne: .....

Pořizovatel:  
Bc. Jana Hudáková

Úřední osoba pořizovatele: .....

Zakázka	<b>ÚZEMNÍ PLÁN MALENICE ZMĚNA č.1</b>		Razítko zpracovatele	
Obsah	KOORDINAČNÍ VÝKRES			
Měřítko	1 : 5 000			
Datum vyhotovení	LEDEN 2020			
	Hlavní projektant	Ing. arch. Václav Štěpán	Podpis	
	Zodp. projektant	Ing. arch. Václav Štěpán		
	Kreslil	Štěpán Klečka	Číslo výkresu	Číslo paré
	IČO / DIČ	10276661 / CZ 430908117	<b>4.1</b>	
Telefon	387 718 439, 387 718 450			