


LEGENDA:

	HRANICE ŘEŠENÉHO ÚZEMÍ - ZMĚNA č.1
	Z1 LOKALITA ŘEŠENÁ ZMĚNOU č.1
	HRANICE SPRÁVNÍHO ÚZEMÍ
	HRANICE OKRESU
	HRANICE OBCE
	HRANICE KATASTRU

	stav	návrh dle ÚP

	stav	SÍDLO MĚSTSKÉHO ÚŘADU
		SÍDLO OBECNÍHO ÚŘADU

	stav	návrh dle ÚP

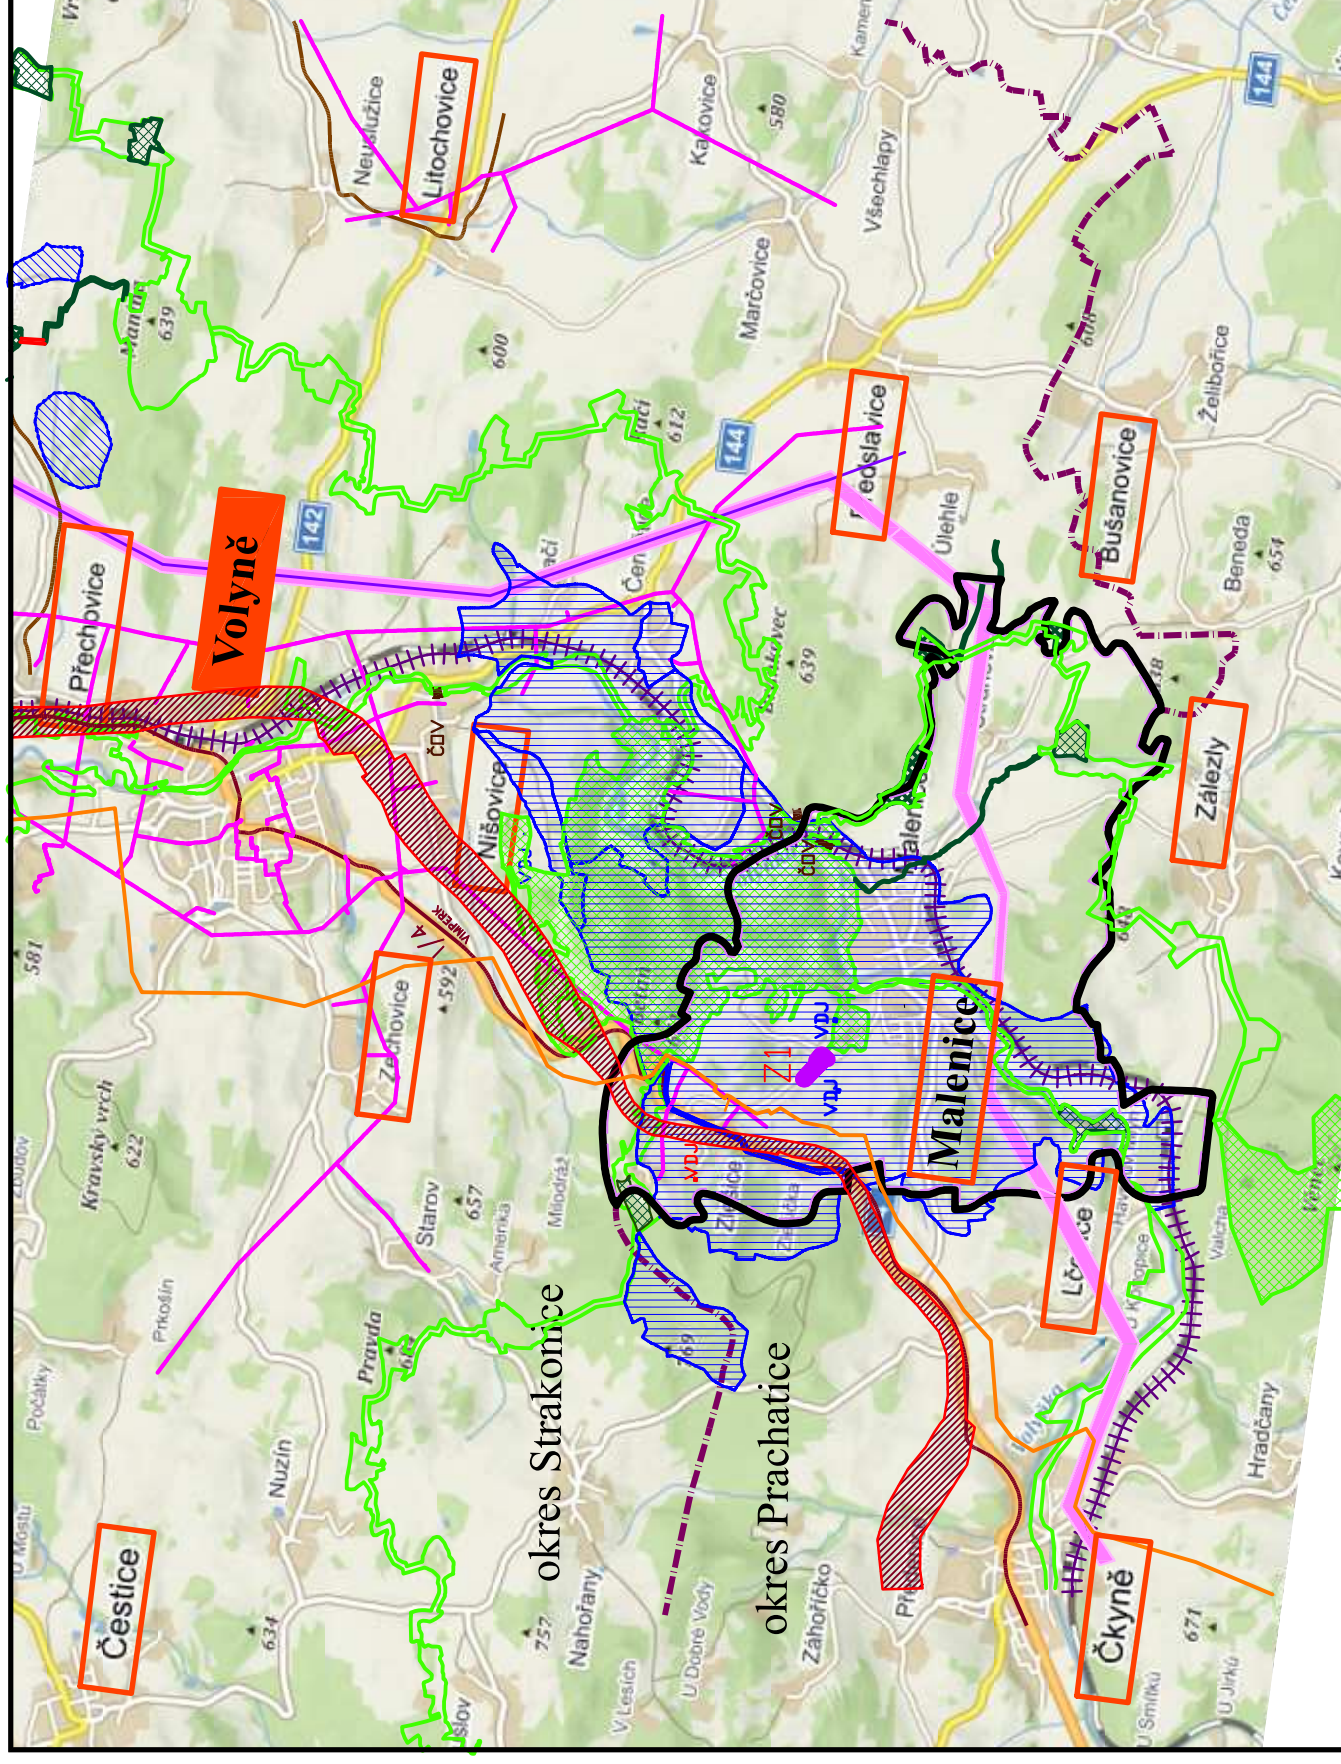

Záznam o účinnosti

Tato změna č. 1 územního plánu obce byla vydána na základě usnesení Zastupitelstva obce Malenice ze dne

Změna č. 1 územního plánu obce nabyla účinnosti dne:

Pořizovatel:
Bc. Jana Hudáková

Úřední osoba pořizovatele:

Zakázka	ÚZEMNÍ PLÁN MALENICE ZMĚNA č.1		Razítko zpracovatele
Obsah	VÝKRES ŠIRŠÍCH VZTAHŮ		Podpis
Měřítko	1 : 50 000	LEDEN 2020	Ing. arch. Václav Štěpán
Datum vyhotovení	LEDEN 2020		Ing. arch. Václav Štěpán
		Hlavní projektant	Podpis
		Zodpovědný projektant	Ing. arch. Václav Štěpán
		Kreslil	Štěpán Klečka
		IČO / DIČ	10276661 / CZ 430908117
		Telefon	387718439, 387718450
		Číslo výkresu	5.1
		Číslo paré	