



ZMĚNA č. 1 ÚZEMNÍHO PLÁNU OBCE MALENICE

VÝKRES ZÁKLADNÍHO ČLENĚNÍ ÚZEMÍ

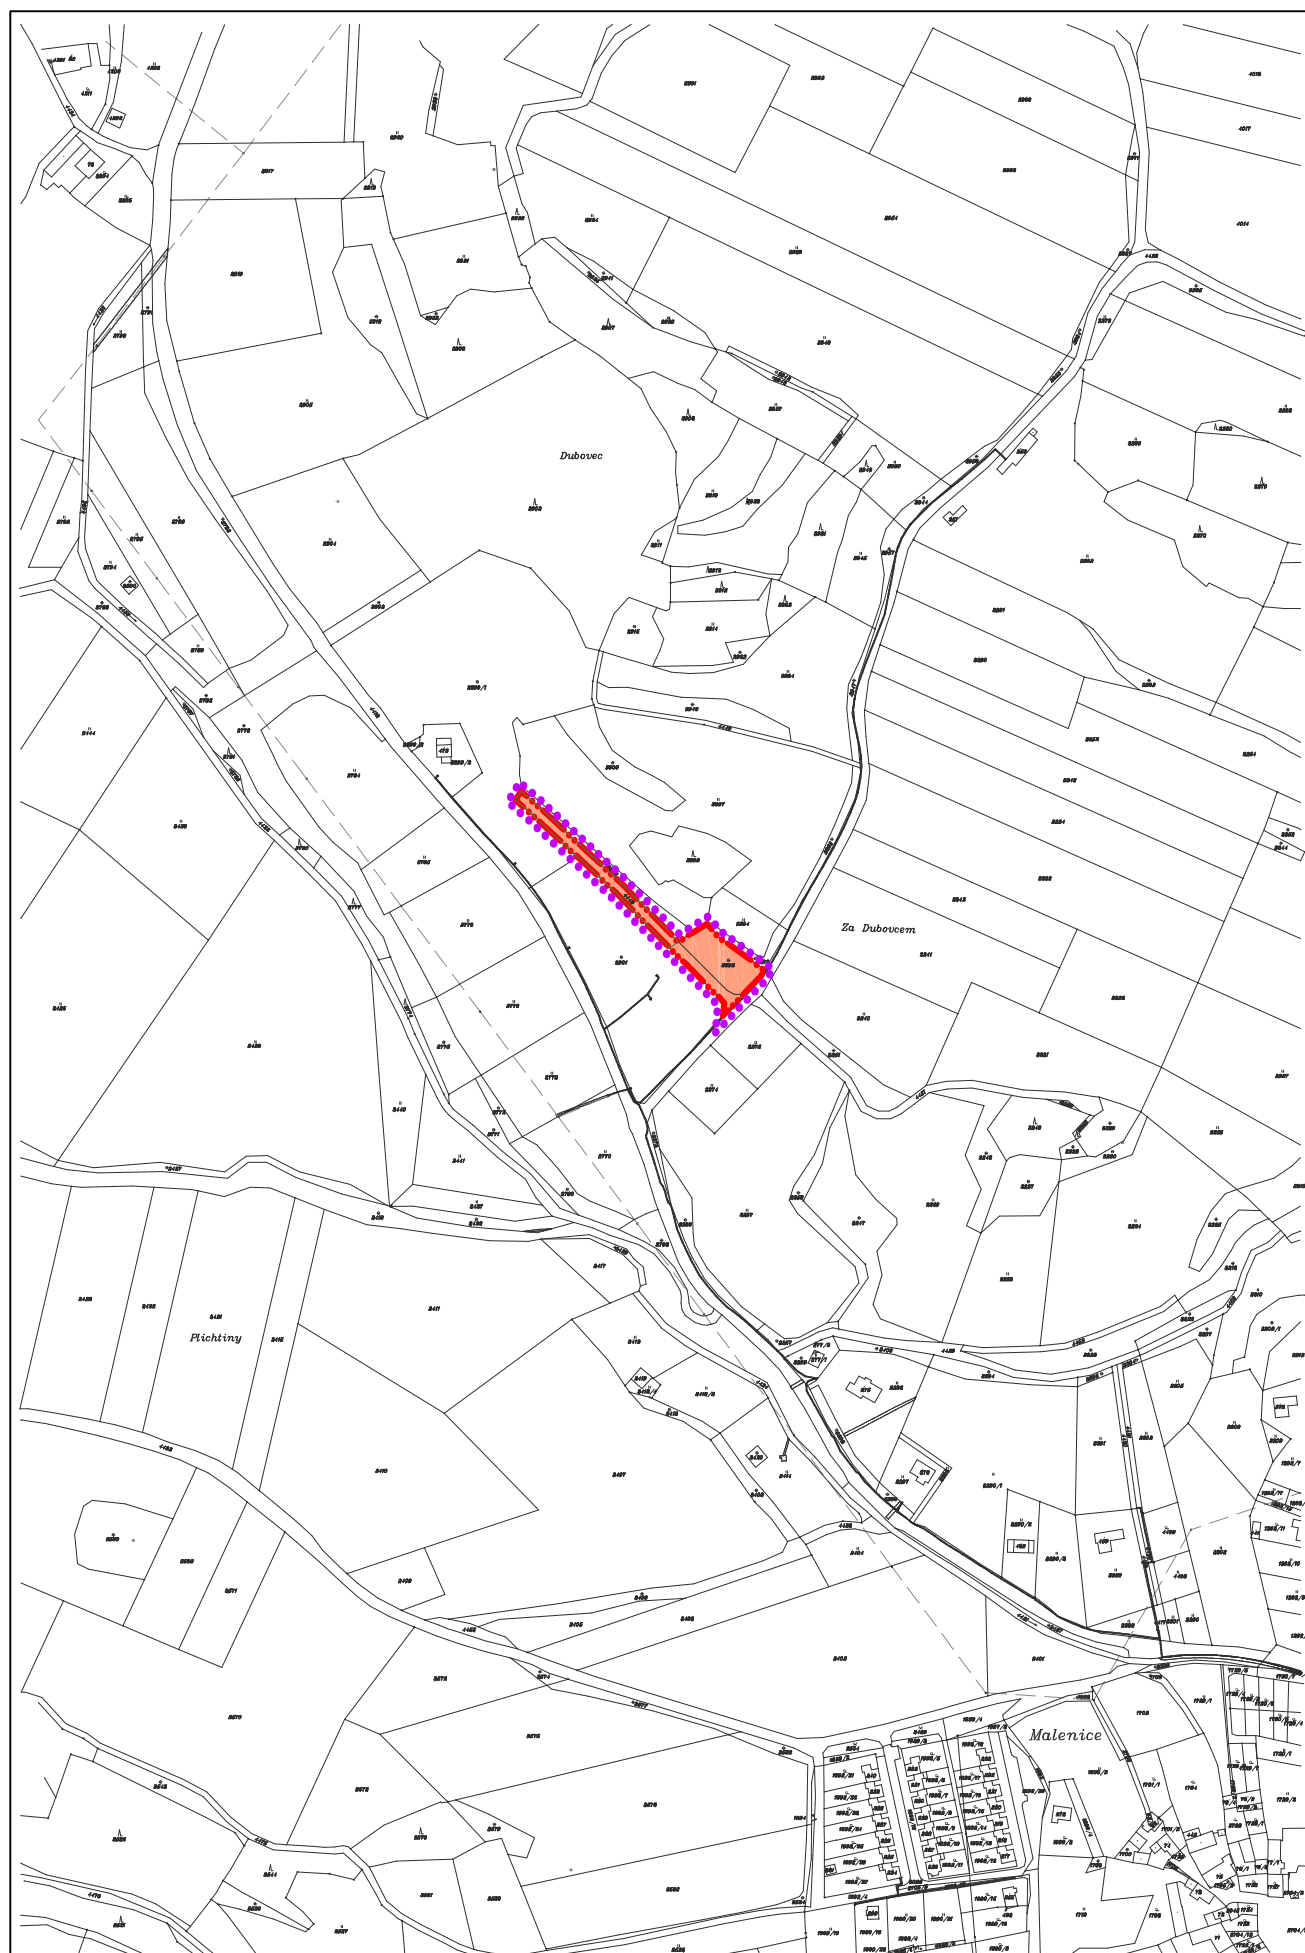

HRANICE

PLOCHY
STABILIZOVANÉ

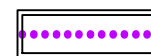

PLOCHY
ZMĚN



HRANICE ÚZEMÍ ŘEŠENÝCH ZMĚNOU č. 1

HRANICE ZASTAVITELNÝCH PLOCH

záznam o účinnosti

Tato změna č. 1 územního plánu obce byla vydána na základě usnesení
Zastupitelstva obce Malenice ze dne
Změna č. 1 územního plánu obce nabyla účinnosti dne:

Pořizovatel:
Bc. Jana Hudáková

Úřední osoba pořizovatele:

Zakázka	ÚZEMNÍ PLÁN MALENICE ZMĚNA č.1		Razítko zpracovatele	
Obsah	VÝKRES ZÁKLADNÍHO ČLENĚNÍ ÚZEMÍ			
Měřítko	1 : 5 000			
Datum vyhotovení	LEDEN 2020			
	Hlavní projektant	Ing. arch. Václav Štěpán	Podpis	
	Zodp. projektant	Ing. arch. Václav Štěpán		
	Kreslil	Štěpán Klečka	Číslo výkresu	Číslo paré
	IČO / DIČ	10276661 / CZ 430908117	1.1	
Telefon	387 718 439, 387 718 450			