

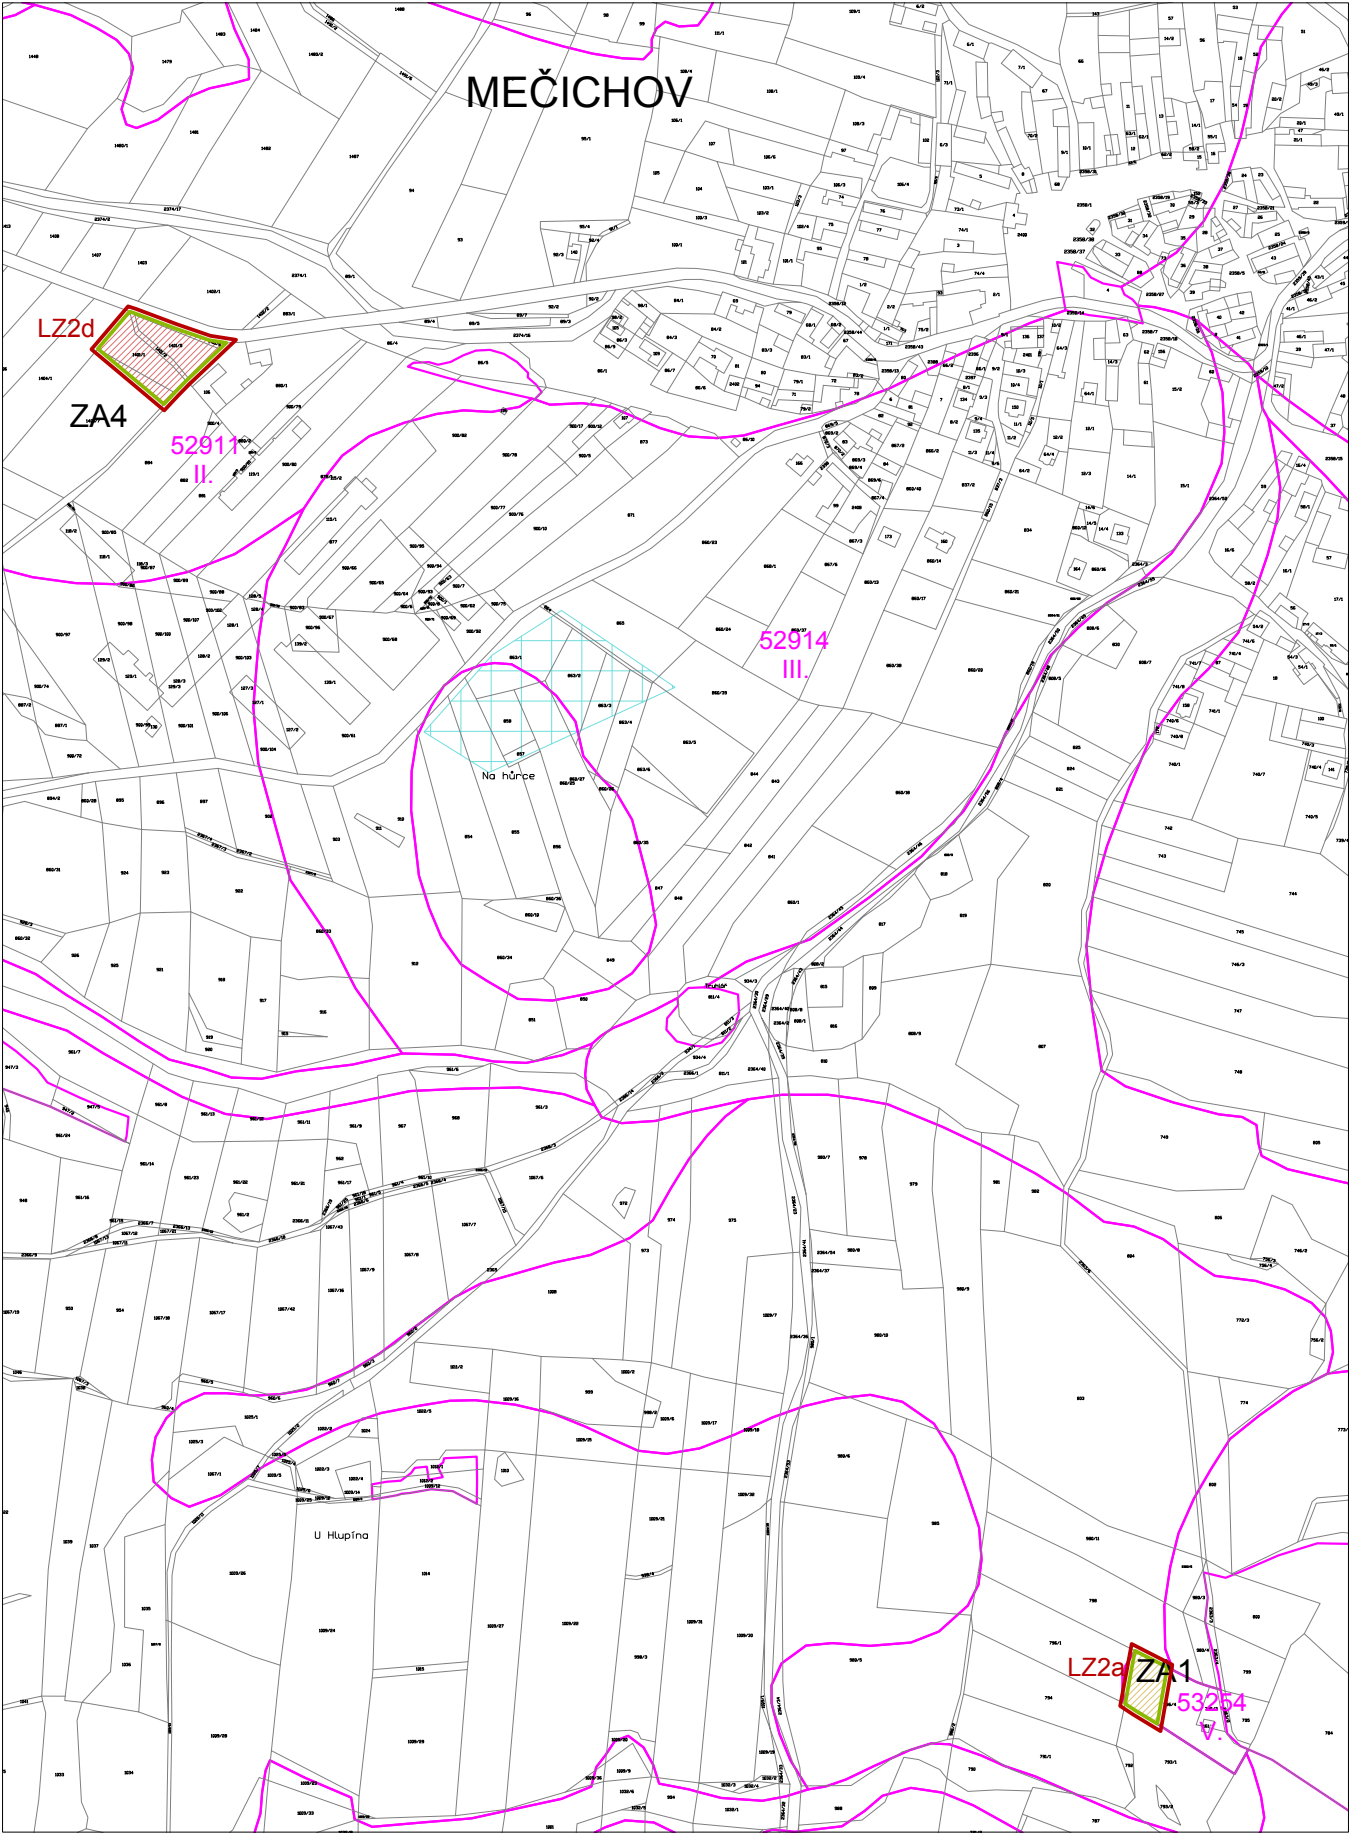


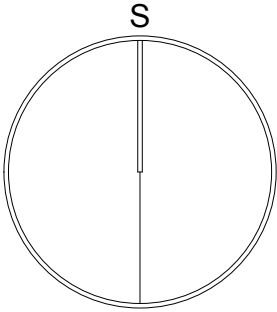

LEGENDA	
LZx	LOKALITA VĚCNÉ ZMĚNY č. 2 SE ZÁBOREM ZPF
ZAx	ZÁBOR ZPF (ZA1, ZA4)
	HRANICE BPEJ
83716 V.	KÓD BPEJ, TŘÍDA BPEJ
	ZEMĚĎELSKÁ PŮDA S TŘÍDOU OCHRANY II.
	ZEMĚĎELSKÁ PŮDA S TŘÍDOU OCHRANY III.
	ZEMĚĎELSKÁ PŮDA S TŘÍDOU OCHRANY V.

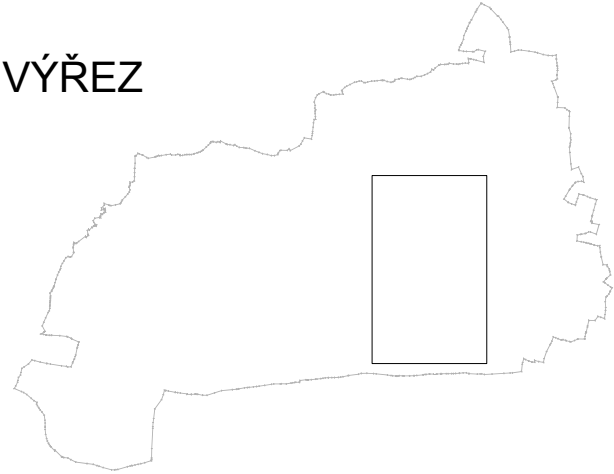

Změna č. 2 územního plánu Mečichov byla spolufinancována z prostředků státního rozpočtu ČR, z programu Ministerstva pro místní rozvoj ČR.

ZÁZNAM O ÚČINNOSTI	
A) SPRÁVNÍ ORGÁN, KTERÝ ZMĚNU Č.2 VYDAL	
ZASTUPITELSTVO OBCE MEČICHOV	
B) DATUM NABYTÍ ÚČINNOSTI	
C) POŘIZOVATEL, ÚŘEDNÍ OSOBA POŘIZOVATELE	
Městský úřad Strakonice, Odbor rozvoje Velké náměstí 2 386 21 Strakonice	
Bc. Jana Hudáková referent odboru rozvoje	

AKCE ODŮVODNĚNÍ ZMĚNY č. 2 ÚP MEČICHOV		
OBJEDNATEL OBEC MEČICHOV	POŘIZOVATEL Městský úřad Strakonice	
PROJEKTANT Ing. arch. ZDENĚK GOTTFRIED aut. architekt ČKA 02424	AUTORIZAČNÍ RAZÍTKO	ČÍSLO PARÉ
ZHOTOVITEL Ing. arch. ZDENĚK GOTTFRIED IČ 41874439 ŠMERALOVA 208/16 170 00 PRAHA 7 TELEFON: 604 236 808 WWW.ZDENEKGOTTFRIED.CZ		
STUPEŇ NÁVRH PRO OPAKOVANÉ PROJEDNÁNÍ		DATUM 27.03.2026
VÝKRES VÝKRES PŘEDPOKLÁDANÝCH ZÁBORŮ PŮDNÍHO FONDU		
ČÍSLO VÝKRESU 5		MĚŘÍTKO 1:5000