


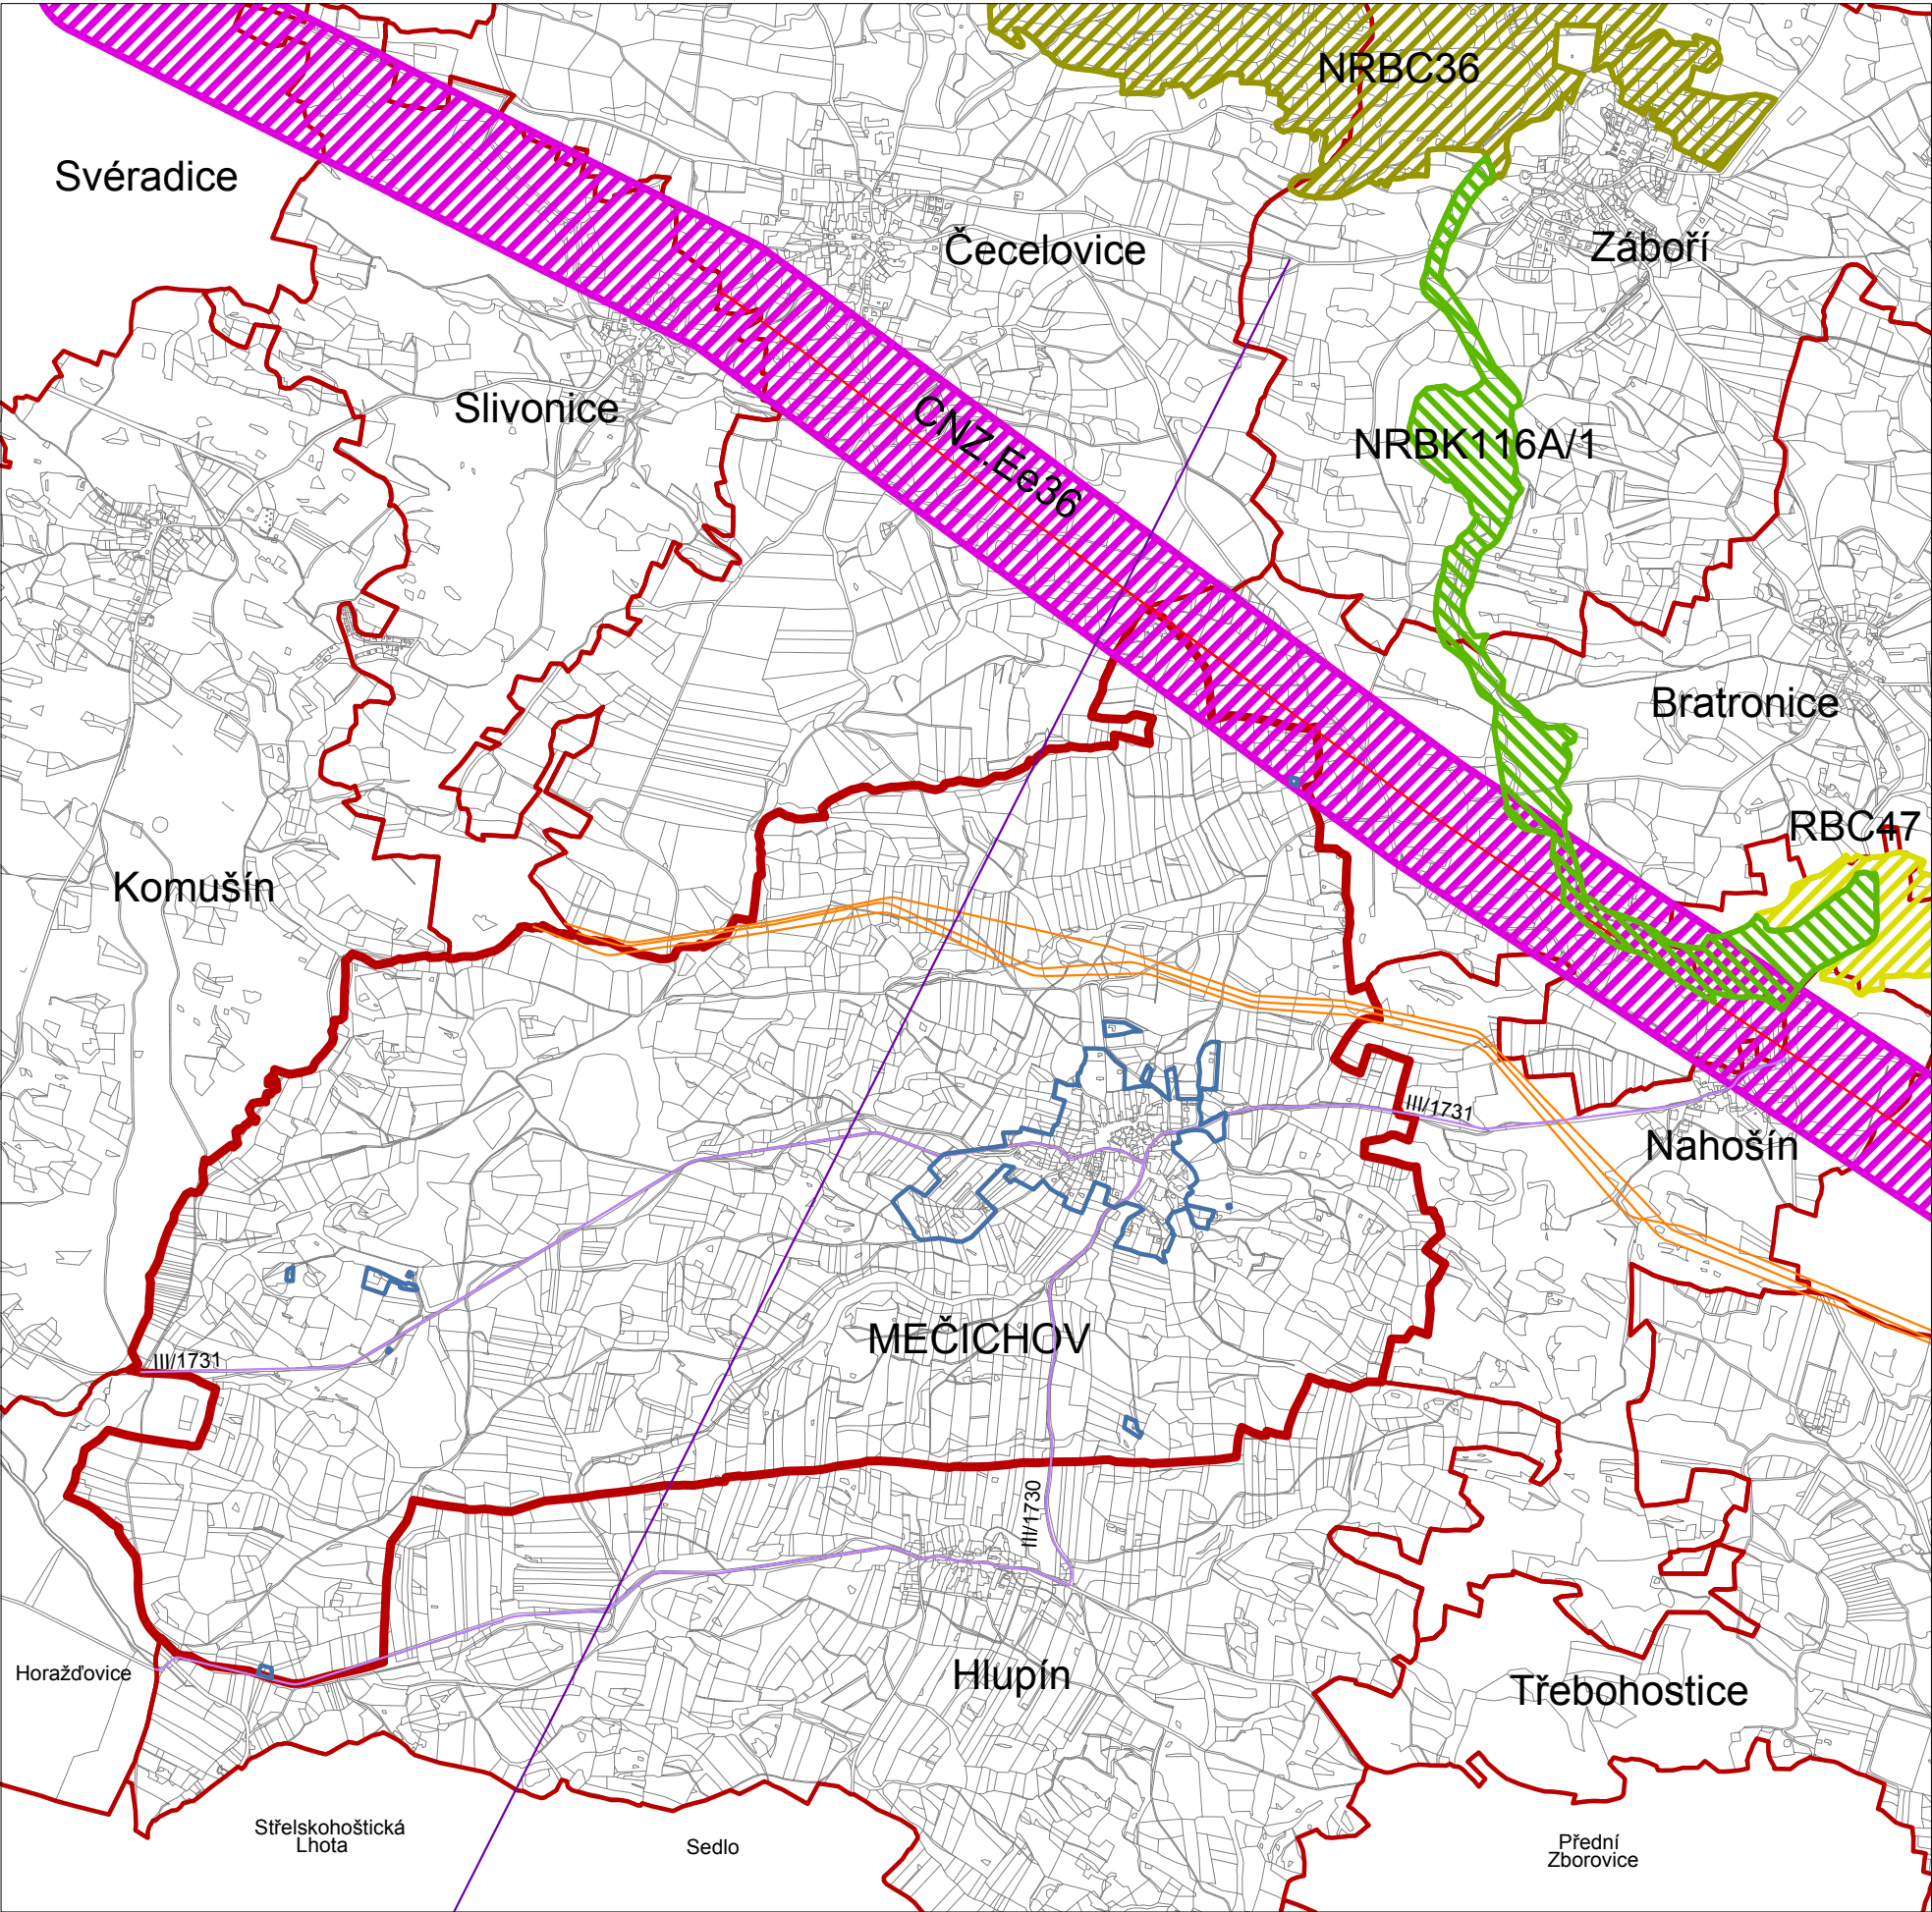

LEGENDA	
	KATASTRÁLNÍ ÚZEMÍ = řešené území
	KATASTRÁLNÍ ÚZEMÍ
	ZASTAVĚNÉ ÚZEMÍ v řešeném území (k datu 1.10.2024)
	SILNICE III. třídy
	NADZEMNÍ EL. VEDENÍ 400kv
	KORIDOR PRO TECHNICKOU INFRASTRUKTURU - CNZ.Ee36
	VTL plynovod s tlakem nad 40 barů
	TRASA RRT
	NADREGIONÁLNÍ BIOCENTRUM
	NADREGIONÁLNÍ BIODORIDOR
	REGIONÁLNÍ BIOCENTRUM

ZÁZNAM O ÚČINNOSTI	
A) SPRÁVNÍ ORGÁN, KTERÝ ZMĚNU Č.2 VYDAL	
ZASTUPITELSTVO OBCE MEČICHOV	
B) DATUM NABYTÍ ÚČINNOSTI	
C) POŘIZOVATEL, ÚŘEDNÍ OSOBA POŘIZOVATELE	
Městský úřad Strakonice, Odbor rozvoje Velké náměstí 2 386 21 Strakonice	
Bc. Jana Hudáková referent odboru rozvoje	

Změna č. 2 územního plánu Mečichov byla spolufinancována z prostředků státního rozpočtu ČR, z programu Ministerstva pro místní rozvoj ČR.

AKCE			ODŮVODNĚNÍ ZMĚNY č. 2 ÚP MEČICHOV	
OBJEDNATEL OBEC MEČICHOV		POŘIZOVATEL Městský úřad Strakonice		
PROJEKTANT Ing. arch. ZDENĚK GOTTFRIED aut. architekt ČKA 02424		AUTORIZAČNÍ RAZÍTKO		ČÍSLO PARÉ
ZHOTOVITEL Ing. arch. ZDENĚK GOTTFRIED IČ 41874439 ŠMERALOVA 208/16 170 00 PRAHA 7 TELEFON: 604 236 808 WWW.ZDENEKGOTTFRIED.CZ				
STUPEŇ NÁVRH PRO OPAKOVANÉ PROJEDNÁNÍ				DATUM 27.03.2026
VÝKRES VÝKRES ŠIRŠÍCH VZTAHŮ				
ČÍSLO VÝKRESU 6				MĚŘÍTKO 1:50 000