


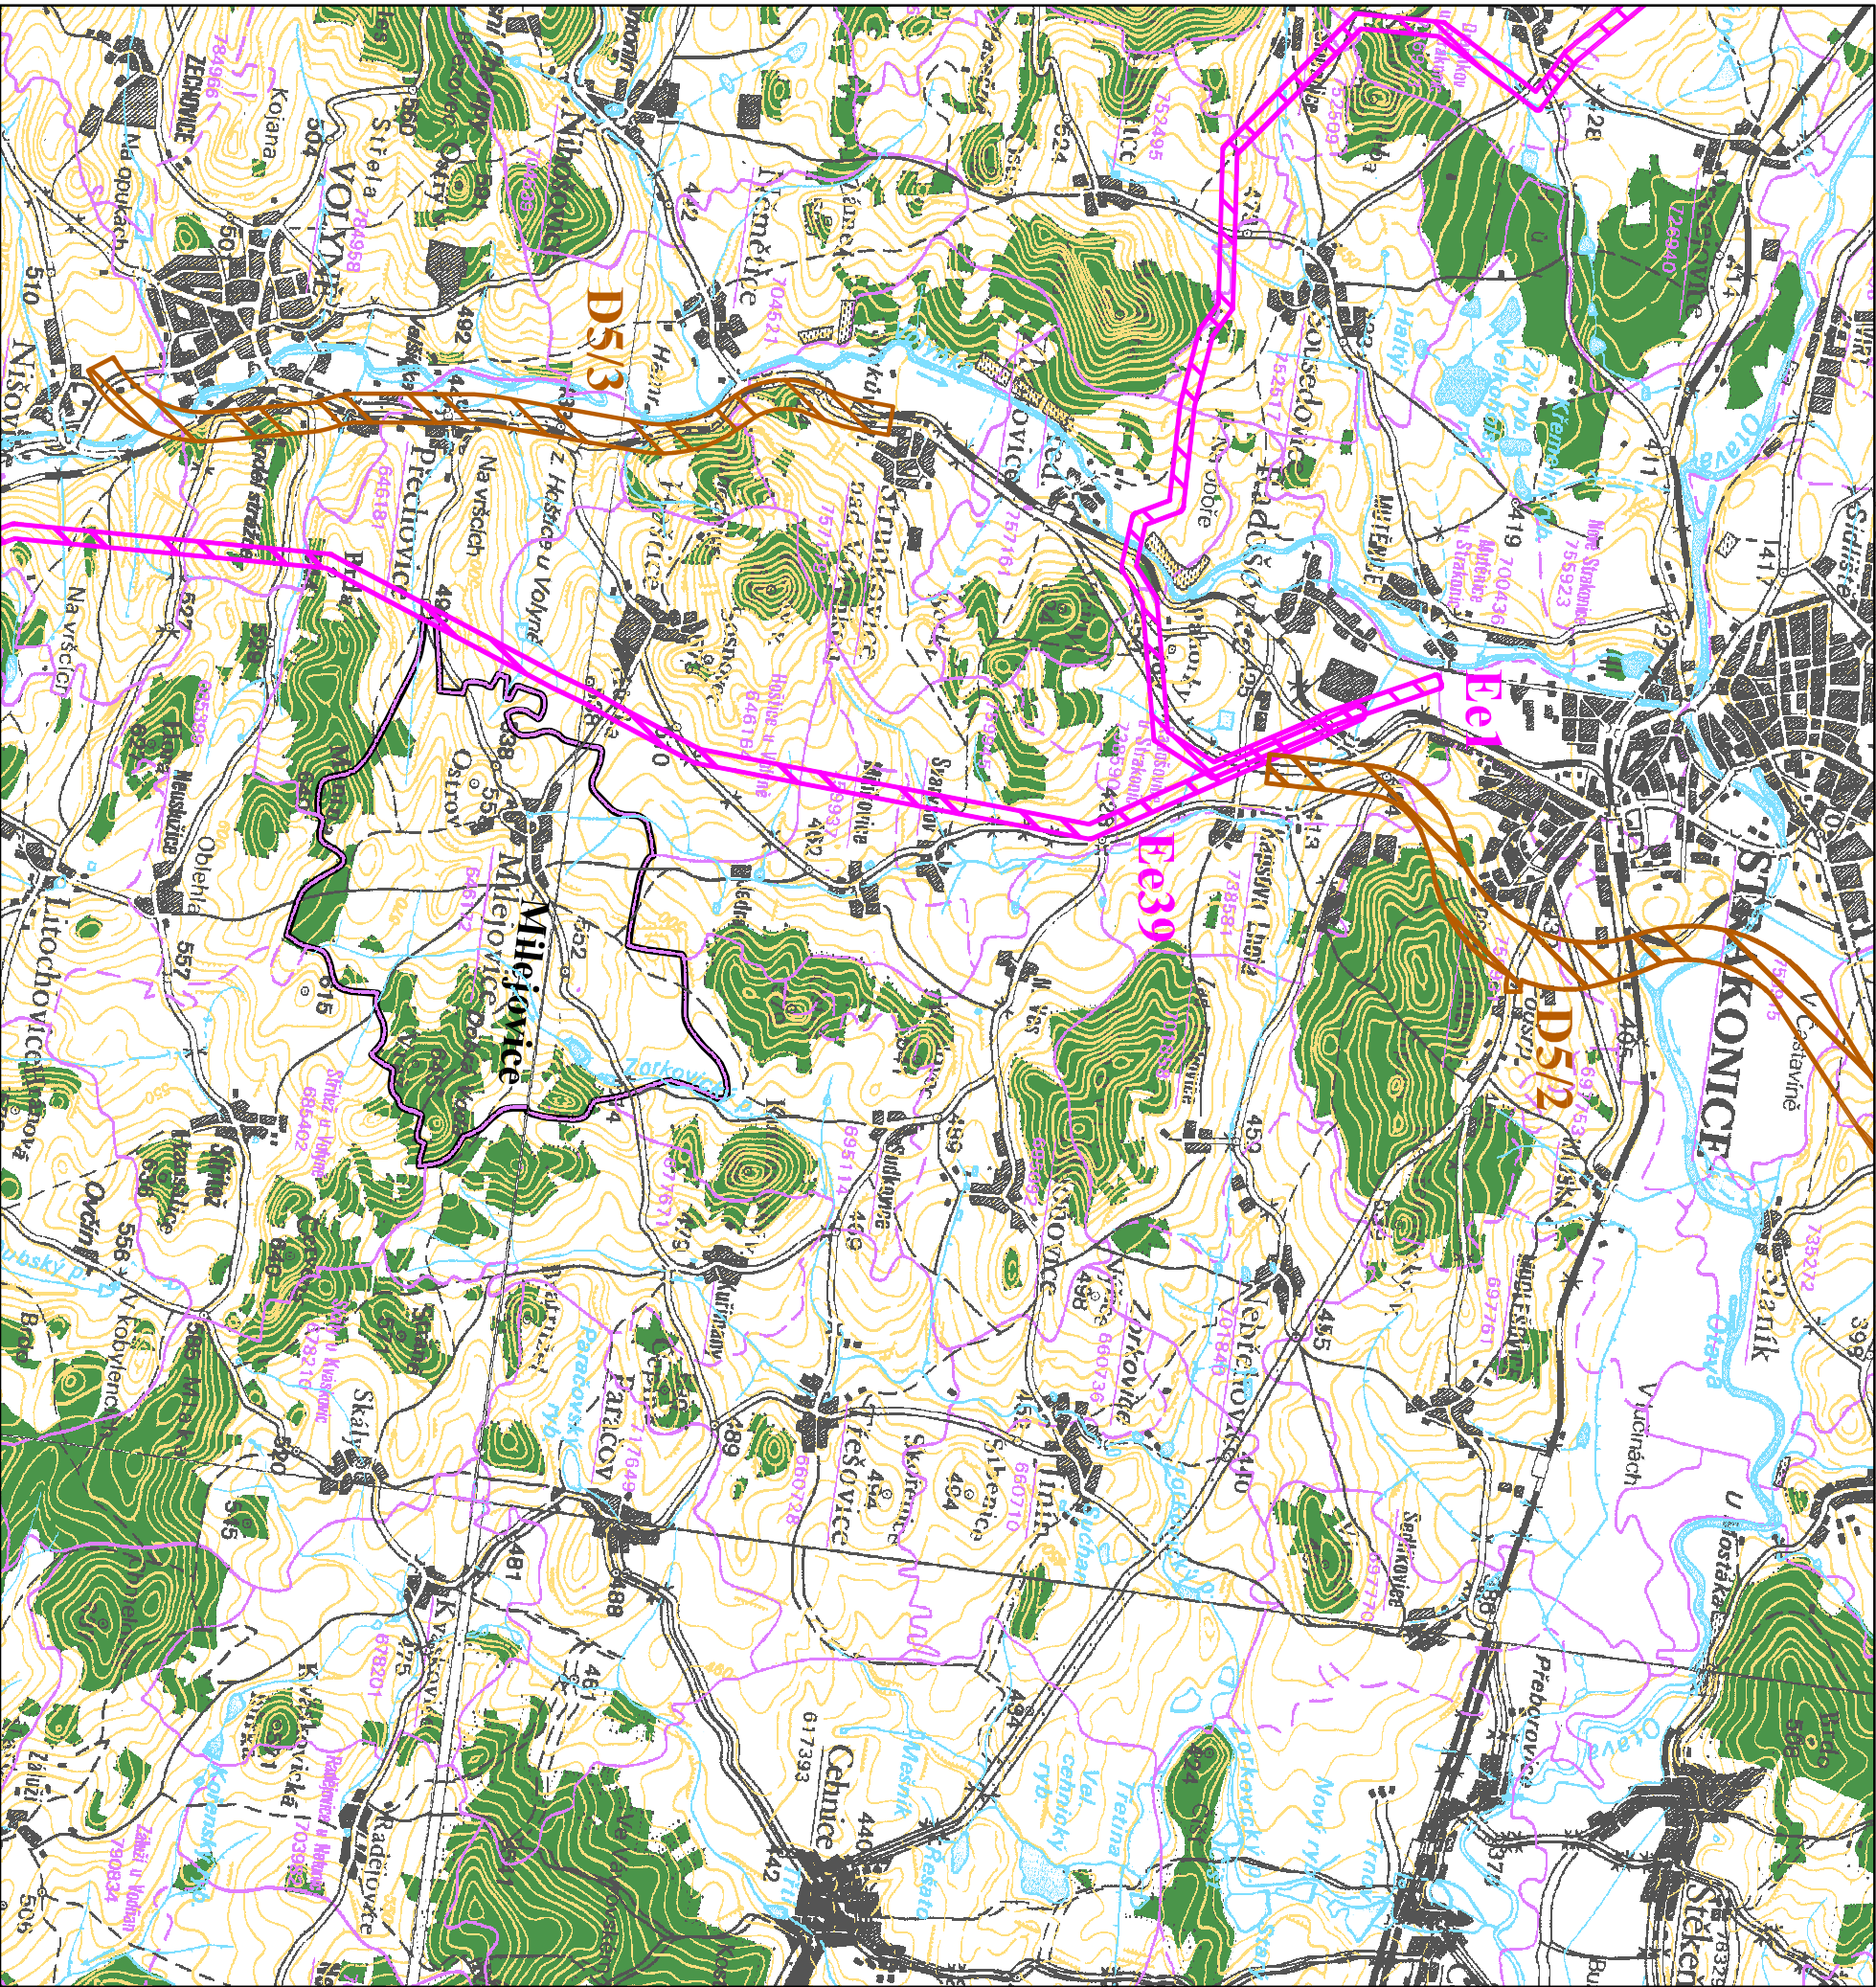

	ZÁZNAM O ÚČINNOSTI	Rozlika
Správní orgán, který Změnu č. 1 Úp. vydal	ZASTUPITELSTVO OBCE MILEVOJICE	
Datum nabytí účinnosti		
Oprávnění úřední osoba pořizovatele:	Ing. Zuzana Čecháková odbor rozvoje, oddělení úřad územního plánování, Městský úřad Strakonice	

Zakázka	Razítko zpracovatele	
 atelier architektonický ZMĚNA č. 1 ÚZEMNÍHO PLÁNU MILEJOVICE VÝKRES ŠIRŠÍCH VZTAHŮ		
Obsah		
Měřítko	1 : 50 000	
Datum vyhotovení	ÚNOR 2018	
Hlavní projektant Zodpovědný projektant Zodpovědný projektant		Podpis
Ing. arch. Václav Štěpán Ing. arch. Václav Štěpán Ing. Simona Mayerová		
IČO / DIČ Telefon		Číslo výkresu
10276661 / CZ 430908177 387718439, 387718450		Číslo paré
02		