


ZMĚNA č. 2 ÚP MILOŇOVICE

VÝKRES ZÁKLADNÍHO ČLENĚNÍ ÚZEMÍ

měřítko 1:5000

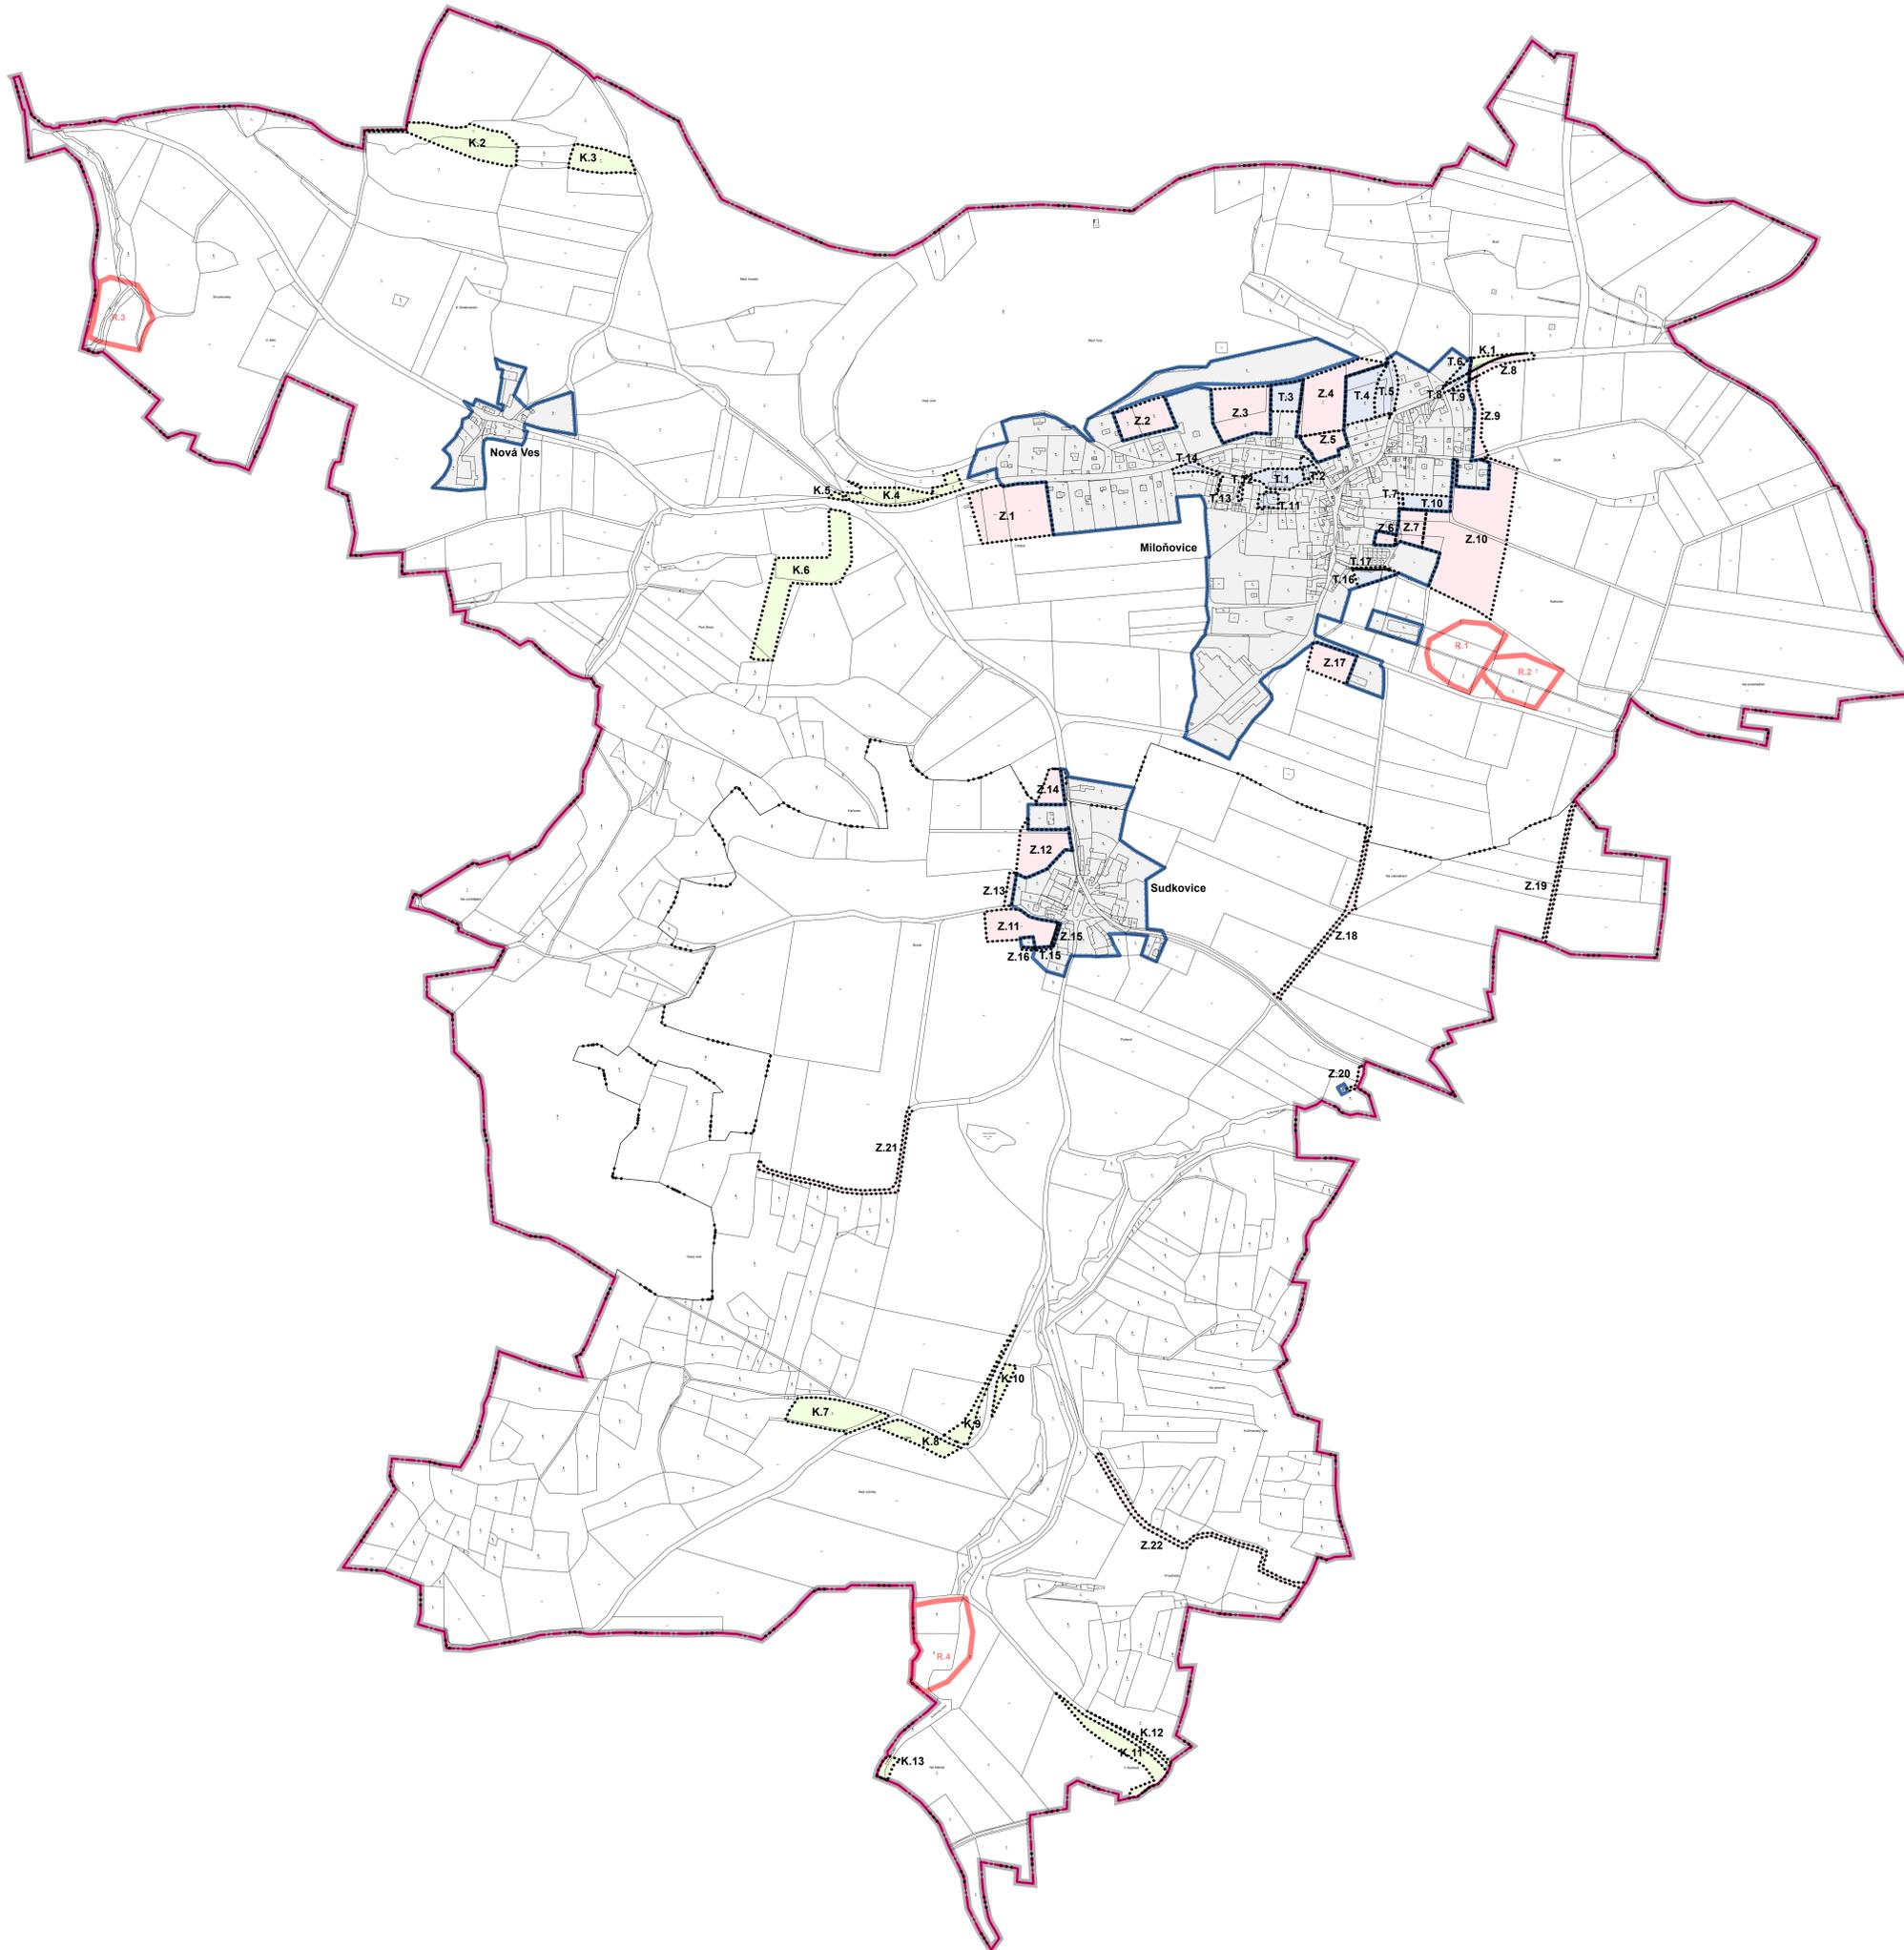

LEGENDA:

- REŠENÉ ÚZEMÍ
- HRANICE SPRÁVNÍHO ÚZEMÍ OBCE
- HRANICE KATASTRÁLNÍHO ÚZEMÍ
- ZASTAVĚNÉ ÚZEMÍ
- ZASTAVITELNÁ PLOCHA
- TRANSFORMAČNÍ PLOCHA
- PLOCHA ZMĚNY V KRAJINĚ
- ÚZEMNÍ REZERVA

záznam o účinnosti

Změna č. 2 ÚP Miloňovice byla vydána Zastupitelstvem obce Miloňovice usnesením č. dne
Změna č. 2 ÚP Miloňovice nabyla účinnosti dne

Pořizovatel:
Obecní úřad Miloňovice

Oprávněná úřední osoba pořizovatele:
Ing. Hana Roudnická

| | | |
|--|-------------------------|-----------|
| | Ing. arch. Arnošt JANKO | |
| | Ing. arch. Arnošt Janko | |
| | Ing. arch. Arnošt Janko | |
| Zákazník: | | |
| ZMĚNA Č. 2 ÚP MILOŇOVICE | | |
| VÝKRES ZÁKLADNÍHO ČLENĚNÍ ÚZEMÍ | | |
| Číslo výkresu | Číslo paré | |
| | N1 | |
| Stupeň: | Datum: | Měřítko: |
| číslo: | 11 / 2024 | 1 : 5 000 |
| Číslo zakázky: | U07/2023 | |

