


ÚPLNÉ ZNĚNÍ PO ZMĚNĚ č. 1 a 2 ÚP MILOŇOVICE

HLAVNÍ VÝKRES

měřítko 1:5000

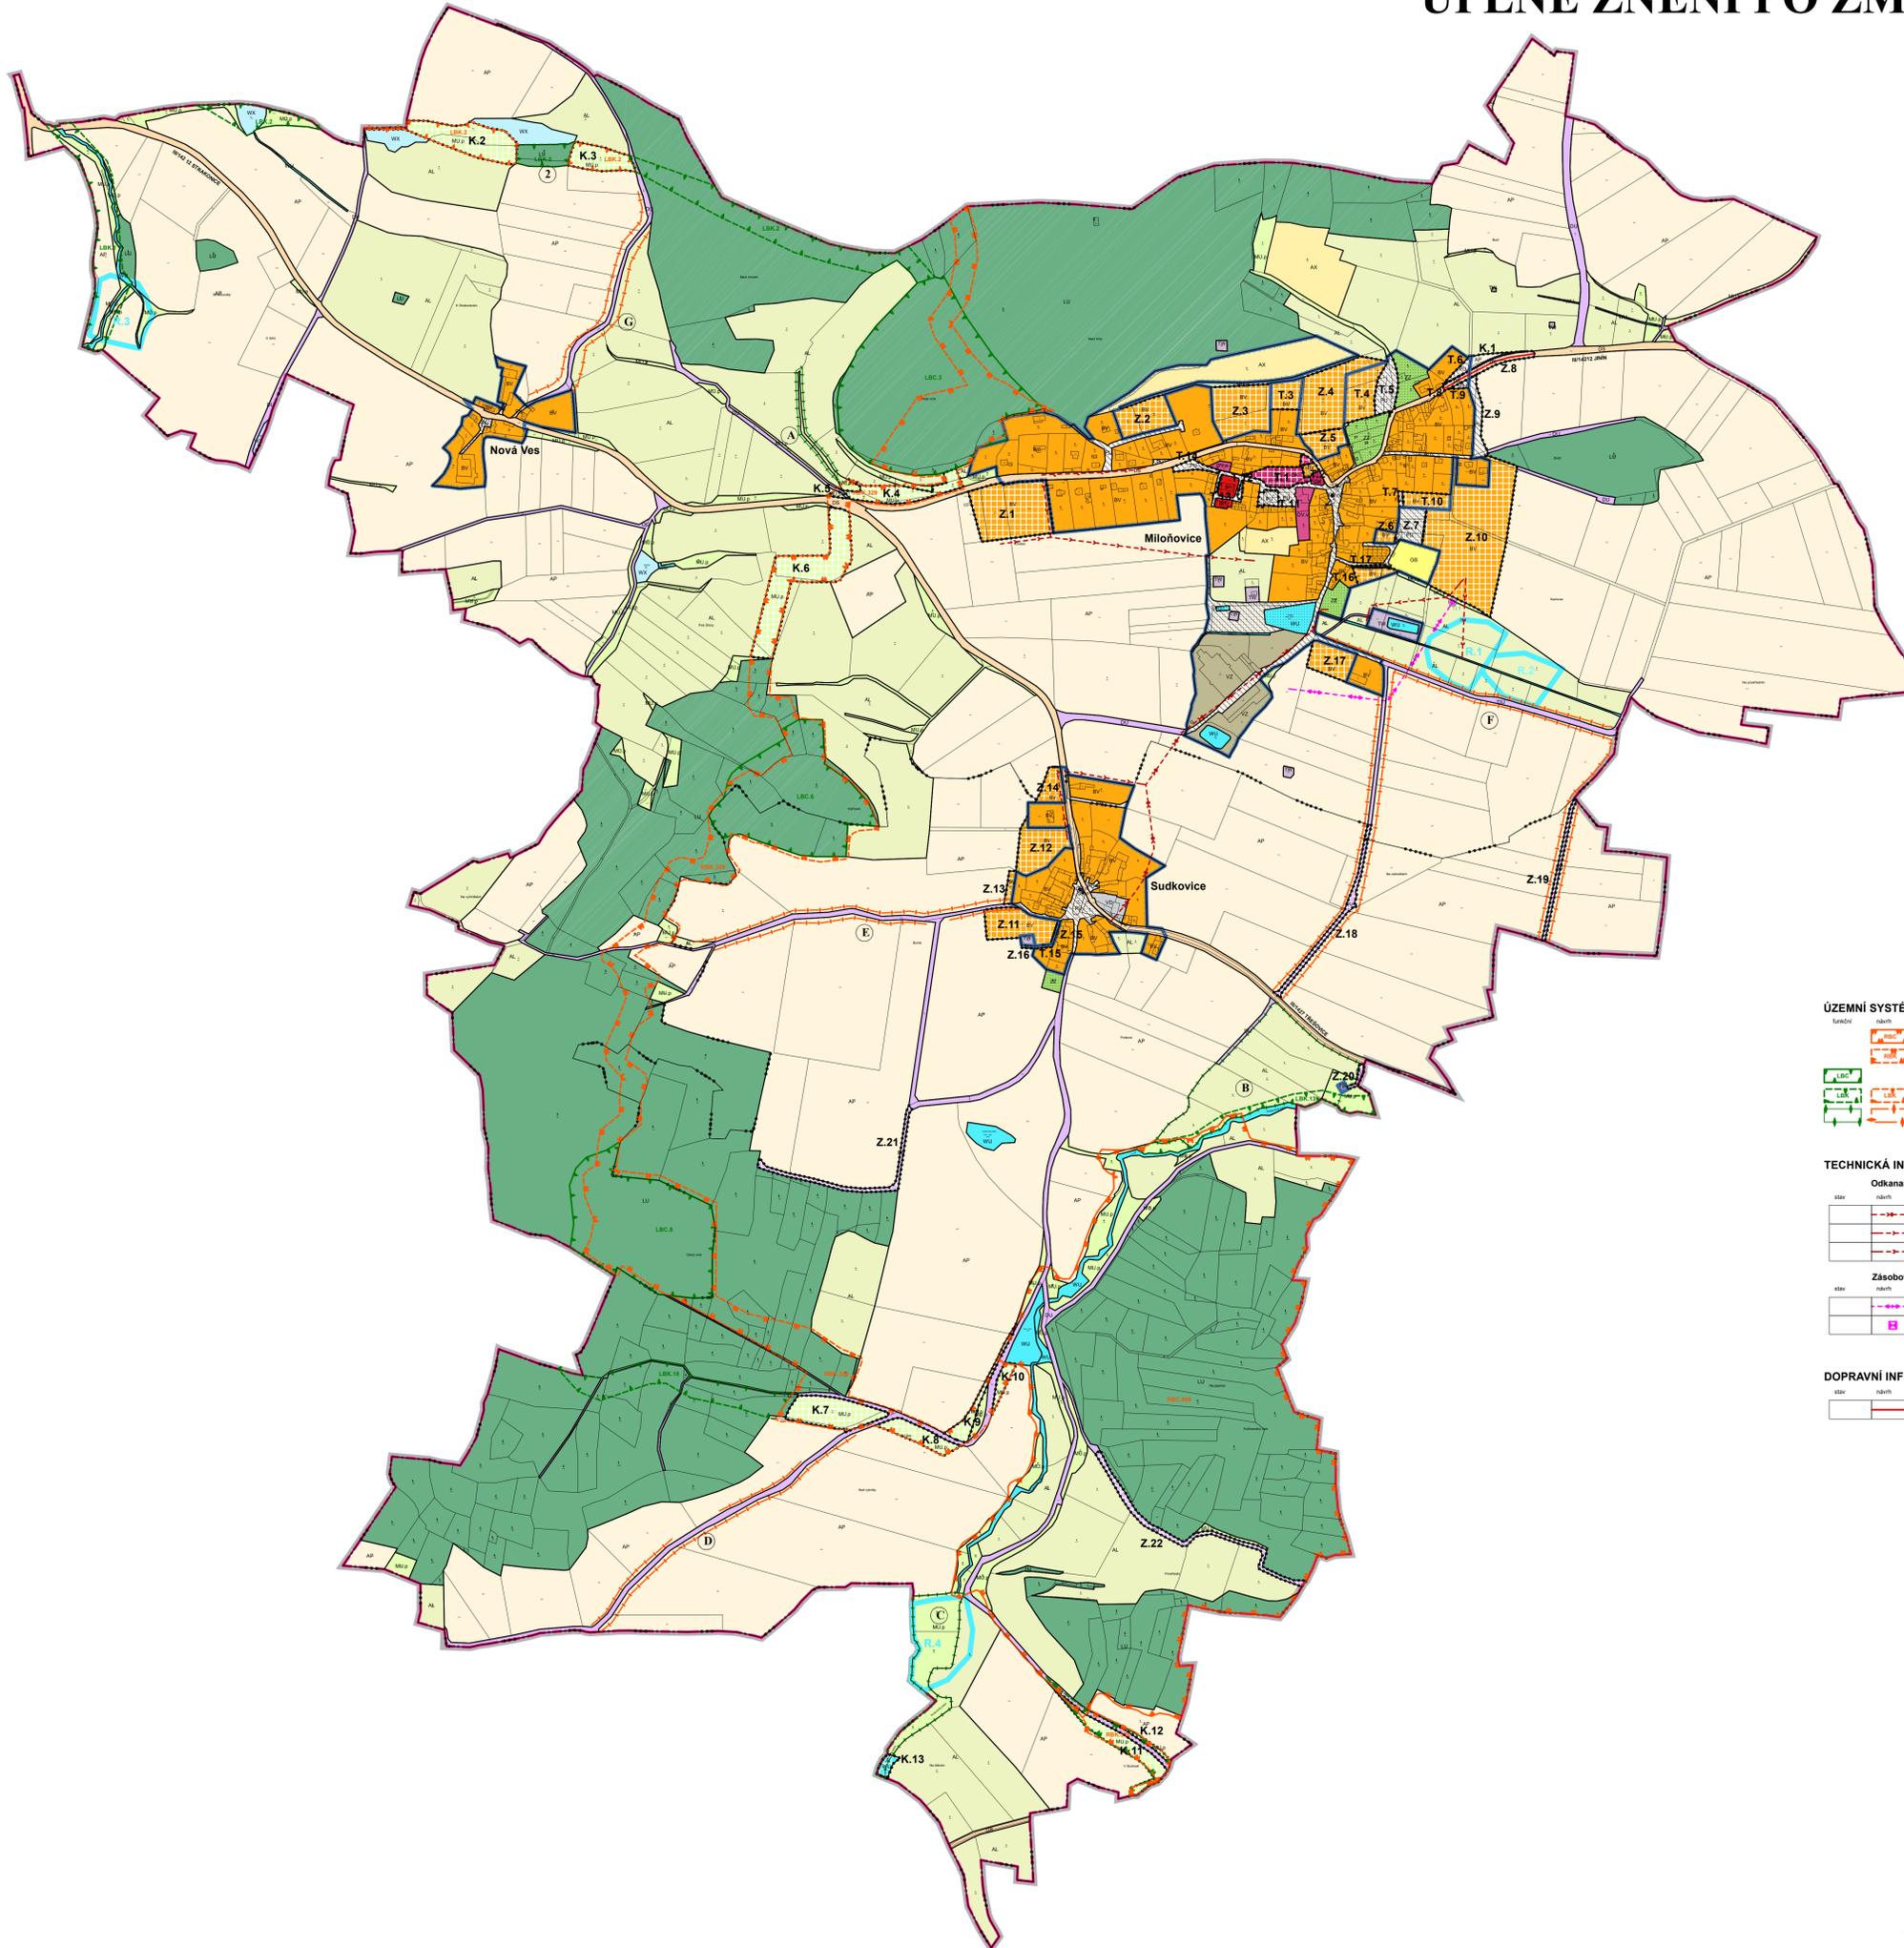

LEGENDA:

- REŠENÉ ÚZEMÍ
- HRANICE SPRÁVNÍHO ÚZEMÍ OBCE
- HRANICE KATASTRÁLNÍHO ÚZEMÍ
- ZASTAVĚNÉ ÚZEMÍ
- ZASTAVITELNÁ PLOCHA
- TRANSFORMAČNÍ PLOCHA
- PLOCHA ZMĚNY V KRAJINĚ

PŘEKRYVNÁ ZNAČENÍ

- PLOCHA VYMEZENÁ NAD PLOCHAMI S ROZDÍLNÝM ZPŮSOBEM VYUŽITÍ
- PLOCHA VEŘEJNÉ INFRASTRUKTURY - TECHNICKÁ INFRASTRUKTURA
- SYSTÉM SÍDELNÍ ZELENĚ
- SYSTÉM VÝZNAMNÝCH VEŘEJNÝCH PROSTRANSTVÍ

PLOCHY S ROZDÍLNÝM ZPŮSOBEM VYUŽITÍ

- | | | | | | | |
|--|----------------------|--|-------------------|--|---------------|--|
| | stabilizované plochy | | navrhované plochy | | sezené plochy | PLOCHY BYDLENÍ |
| | | | | | | bydlení hromadné |
| | | | | | | bydlení venkovské |
| | | | | | | PLOCHY OBČANSKÉHO VYBAVENÍ |
| | | | | | | občanské vybavení veřejné - veřejná správa |
| | | | | | | občanské vybavení veřejné - ochrana obyvatelstva |
| | | | | | | občanské vybavení komerční |
| | | | | | | občanské vybavení sportovní |
| | | | | | | občanské vybavení veřejné - náboženství |
| | | | | | | PLOCHY VEŘEJNÝCH PROSTRANSTVÍ |
| | | | | | | veřejná prostranství všeobecná |
| | | | | | | PLOCHY ZELENĚ |
| | | | | | | zeleň zahradní a sadová |
| | | | | | | PLOCHY DOPRAVNÍ INFRASTRUKTURY |
| | | | | | | doprava všeobecná |
| | | | | | | doprava silniční |
| | | | | | | PLOCHY TECHNICKÉ INFRASTRUKTURY |
| | | | | | | vodní hospodářství |
| | | | | | | PLOCHY VÝROBY A SKLADOVÁNÍ |
| | | | | | | výroba drobná a služby |
| | | | | | | výroba zemědělská a lesnická |
| | | | | | | PLOCHY VODNÍ A VODOHOSPODÁŘSKÉ |
| | | | | | | vodní a vodo hospodářské všeobecné |
| | | | | | | vodní a vodo hospodářské jiné |
| | | | | | | PLOCHY ZEMĚDĚLSKÉ |
| | | | | | | orná půda |
| | | | | | | trvalé travní porosty |
| | | | | | | zemědělské jiné |
| | | | | | | PLOCHY LESNÍ |
| | | | | | | lesní všeobecné |
| | | | | | | PLOCHY SMÍŠENÉ KRAJINNĚ |
| | | | | | | přírodní priority |

ÚZEMNÍ SYSTÉM EKOLOGICKÉ STABILITY

- REGIONÁLNÍ BIOCENTRUM
- REGIONÁLNÍ BIOKORIDOR
- LOKÁLNÍ BIOCENTRUM
- LOKÁLNÍ BIOKORIDOR
- INTERAKČNÍ PRVEK

TECHNICKÁ INFRASTRUKTURA

- Odkanalizování**
- KANALIZACE JEDNOTNÁ vč. OP
 - KANALIZACE SPLAŠKOVÁ vč. OP
 - KANALIZACE DEŠŤOVÁ vč. OP
- Zásobování elektrickou energií**
- EL. VEDENÍ VN 22kV
 - TRAFOSTANICE

DOPRAVNÍ INFRASTRUKTURA

- SILNICE III. TŘÍDY

záznam o účinnosti

Změna č. 2 ÚP Miloňovice byla vydána Zastupitelstvem obce Miloňovice usnesením č. dne
 Změna č. 2 ÚP Miloňovice nabyla účinnosti dne

Pořizovatel:
 Obecní úřad Miloňovice

Oprávněná úřední osoba pořizovatele:
 Ing. Hana Roudnická

	Ing. arch. Arnošt JANKO	
	Ing. arch. Arnošt Janko Ing. arch. Arnošt Janko Ing. arch. Arnošt Janko	
ÚPLNÉ ZNĚNÍ PO ZMĚNĚ Č. 1 a 2 ÚP MILOŇOVICE		
HLAVNÍ VÝKRES		Číslo výkresu N2
Datum: 05 / 2025	Měřítko: 1 : 5 000	Číslo zakázky: U07/2023

Změna územního plánu Miloňovice byla spolufinancována z prostředků státního rozpočtu ČR, z programu Ministerstva pro místní rozvoj ČR.

