


ÚPLNÉ ZNĚNÍ PO ZMĚNĚ č. 1 a 2 ÚP MILOŇOVICE

VÝKRES VPS, VPO A ASANACÍ

měřítko 1:5000

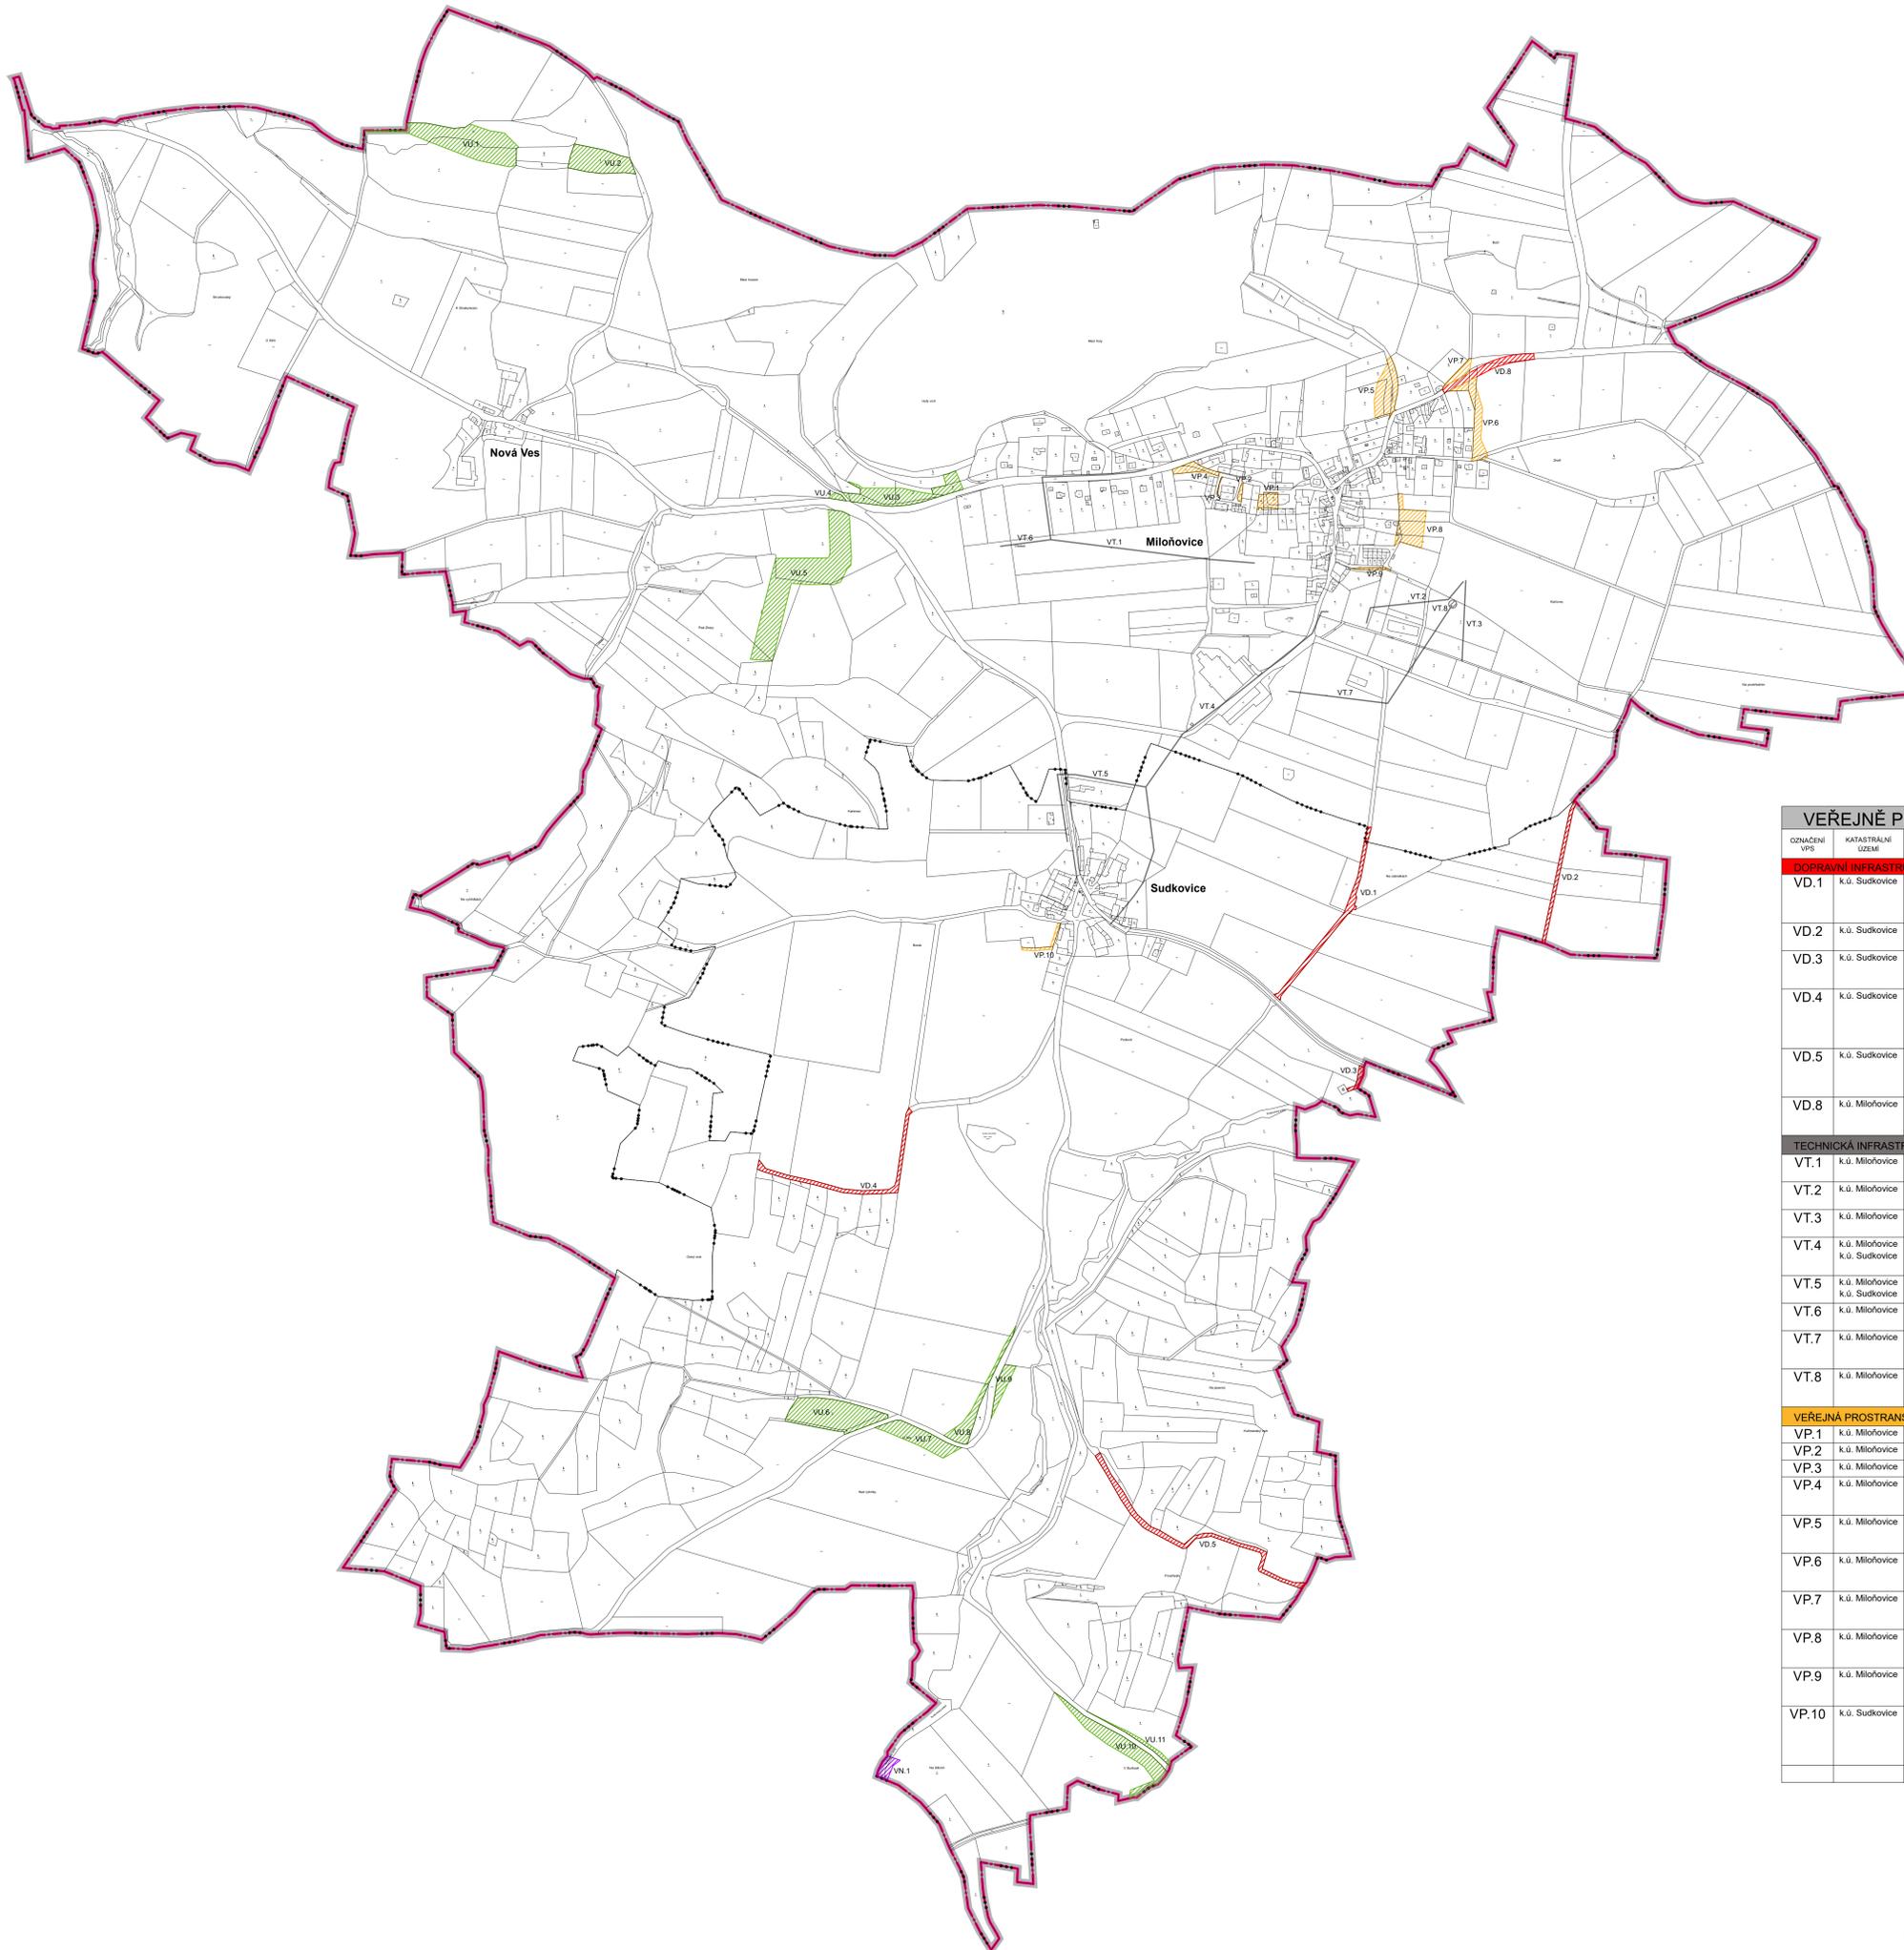

LEGENDA:

- REŠENÉ ÚZEMÍ
- HRANICE SPRÁVNÍHO ÚZEMÍ OBCE
- HRANICE KATASTRÁLNÍHO ÚZEMÍ

PLOCHY A KORIDORY S MOŽNOSTÍ VYVLASTNĚNÍ VEŘEJNĚ PROSPĚŠNÉ STAVBY

- VPS dopravní infrastruktury
- VPS technické infrastruktury
- VPS veřejného prostranství
- VPS technické infrastruktury

VEŘEJNĚ PROSPĚŠNÁ OPATŘENÍ

- VPO pro vytváření prvků územního systému ekologické stability
- VPO sloužící ke snížení nebezpečí v území

VEŘEJNĚ PROSPĚŠNÉ STAVBY

DOPRAVNÍ INFRASTRUKTURA

OZNAČENÍ VPS	KATASTRÁLNÍ ÚZEMÍ	POPIS	OZNAČENÍ ZMĚNOVÉ PLOCHY
VD.1	k.ú. Sudkovice	Silniční doprava - obnova a propojení účelové polní cesty mezi pozemky vlastník v k.ú. Sudkovice a k.ú. Miloňovice	Z.18
VD.2	k.ú. Sudkovice	Silniční doprava - obnova úbočkové polní cesty v k.ú. Sudkovice	Z.19
VD.3	k.ú. Sudkovice	Místní komunikace zpřístupňující vodní zdroje jihovýchodně od Sudkovic	Z.20
VD.4	k.ú. Sudkovice	Silniční doprava - obnova pro celkové propojení účelových cest k obhospodařování lesních a zemědělských pozemků	Z.21
VD.5	k.ú. Sudkovice	Silniční doprava - obnova úbočkové cesty k obhospodařování lesních a zemědělských pozemků	Z.22
VD.8	k.ú. Miloňovice	Koridor pro úpravu silnice III/14212 při vjezdu do obce Miloňovice od Jínina	Z.8, T.9

TECHNICKÁ INFRASTRUKTURA

VT.1	k.ú. Miloňovice	Navržená jednotná kanalizace. Miloňovice	
VT.2	k.ú. Miloňovice	Navržená splašková kanalizace. Miloňovice	
VT.3	k.ú. Miloňovice	Navržená dešťová kanalizace. Miloňovice	
VT.4	k.ú. Miloňovice k.ú. Sudkovice	Navržená jednotná kanalizace v Sudkovicích včetně napojení na ČOV v Miloňovicích	
VT.5	k.ú. Miloňovice k.ú. Sudkovice	Navržená splašková kanalizace. Sudkovice	
VT.6	k.ú. Miloňovice	Navržená jednotná kanalizace. Miloňovice	
VT.7	k.ú. Miloňovice	přípojka u navržené plochy Z.10 v jihovýchodní části obce Miloňovice	
VT.8	k.ú. Miloňovice	Trafostanice u navržené plochy Z.10 v jihovýchodní části obce Miloňovice	

VEŘEJNÁ PROSTRANSTVÍ

VP.1	k.ú. Miloňovice	Úprava návěsního prostoru	T.1
VP.2	k.ú. Miloňovice	Úprava návěsního prostoru	T.12
VP.3	k.ú. Miloňovice	Úprava návěsního prostoru	T.13
VP.4	k.ú. Miloňovice	Úprava křižovatky místní komunikace se silnicí III/14212 při západním okraji obce Miloňovice	T.14
VP.5	k.ú. Miloňovice	Veřejné prostranství pro vybudování ZTV a veřejnou zelen při navržené ploše bydlení T.4	T.5
VP.6	k.ú. Miloňovice	Veřejné prostranství pro vybudování ZTV a veřejnou zelen při navržené ploše bydlení Z.10	Z.9
VP.7	k.ú. Miloňovice	Úprava veřejného prostranství po realizaci přílohy silnice III/14212 při vjezdu do obce od Jínina	T.6
VP.8	k.ú. Miloňovice	Veřejné prostranství pro vybudování ZTV a veřejnou zelen při navržené ploše bydlení Z.10	Z.7 T.7
VP.9	k.ú. Miloňovice	Rozšíření veřejného prostranství při navržené ploše bydlení T.16	T.17
VP.10	k.ú. Sudkovice	Místní komunikace pro napojení vodojemu v jihozápadní části Sudkovic. Na pozemku p.č. 887 k.ú. Sudkovice bude komunikace v max. šíři 5 m.	Z.15 Z.16 T.15

VEŘEJNĚ PROSPĚŠNÁ OPATŘENÍ

ÚZEMNÍ SYSTÉM EKOLOGICKÉ STABILITY

OZNAČENÍ VPS	KATASTRÁLNÍ ÚZEMÍ	POPIS	OZNAČENÍ ZMĚNOVÉ PLOCHY
VU.1	k.ú. Miloňovice	Lokální biokoridor č. 2	K.2
VU.2	k.ú. Miloňovice	Lokální biokoridor č. 2	K.3
VU.3	k.ú. Miloňovice	Regionální biokoridor (RBK 329)	K.4
VU.4	k.ú. Miloňovice	Regionální biokoridor (RBK 329)	K.5
VU.5	k.ú. Miloňovice	Regionální biokoridor (RBK 329)	K.6
VU.6	k.ú. Miloňovice	Regionální biokoridor (RBK 329)	K.7
VU.7	k.ú. Miloňovice	Regionální biokoridor (RBK 329)	K.8
VU.8	k.ú. Miloňovice	Regionální biokoridor (RBK 329)	K.9
VU.9	k.ú. Miloňovice	Regionální biokoridor č. 12	K.10
VU.10	k.ú. Miloňovice	Regionální biokoridor č. 12	K.11
VU.11	k.ú. Miloňovice	Regionální biokoridor č. 12	K.12

SLOUŽÍCÍ KE SNÍŽOVÁNÍ NEBEZPEČÍ V ÚZEMÍ

VN.1	k.ú. Sudkovice	Nová vodní plocha - rybník. Větší část plochy je navržena v k.ú. Milejovice	K.13
------	----------------	---	------

záznam o účinnosti

Změna č. 2 ÚP Miloňovice byla vydána Zastupitelstvem obce Miloňovice usnesením č. dne

Změna č. 2 ÚP Miloňovice nabyla účinnosti dne

Pořizovatel:
Obecní úřad Miloňovice

Oprávněná úřední osoba pořizovatele:
Ing. Hana Roudnická

	Ing. arch. Arnošt JANKO	
	Ing. arch. Arnošt Janko	
	Ing. arch. Arnošt Janko	
<p>ÚPLNÉ ZNĚNÍ PO ZMĚNĚ Č. 1 a 2 ÚP MILOŇOVICE</p>		
<p>VÝKRES VPS, VPO A ASANACÍ</p>		<p>Číslo výkresu: N3</p> <p>Číslo paré:</p>
<p>Stupeň:</p> <p>Úz:</p>	<p>Datum: 05 / 2025</p> <p>Měřítko: 1 : 5 000</p>	<p>Číslo zakázky: U07/2023</p>

